
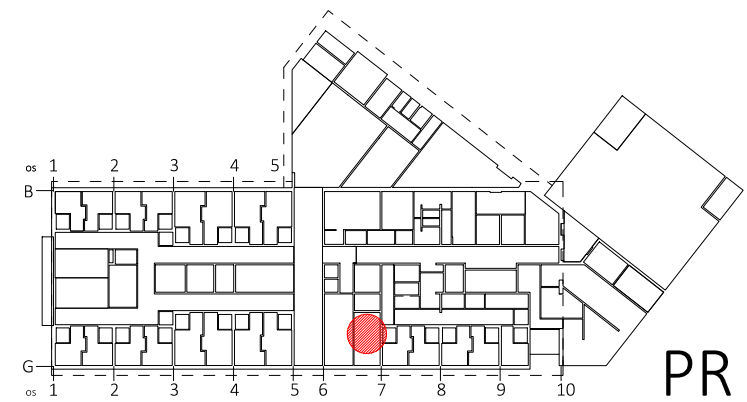


naziv gradnje	DSO KRESNICE
investitor	Dom starejših občanov Ajdovščina, Ulica Milana Klemenčiča 1, 5270 Ajdovščina
pooblaščen arh. / vodja projekta	Urška Mužina Rodman u.d.i.a. A-1208
arhitekti	Andrej Ukmar u.d.i.a.
id. nač. / načrt / prikaz / faza / datum	2021-09-NO, načrt opreme
tehnični prikazi	PZI
merilo / vsebina risbe / št. lista	1:25 KU 1-DEMENCA

Ku 1

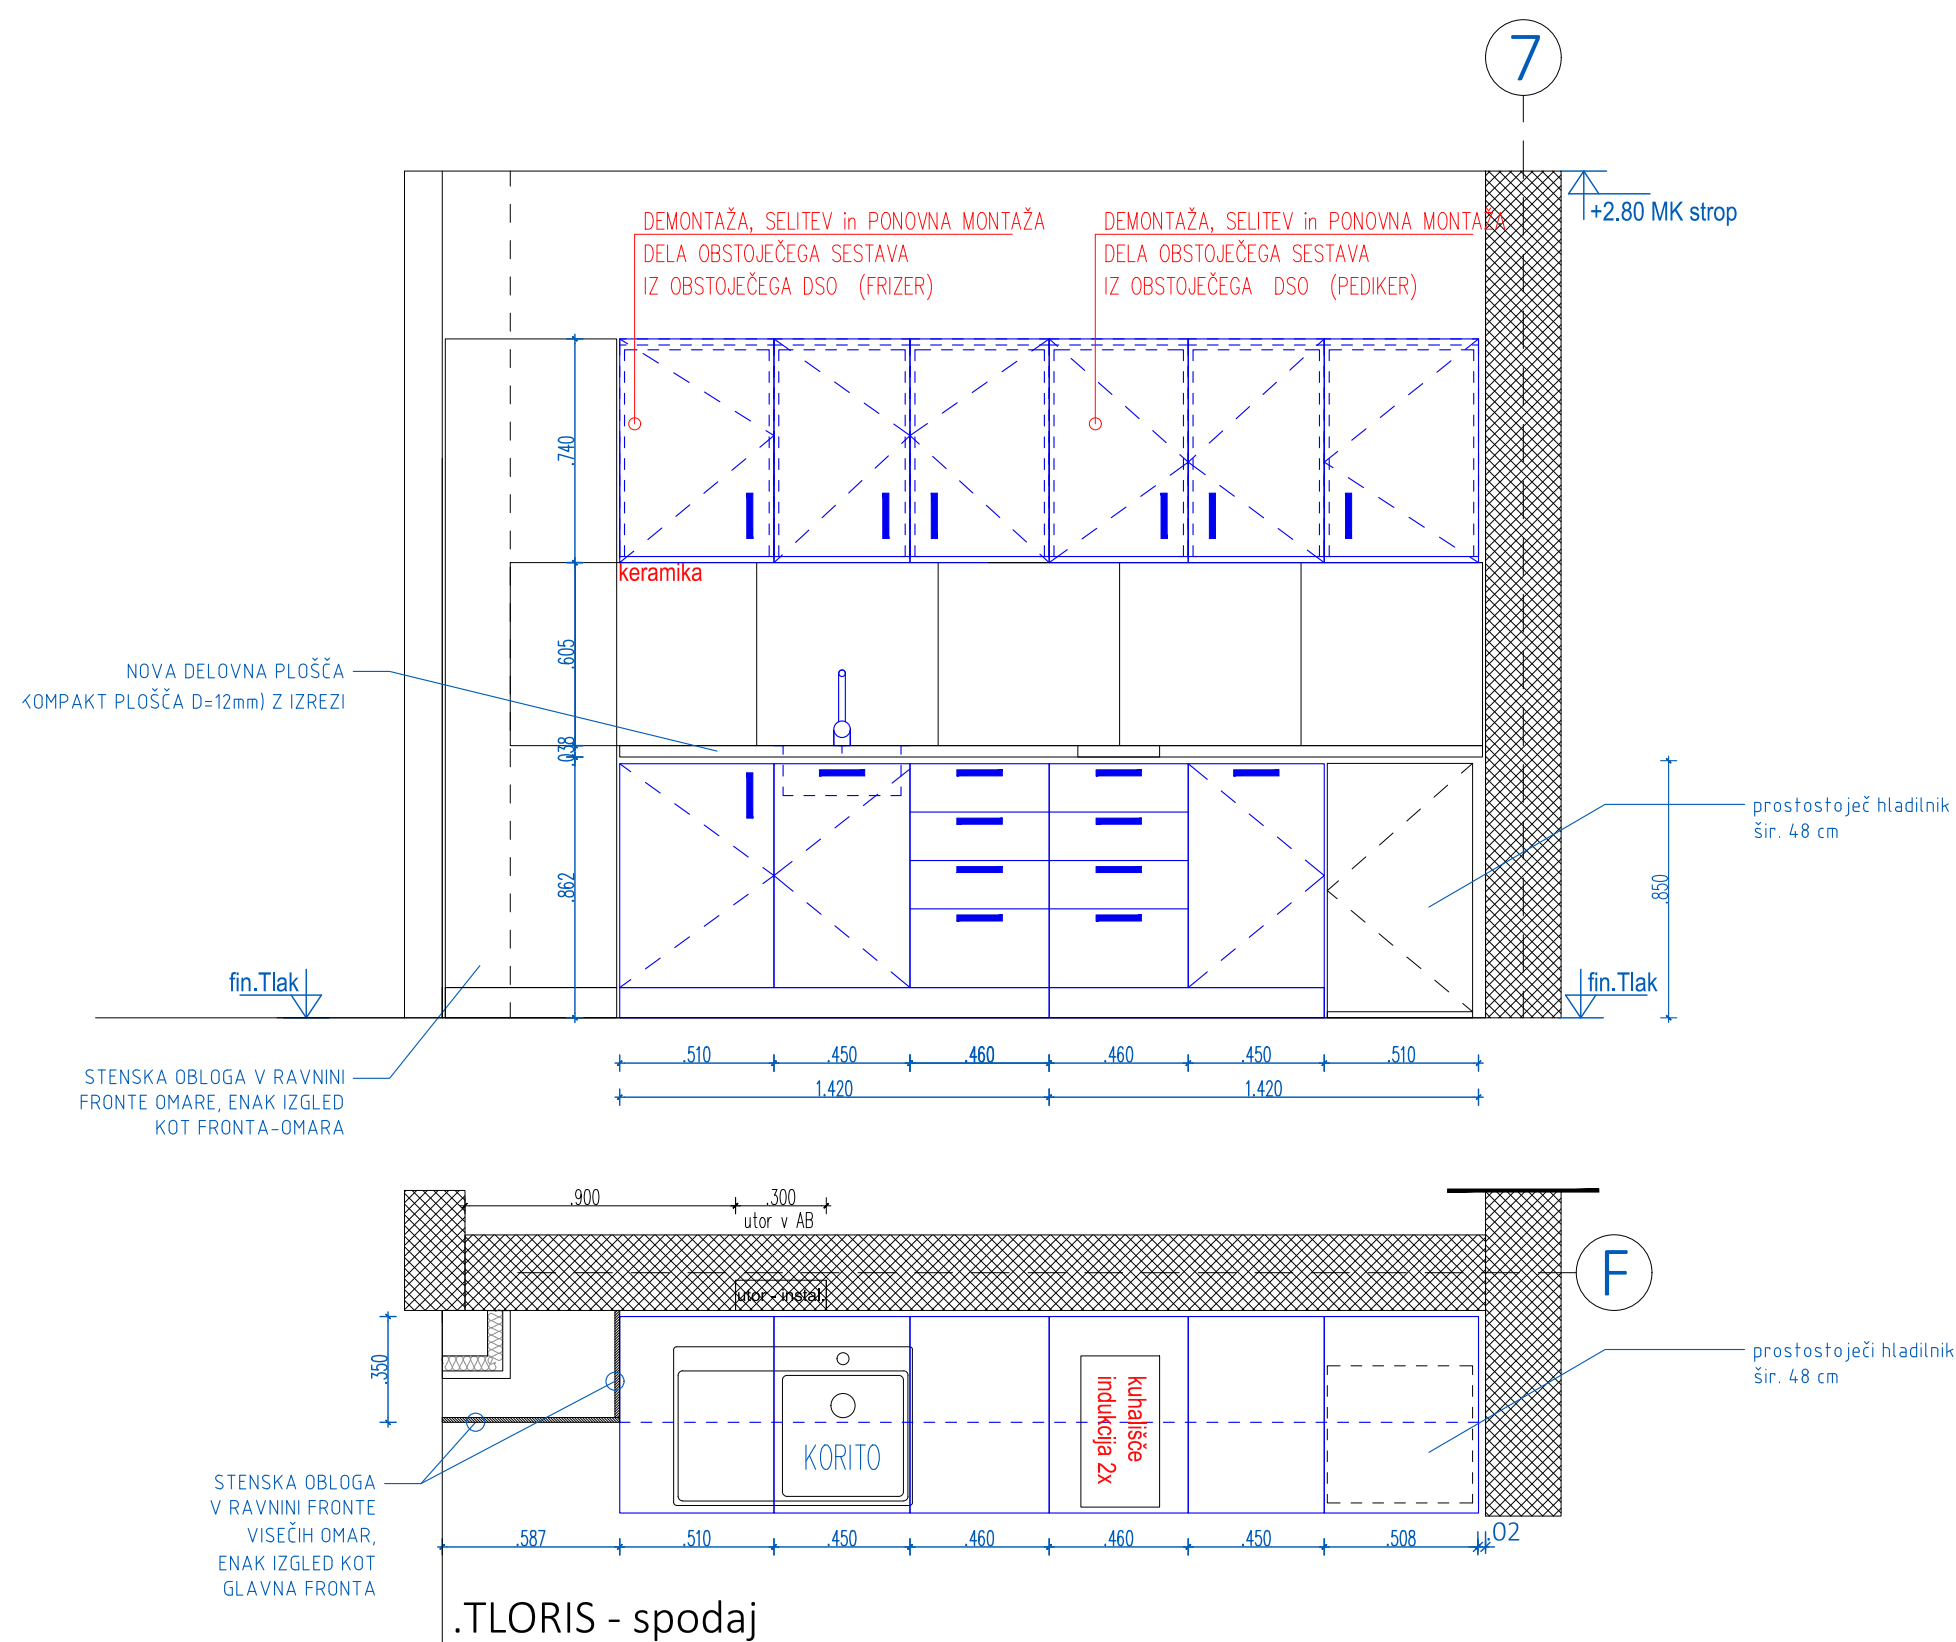

Ku 2

Dimenzije po shemi je potrebno preveriti in uskladiti z delavniškim načrtom:




© Arhitekturni biro  
ACMA d.o.o.  
Lokarjev drevored 1  
SI 5270 Ajdovščina  
T: +386(0)53869215  
E: atelje@acma.si  
I: www.acma.si


naziv gradnje	DSO KRESNICE
investitor	Dom starejših občanov Ajdovščina, Ulica Milana Klemenčiča 1, 5270 Ajdovščina
pooblaščen arh. / vodja projekta	Urška Mužina Rodman u.d.i.a. A-1208
arhitekti	Andrej Ukmar u.d.i.a.
id. nač. / načrt / prikaz / faza / datum	2021-09-NO, načrt opreme, tehnični prikazi, PZI, ----
merilo / vsebina risbe / št. lista	1:25, KU 2 COVID, SH 16




.PREREZ 3  
čez umivlanik  
odprta niša

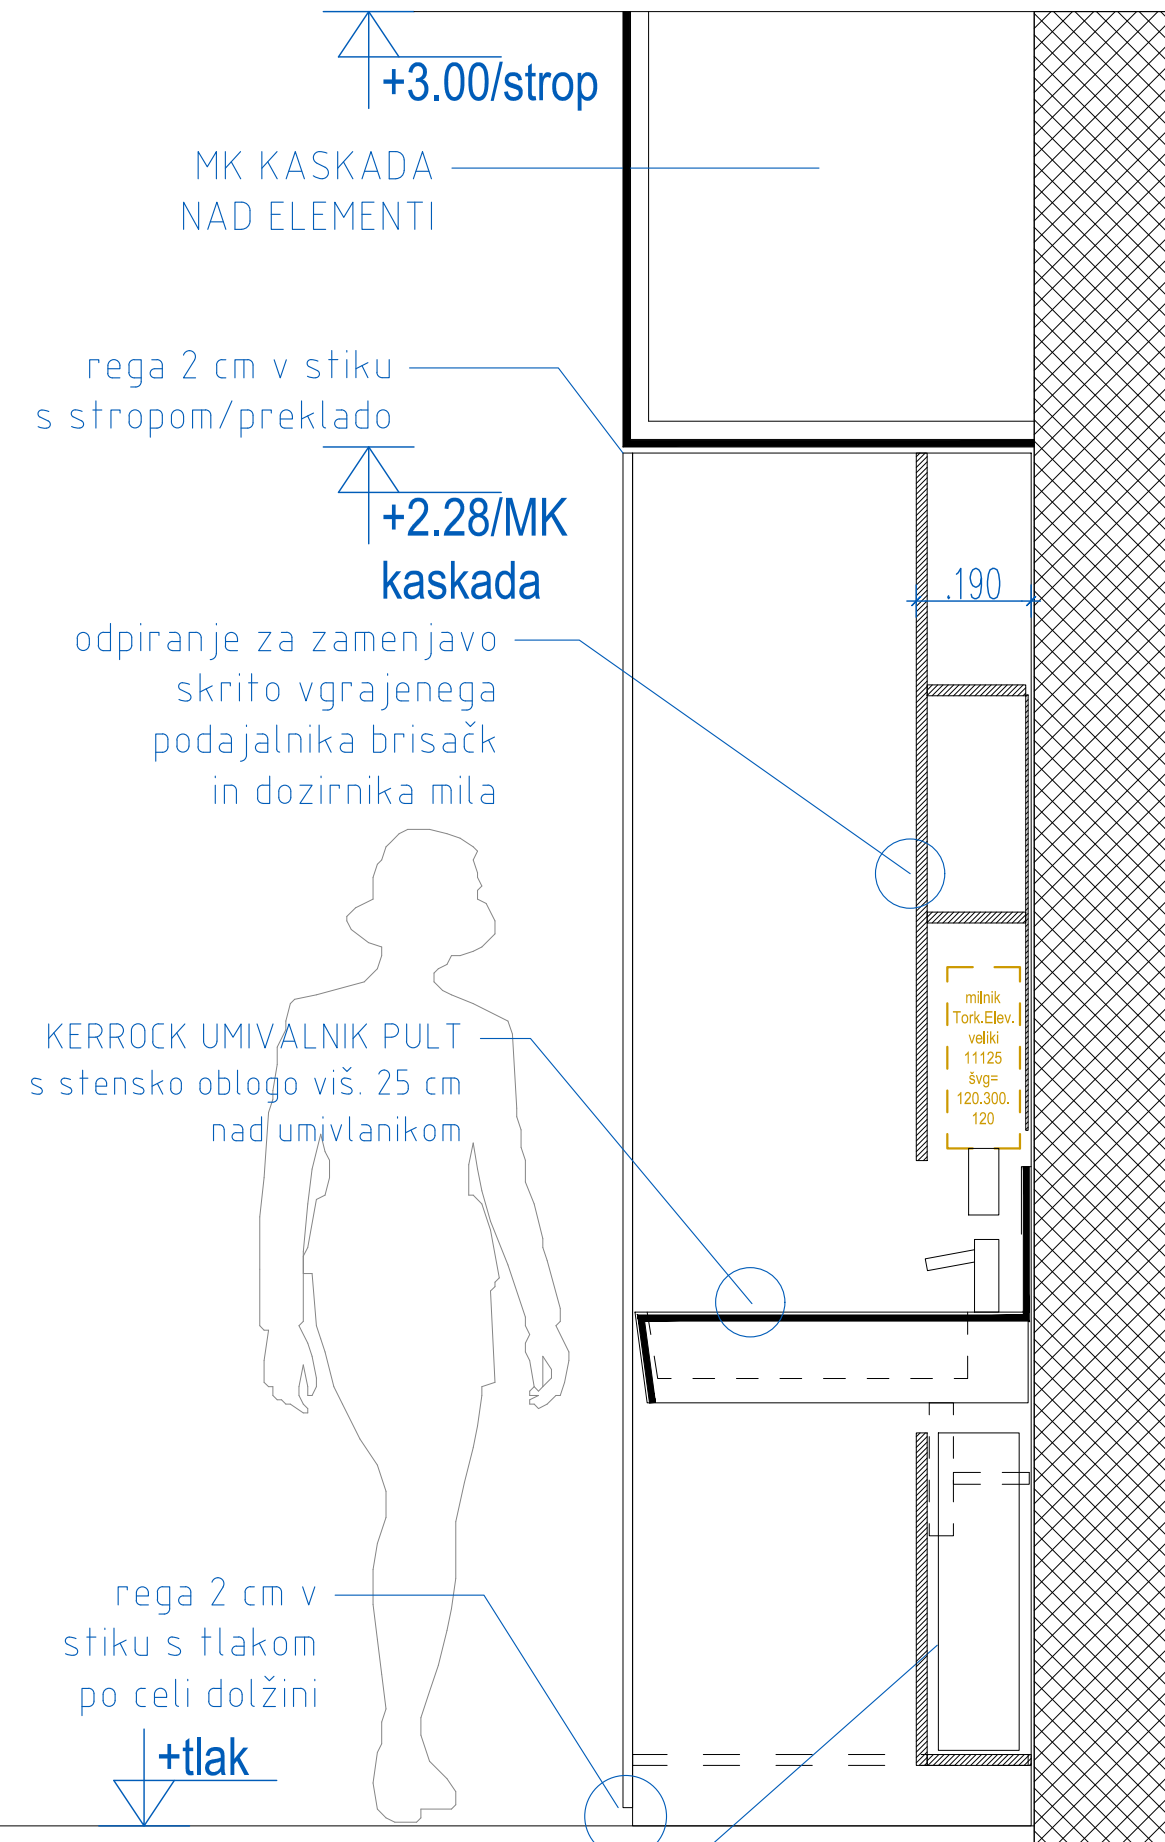

.PREREZ 2  
čez omaro / RACK  
(klasično odpiranje)

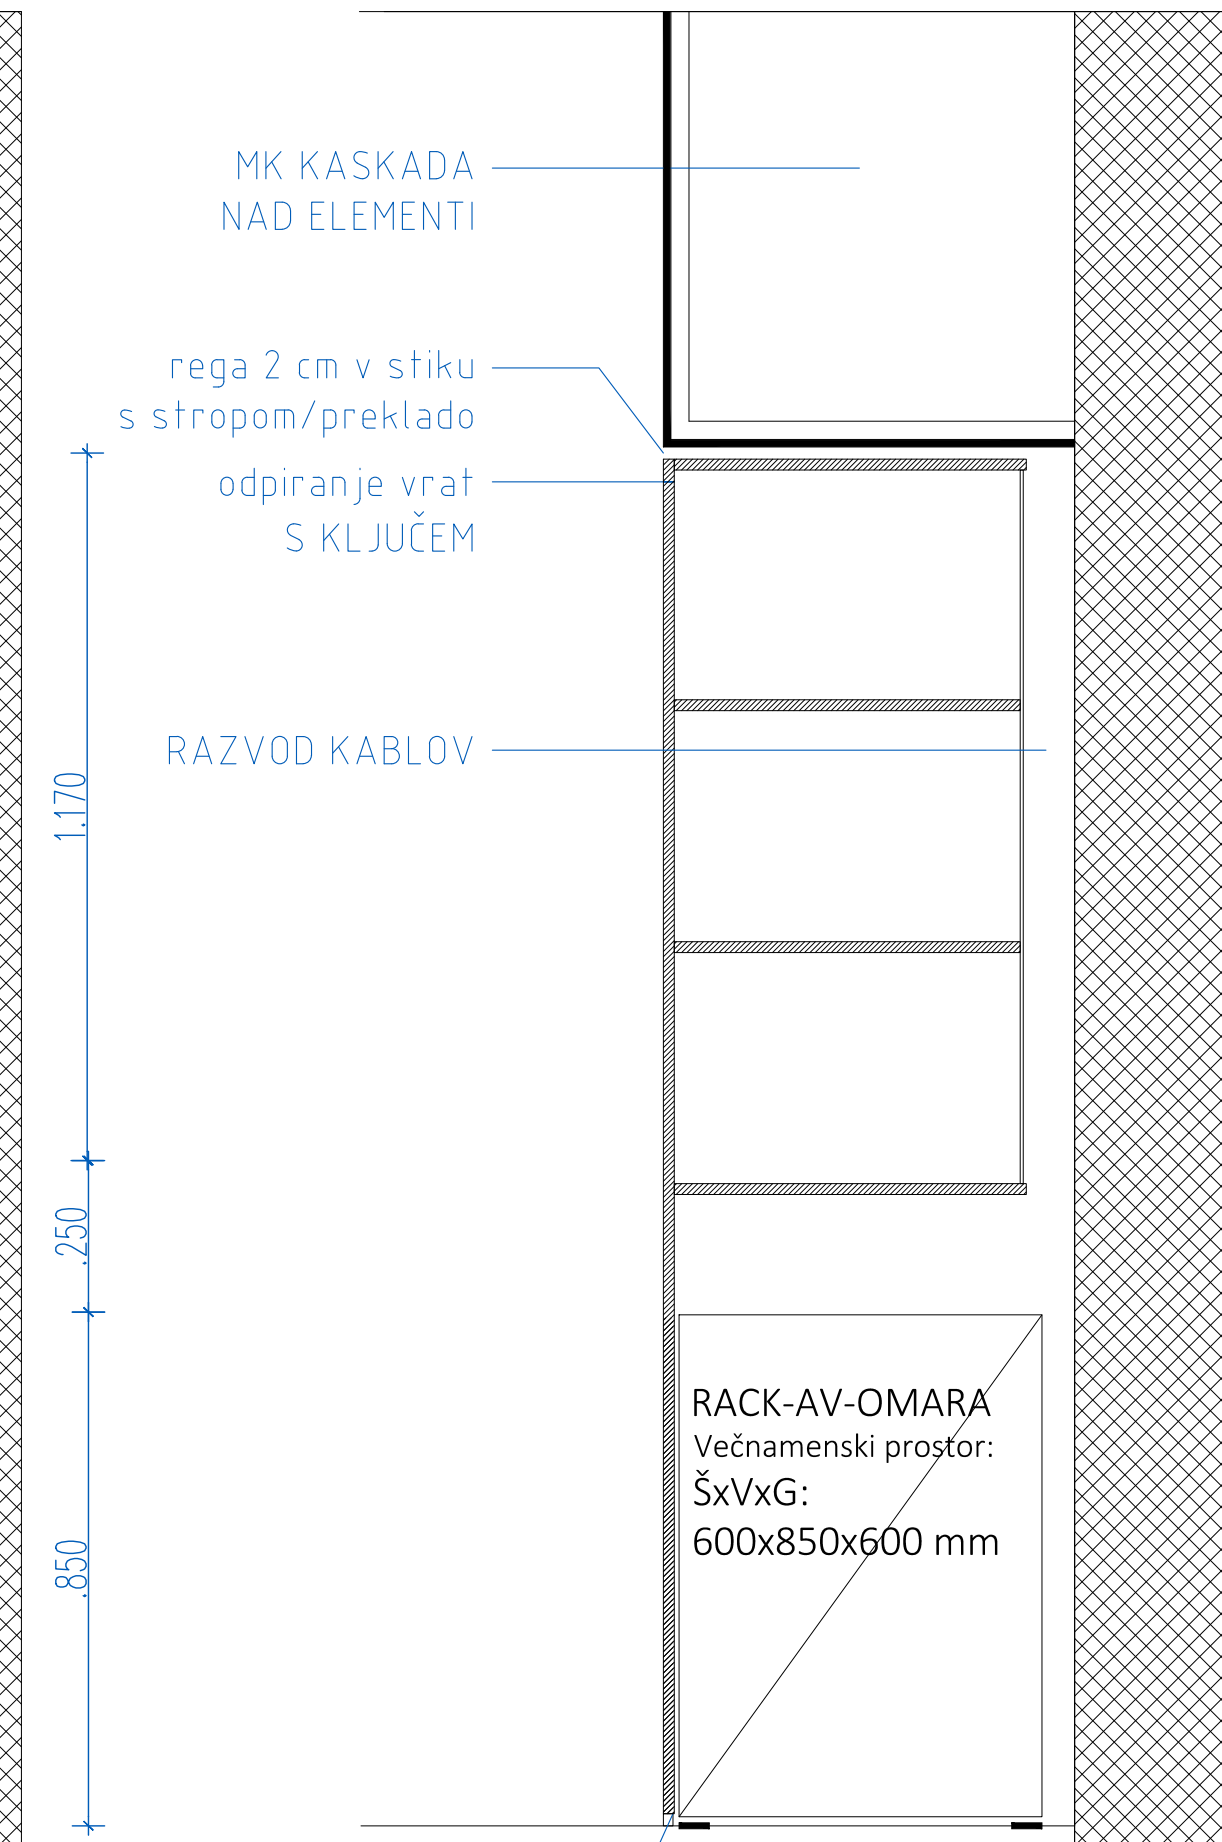


.PREREZ 1  
čez kuhinjo/pult  
(sklopna-zložljiva vrata)

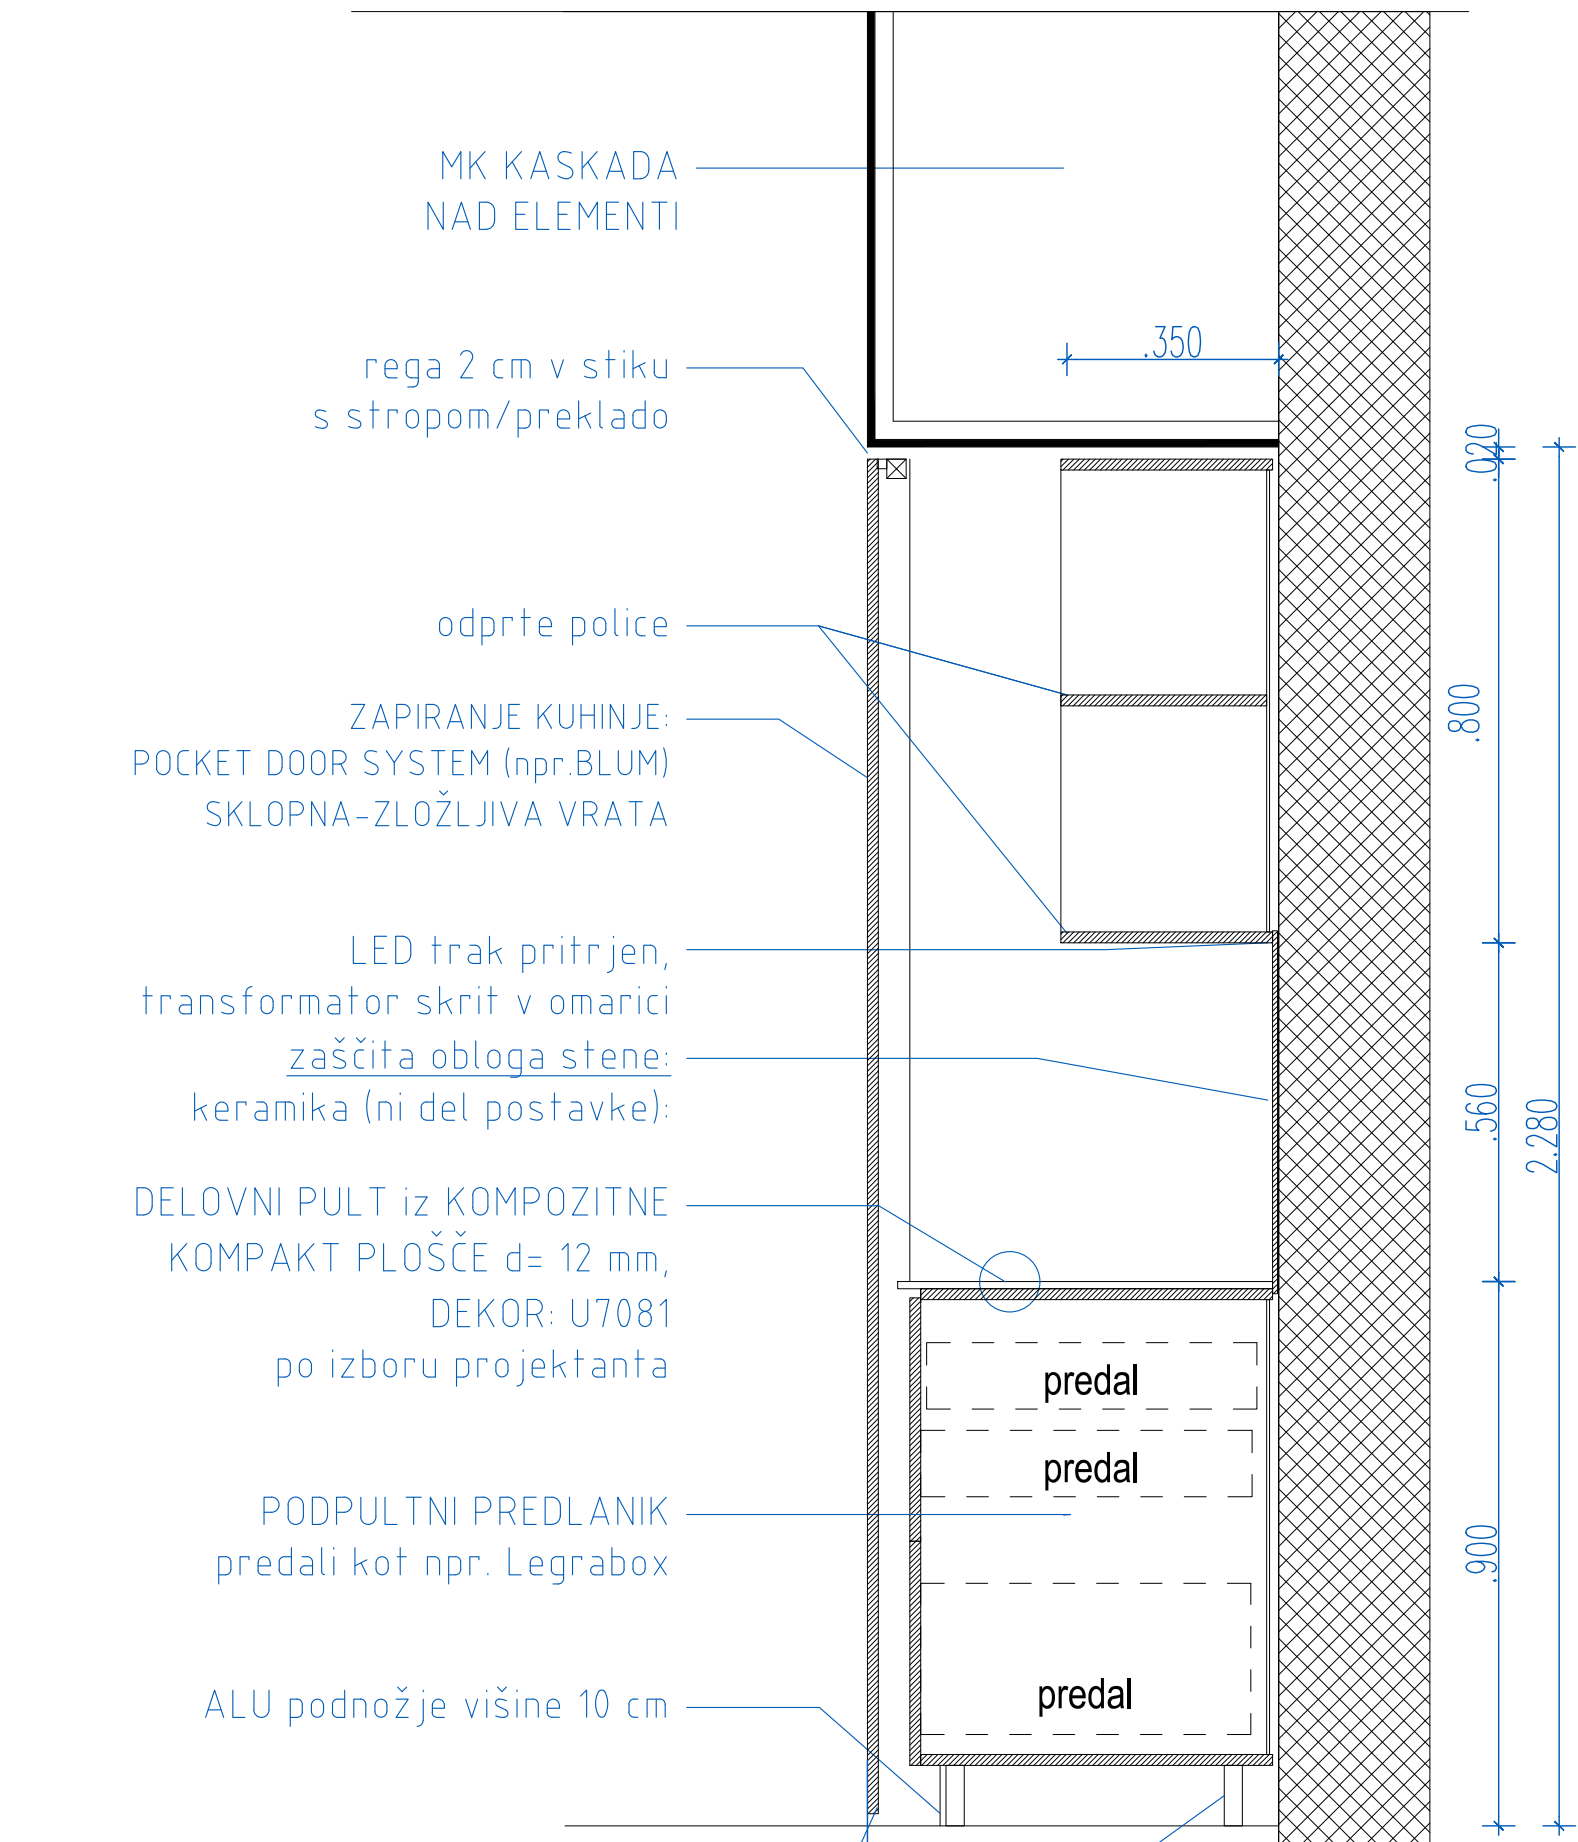


.PREREZ 1  
čez kuhinjo/pult  
(sklopna-zložljiva vrata)




.PREREZ 1  
čez kuhinjo/pult  
(sklopna-zložljiva vrata)

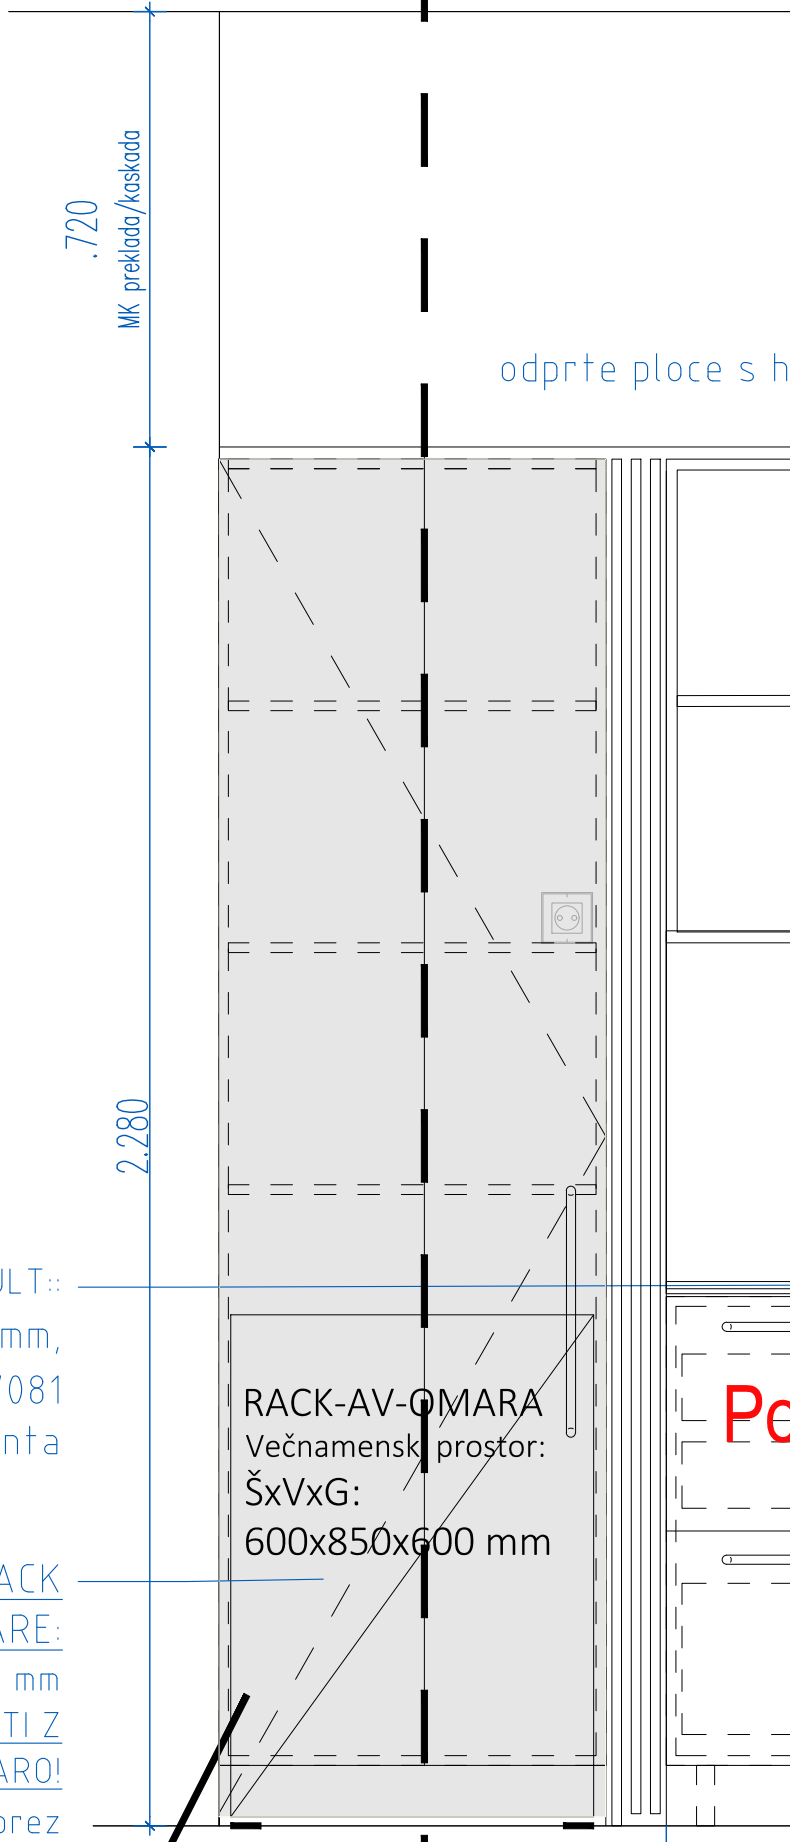


.PREREZ 1  
čez kuhinjo/pult  
(sklopna-zložljiva vrata)

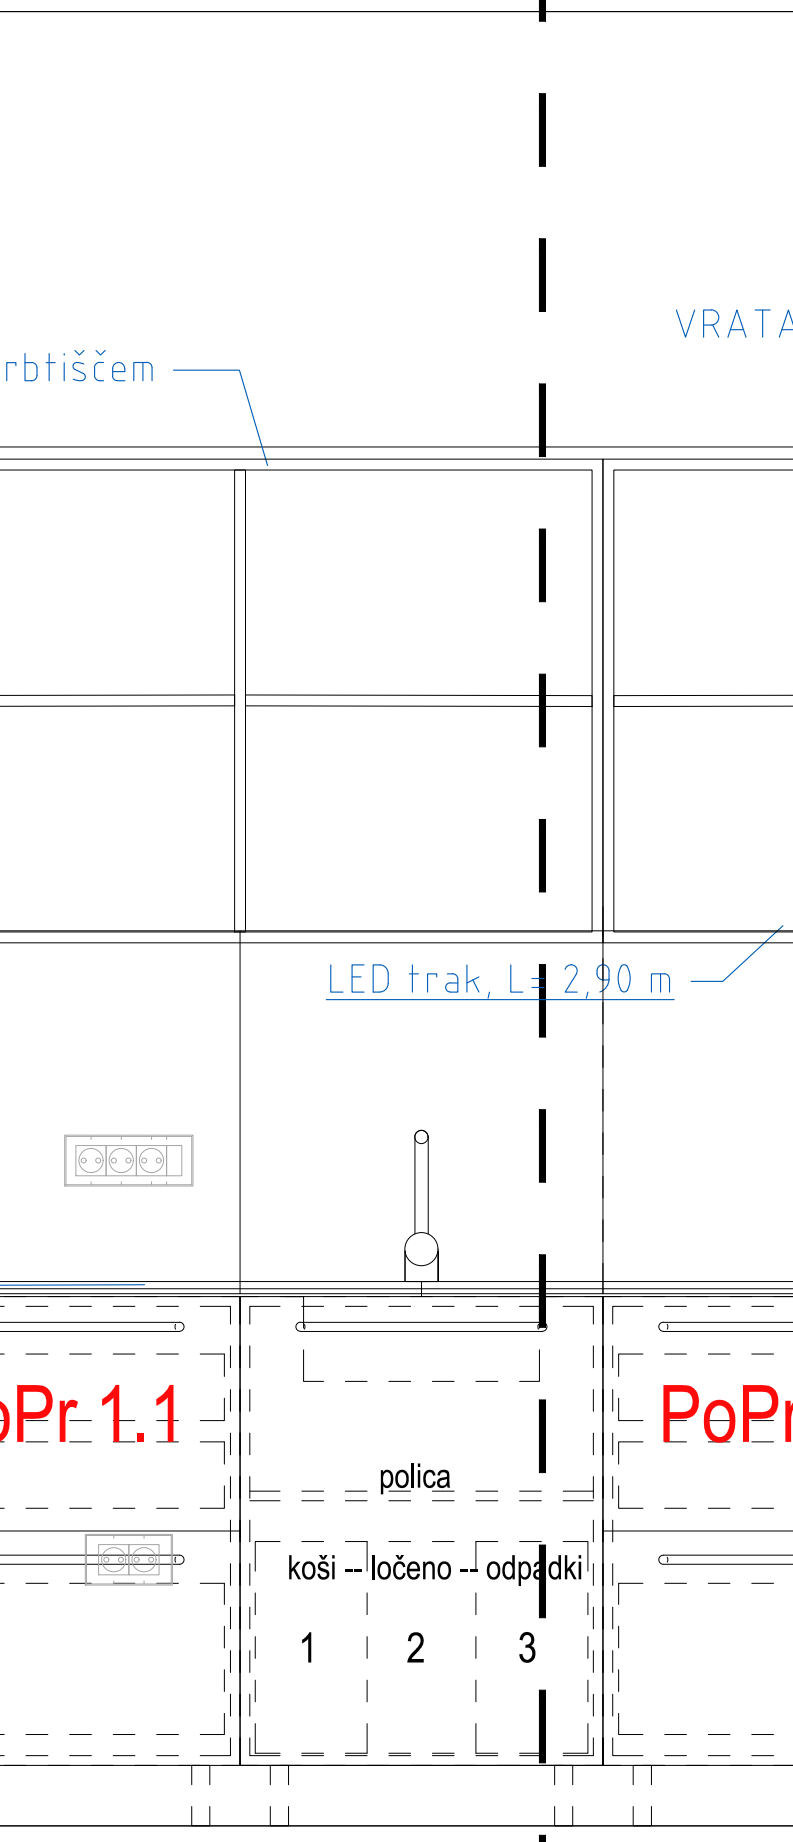


.PREREZ 1  
čez kuhinjo/pult  
(sklopna-zložljiva vrata)

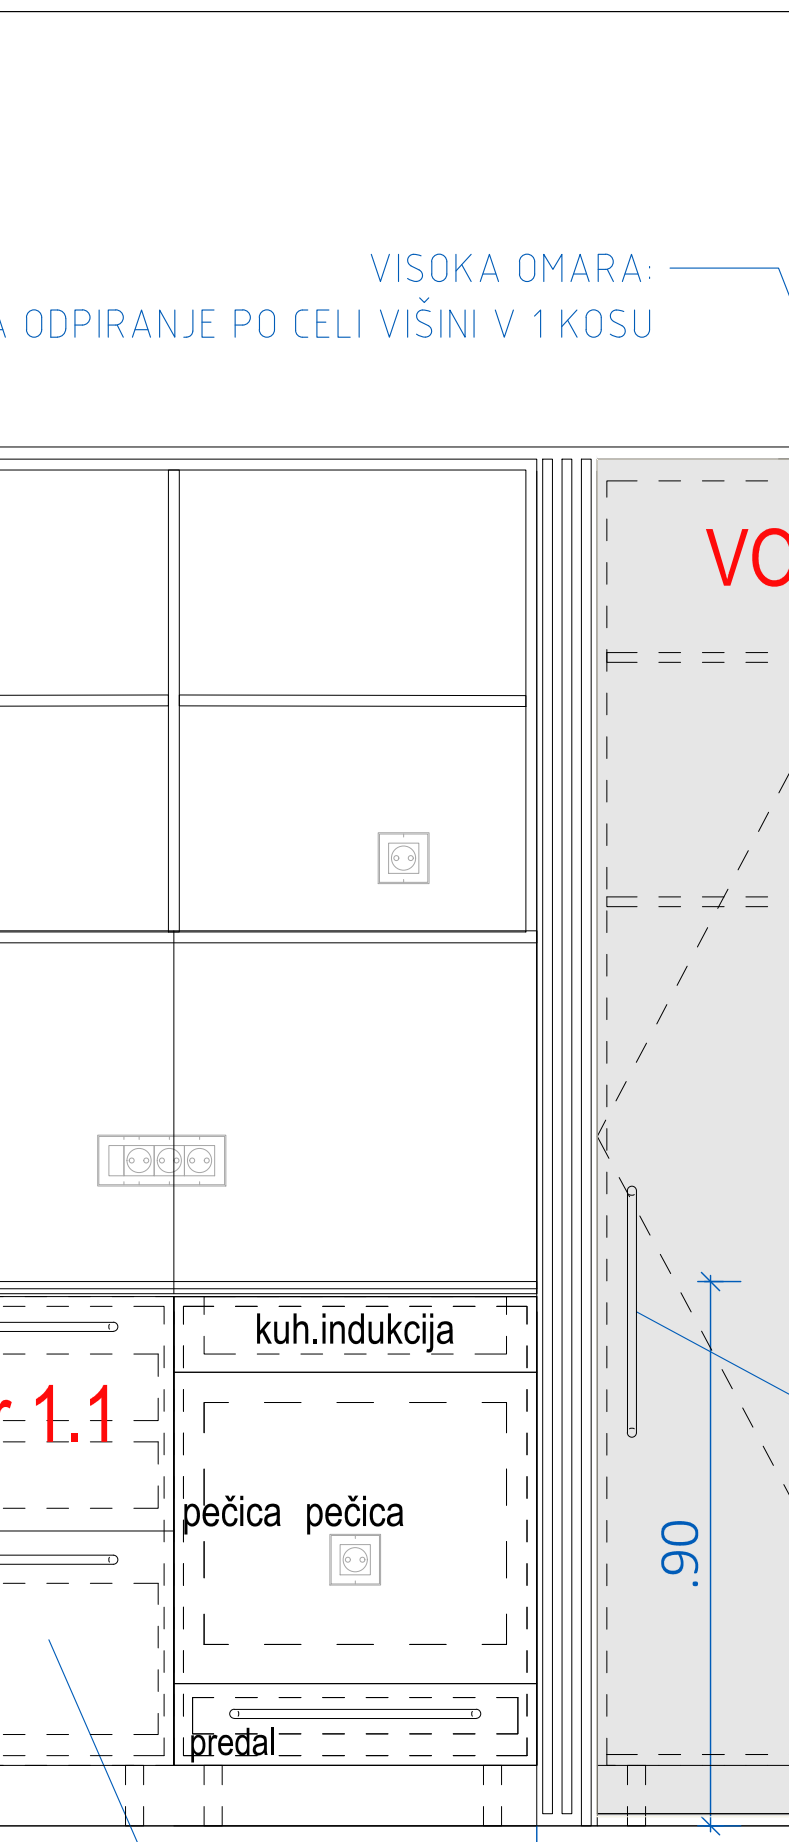


.PREREZ 1  
čez kuhinjo/pult  
(sklopna-zložljiva vrata)

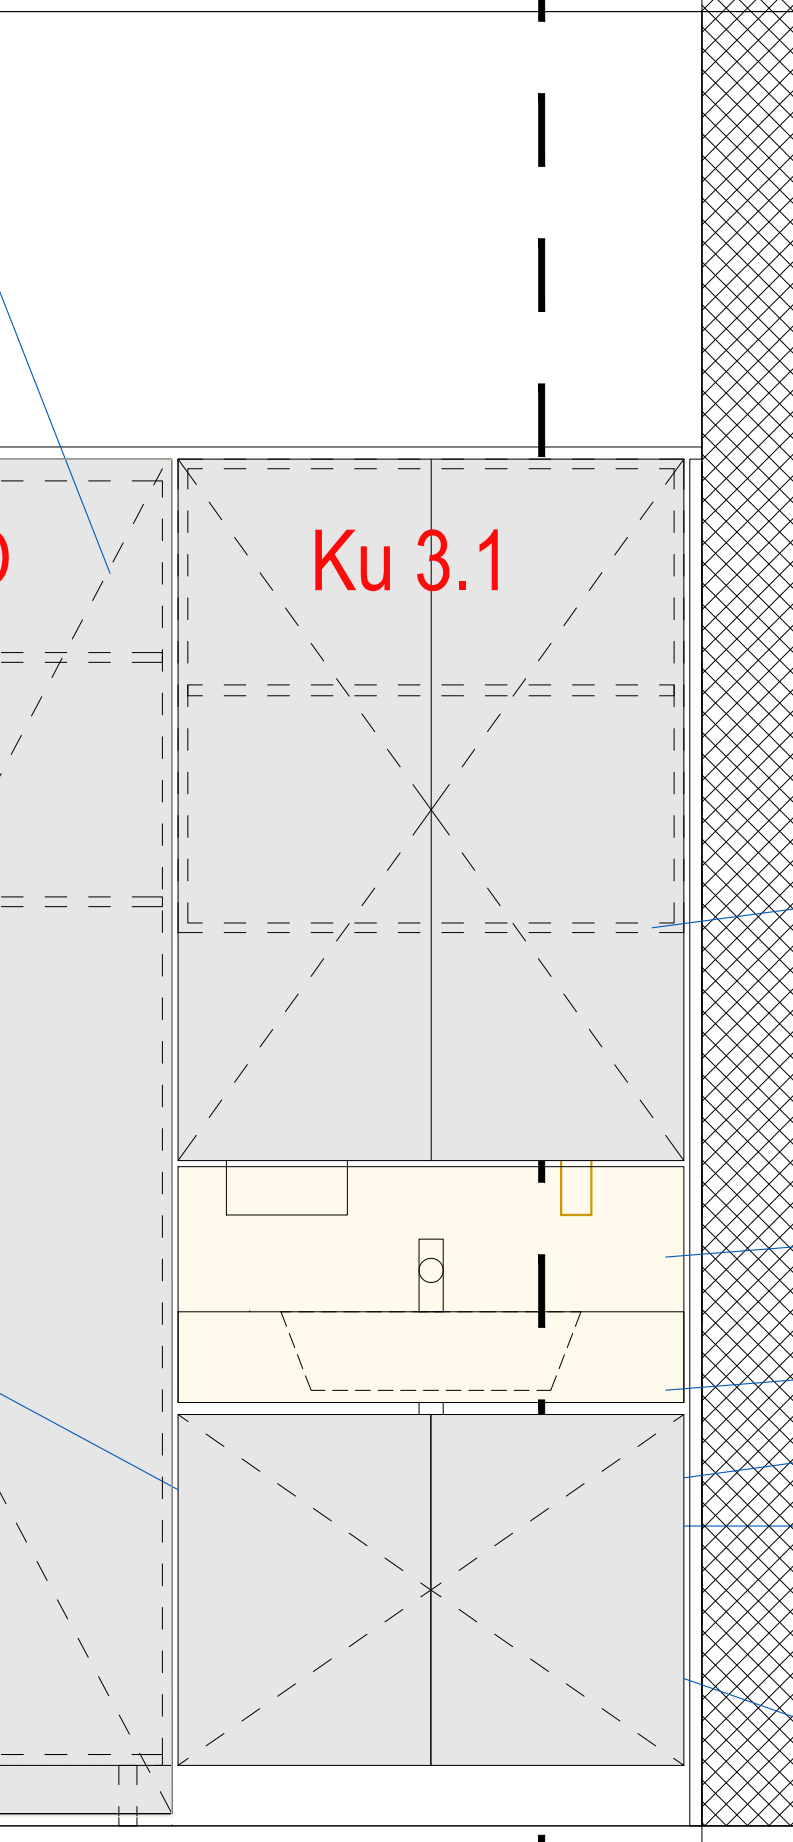

.PREREZ 1  
čez kuhinjo/pult  
(sklopna-zložljiva vrata)

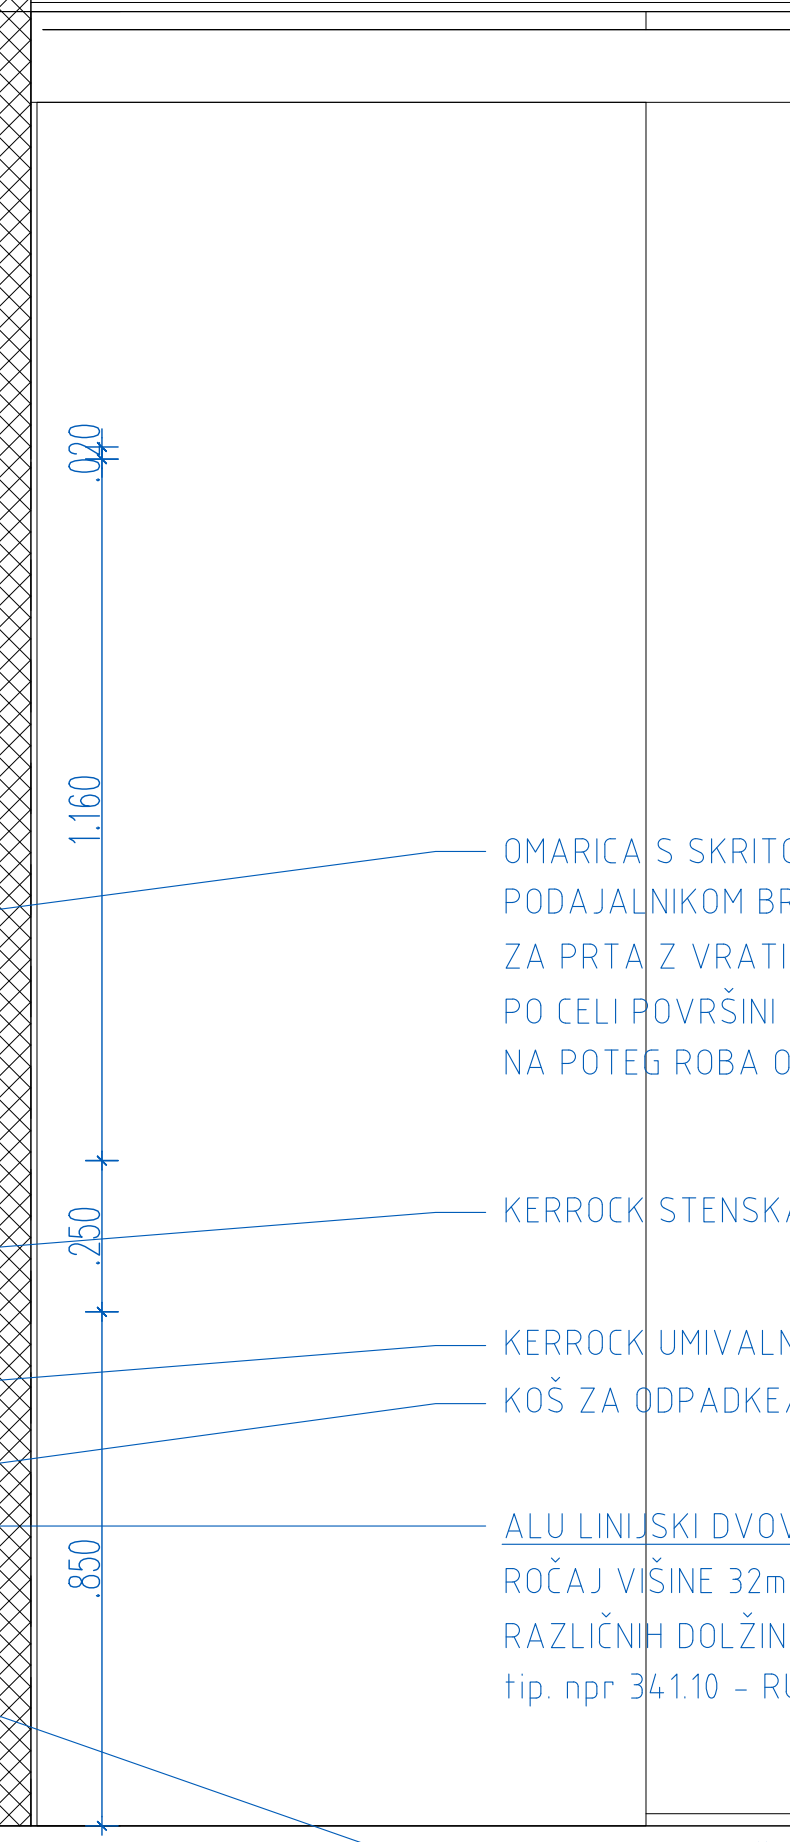

.PREREZ 1  
čez kuhinjo/pult  
(sklopna-zložljiva vrata)

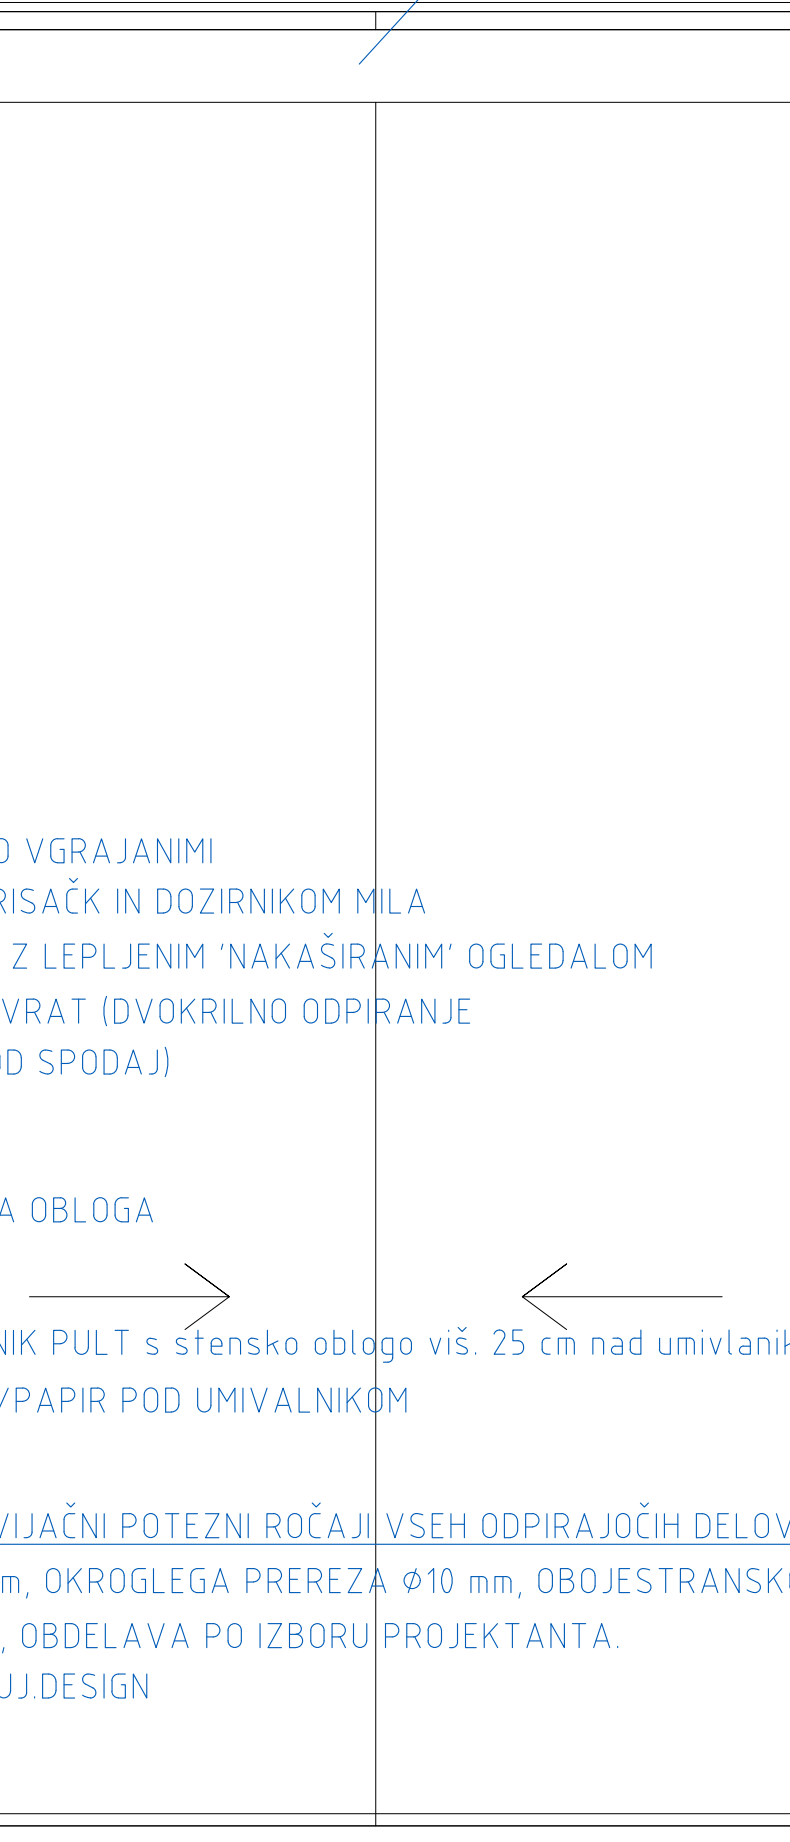


.PREREZ 1  
čez kuhinjo/pult  
(sklopna-zložljiva vrata)




.PREREZ 1  
čez kuhinjo/pult  
(sklopna-zložljiva vrata)



.PREREZ 1  
čez kuhinjo/pult  
(sklopna-zložljiva vrata)

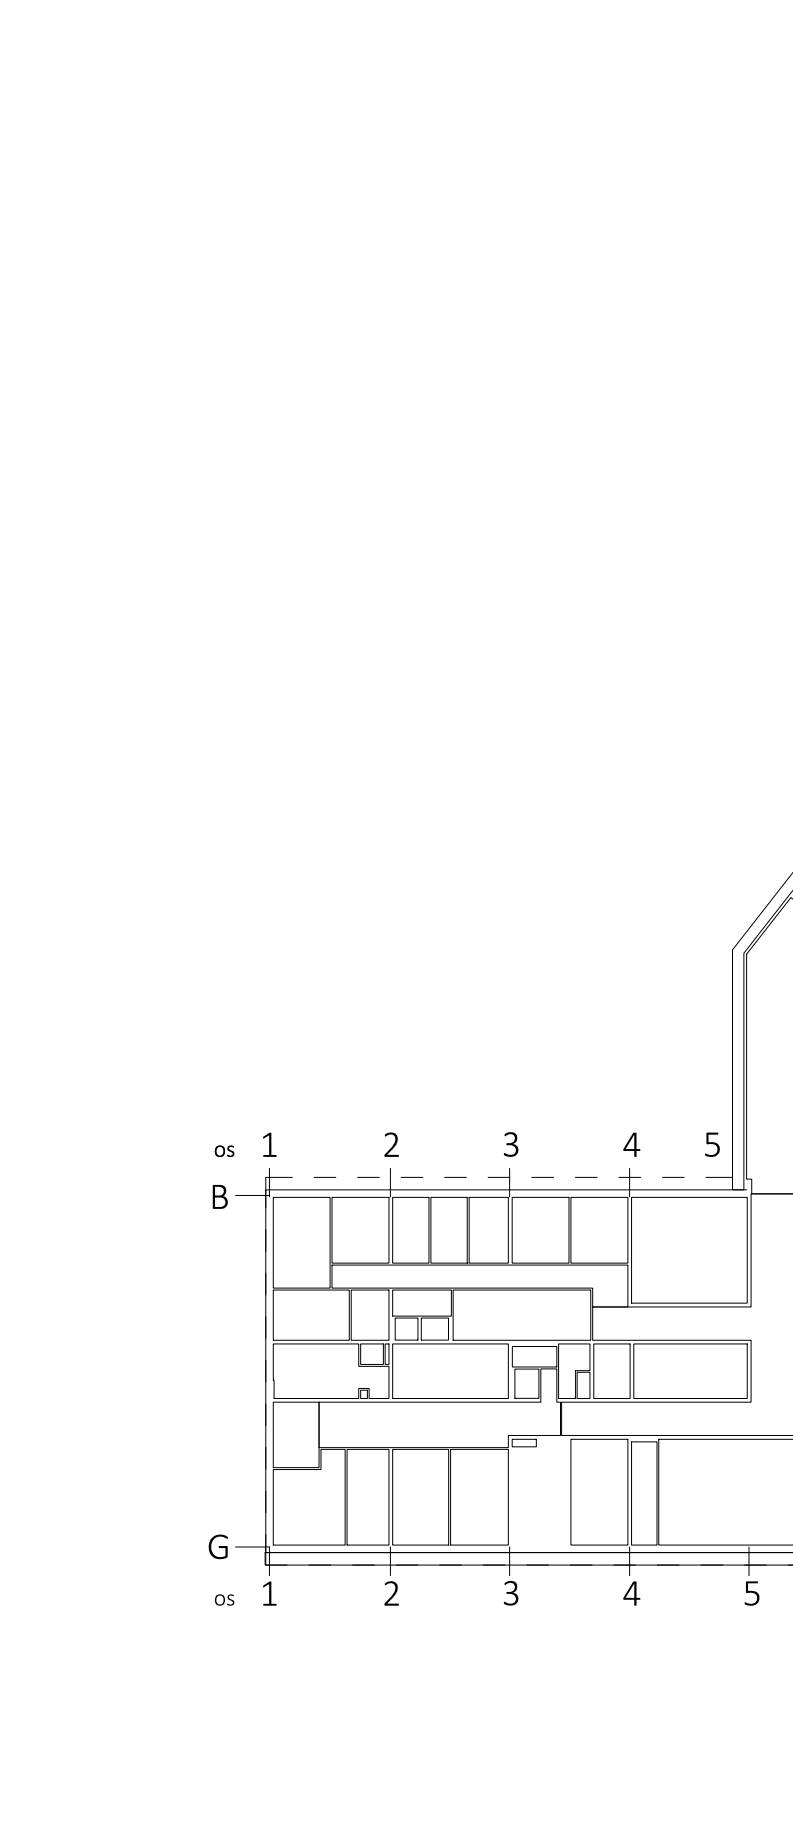

.PREREZ 1  
čez kuhinjo/pult  
(sklopna-zložljiva vrata)

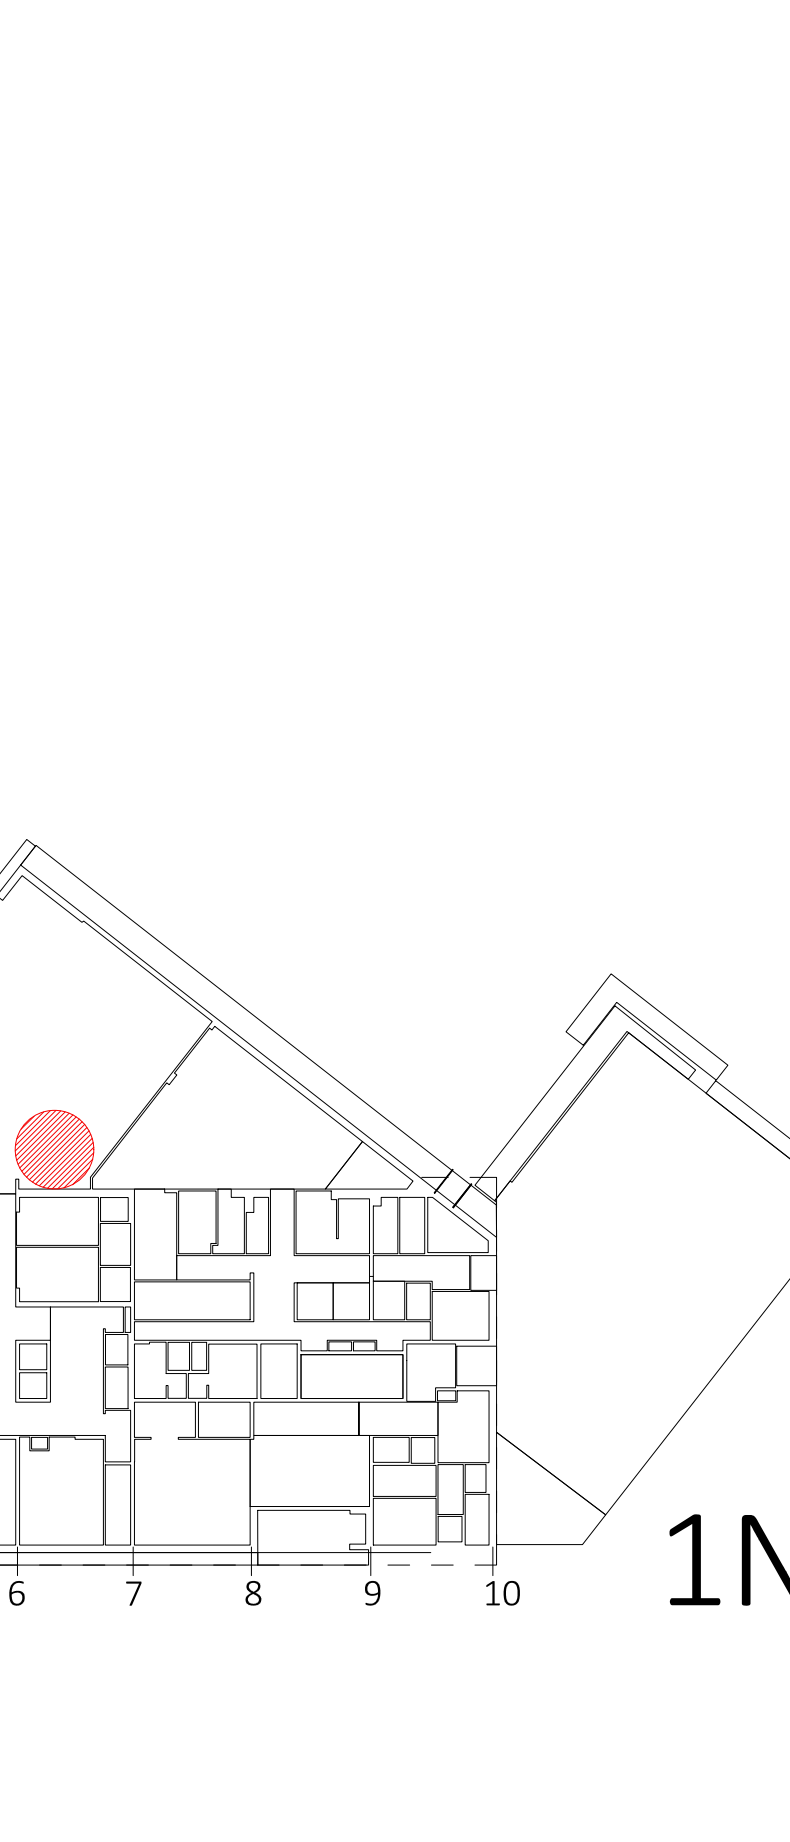

.PREREZ 1  
čez kuhinjo/pult  
(sklopna-zložljiva vrata)



.PREREZ 1  
čez kuhinjo/pult  
(sklopna-zložljiva vrata)



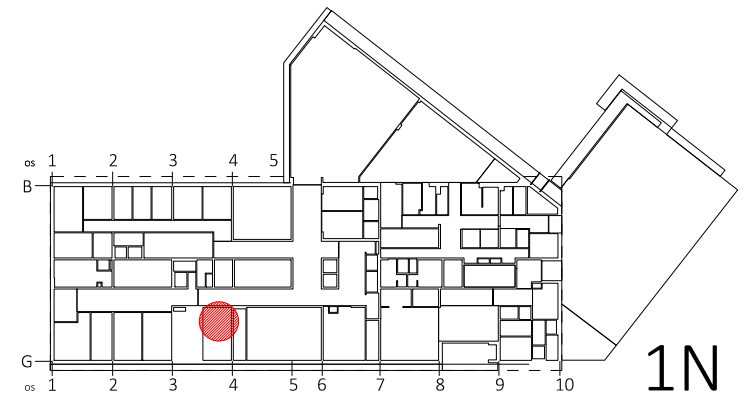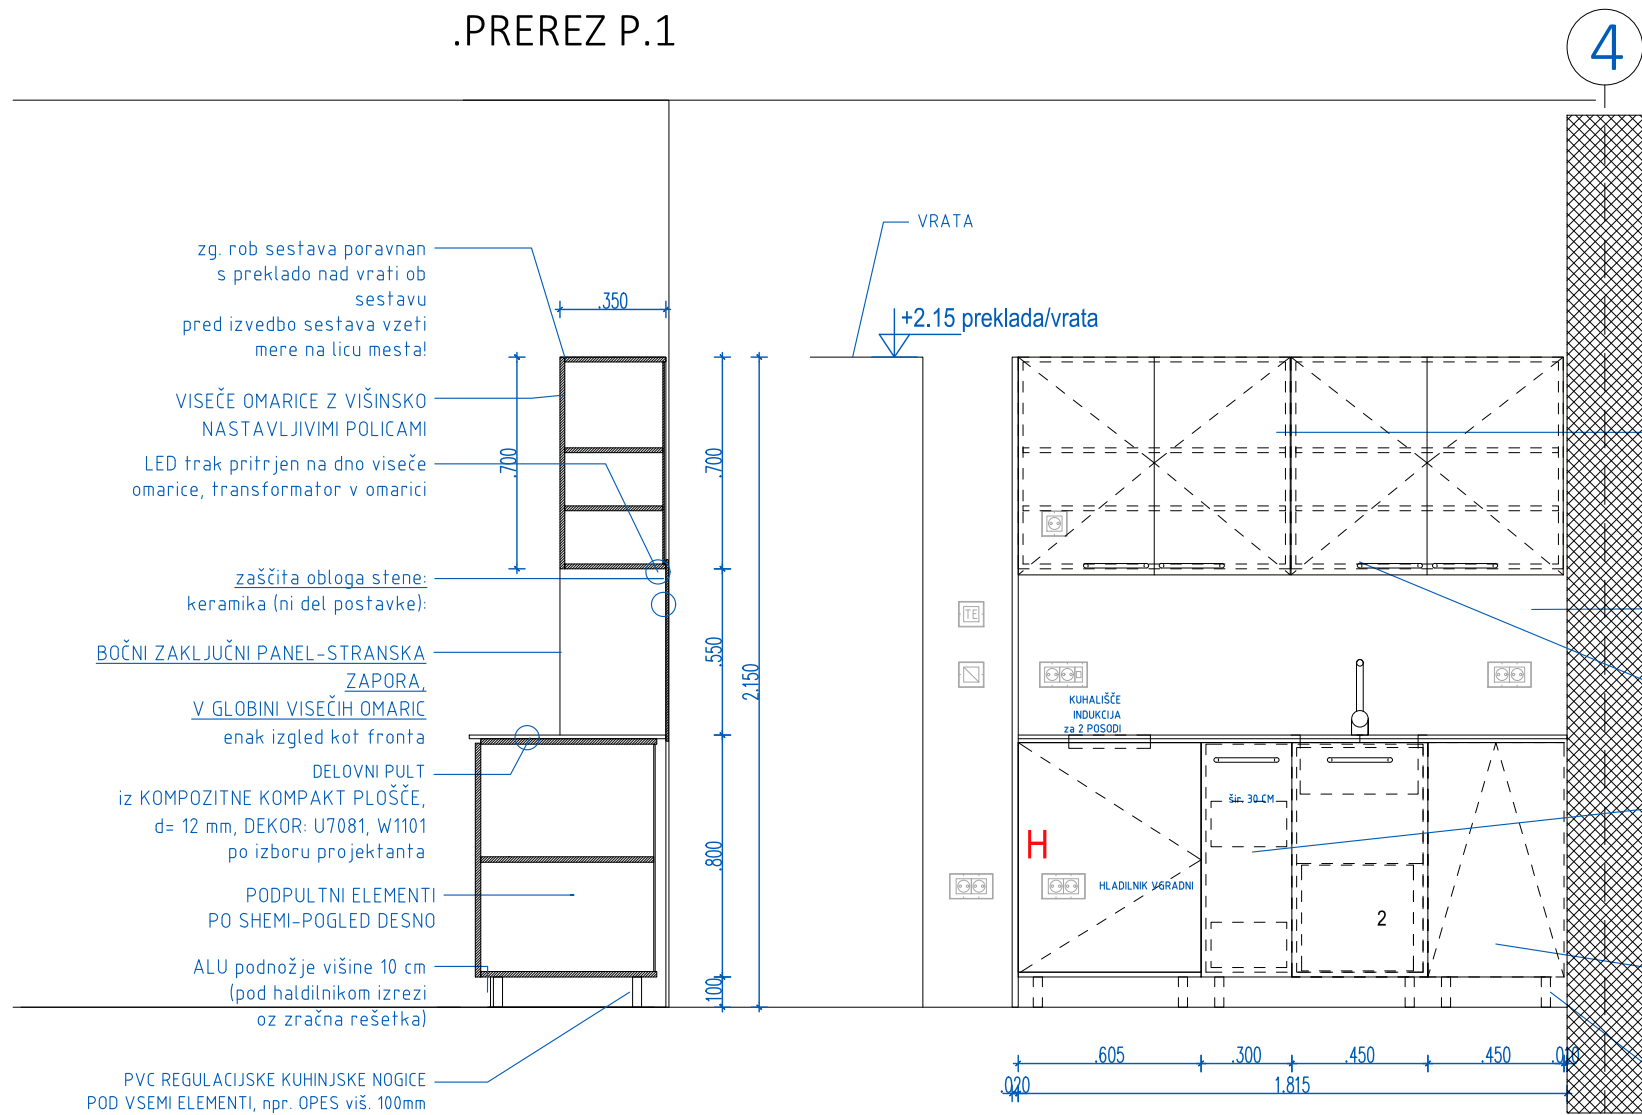

- VIŠEČE OMARICE, š/g/v=60/35/72 vgrajeni elementi po shemi (višinsko nastavljive police) iz ivelala v dekorju po izboru projektanta, d=16 mm + ABS nalimki d=1mm
- zaščita obloga stene: keramika (ni del postavke):
- ALU LINIJSKI DVOVIJAČNI POTEZNI ROČAJI VSEH ODPIRAJOČIH DELOV, PREDALOV IN VRAT ROČAJ VIŠINE 32mm, OKROGLEGA PREREZA Ø10 mm, OBOJESTRANSKO ZAOKLJEN,
- kovinski izvlečni element za širino 300 mm, kot npr. Peka Snello Libell Comfort št. 103369779, nosilnosti 20 kg. Zapiranje z blaženjem, montaža samo na desno stranico korpusa, zaprto dno in okvir police. Police snemljive za lažje čiščenje.
- VGRADNI POMIVALNI STROJ vgradna širina 45 cm,
- ALU podnožje višine 10 cm

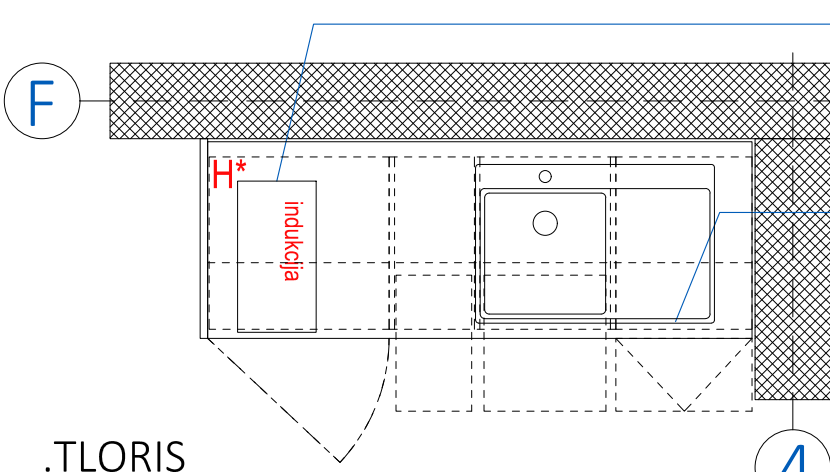




.TLORIS

IZVEDBA OMARIC: IVERAL deb. 18 mm V DEKORJU PO IZBORU PROJEKTANTA, ABS nalimki deb. 1 mm. Dimenzije po shemi je potrebno preveriti in uskladiti z delavniškim načrtom upoštevati vgradne dimenzije vseh v sestav vgrajenih naprav!


Ku 5





naziv gradnje	DSO KRESNICE
investitor	Dom starejših občanov Ajdovščina, Ulica Milana Klemenčiča 1, 5270 Ajdovščina
pooblaščen arh. / vodja projekta	Urška Mužina Rodman u.d.i.a. A-1208
arhitekti	Andrej Ukmar u.d.i.a.
id. nač. / načrt / prikaz / faza / datum	2021-09-NO
načrt opreme	tehnični prikazi
merilo / vsebina risbe / št. lista	1:25
KU 5- ZDRAVSTVENO OSEBJE	SH 18

.PREREZ 1

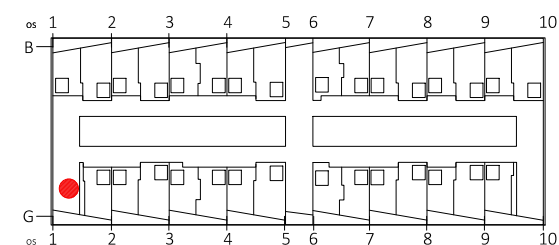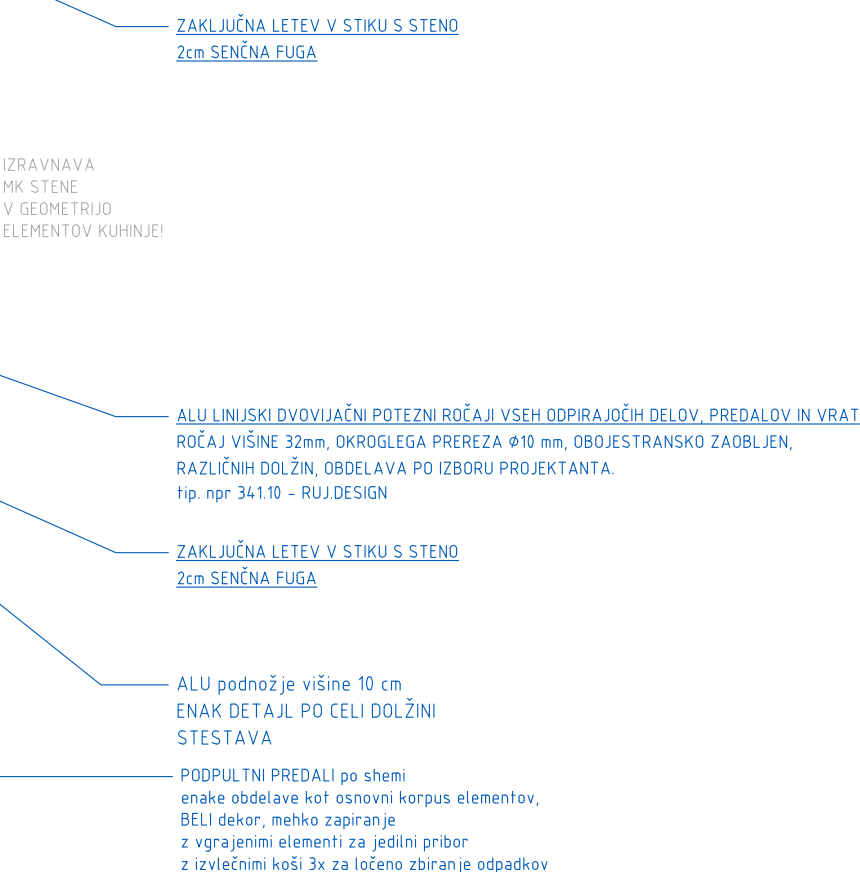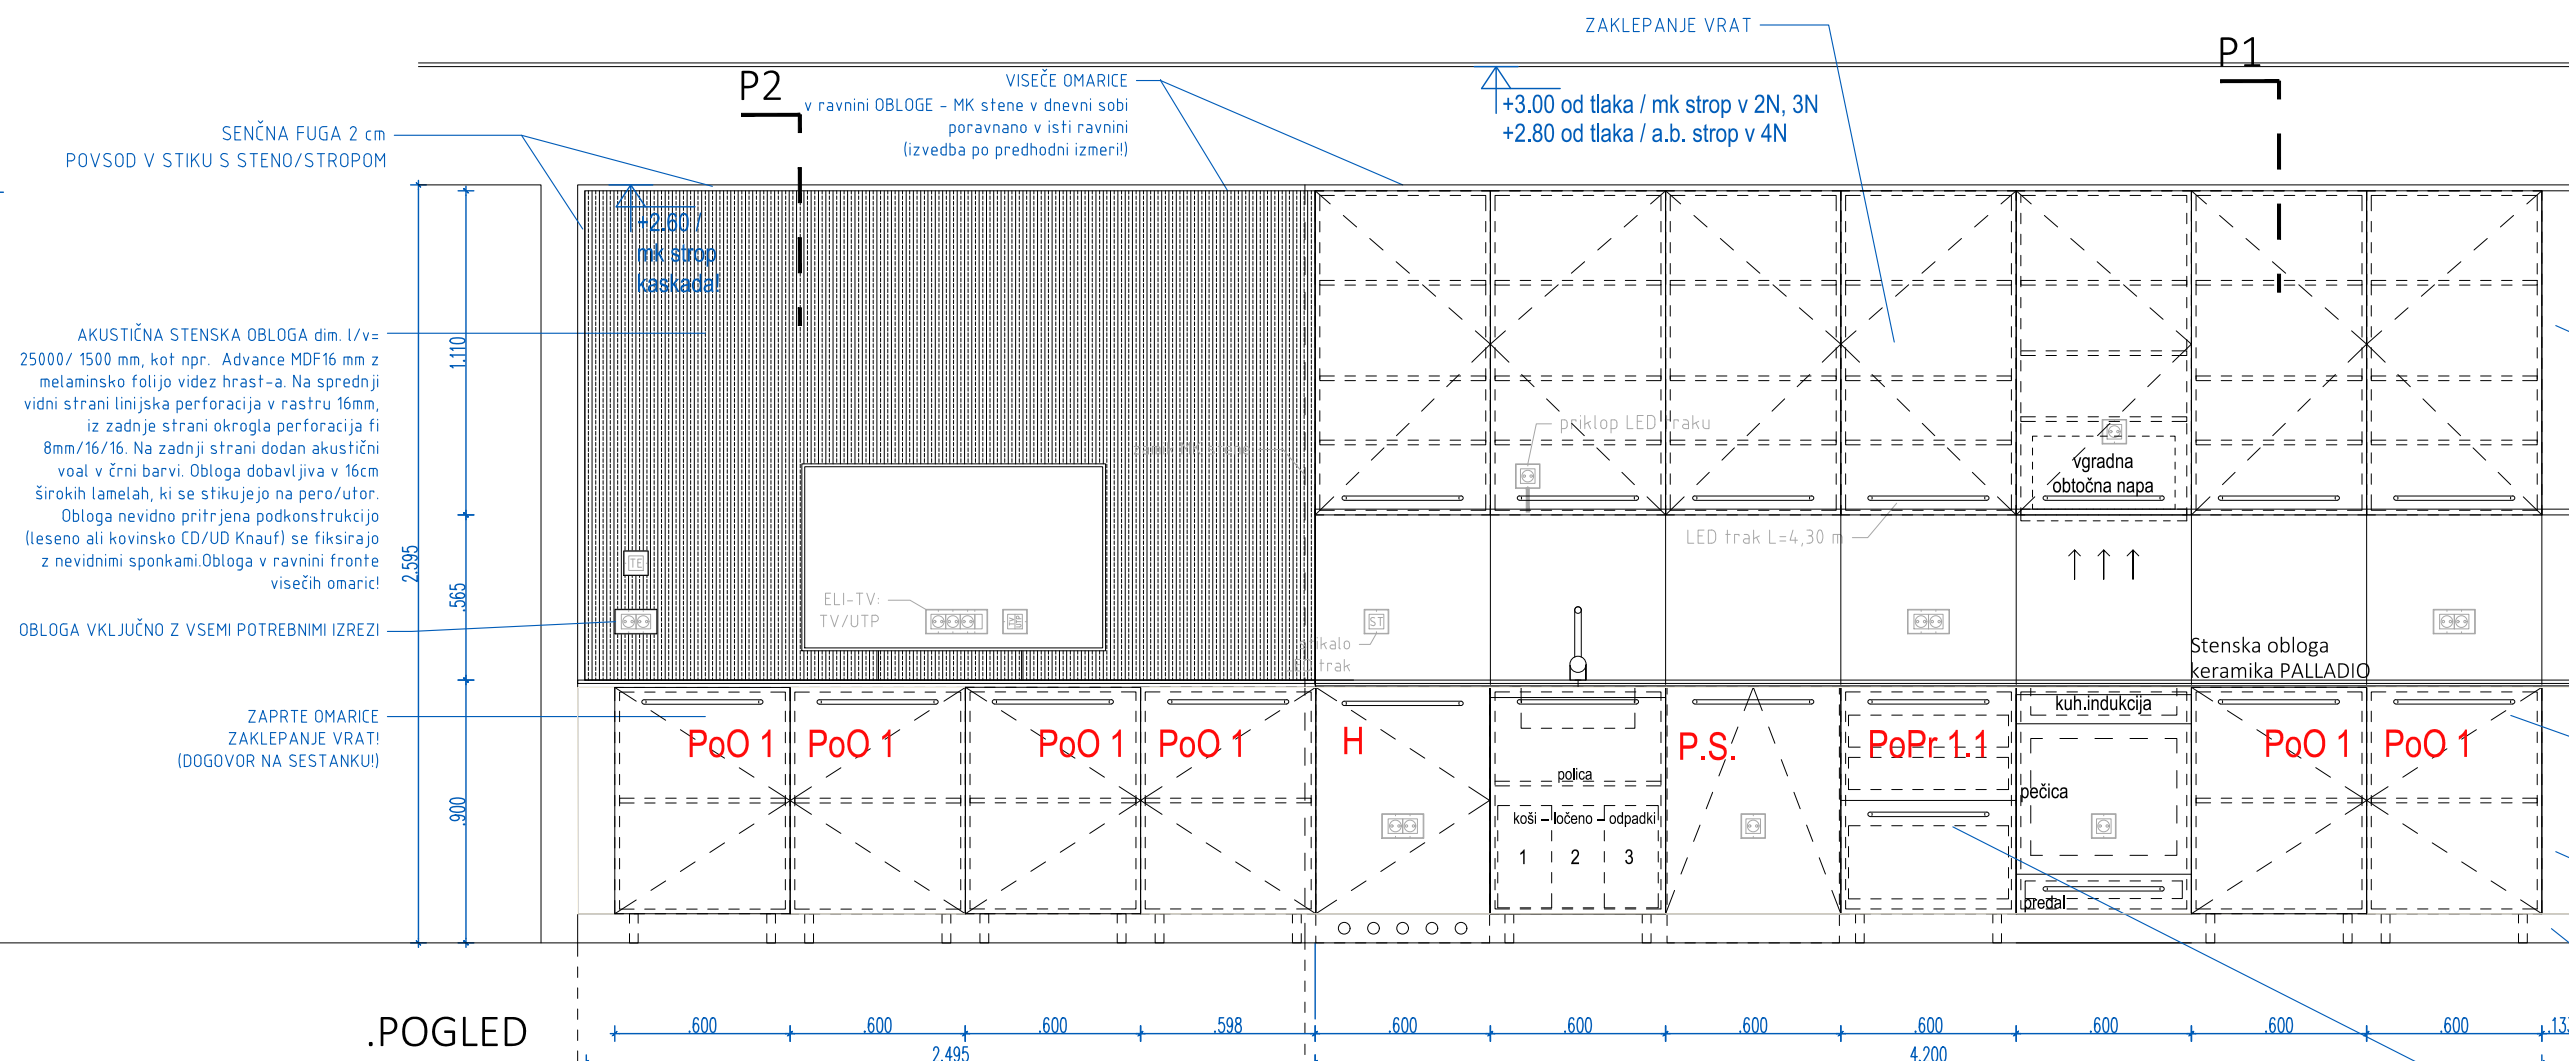

Ku 6


 © Arhitekturni biro ACMA d.o.o. Lokarjevo dvoredno 1 SI-5270 Ajdovščina T: +386 (0)5 3869215 E: ateleje@acma.si www.acma.si	naziv gradnje	DSO KRESNICE				
	investitor	Dom starejših občanov Ajdovščina, Ulica Milana Klemenčiča 1, 5270 Ajdovščina				
	pooblaščen arh. / vodja projekta	Urška Mužina Rodman u.d.i.a. A-1208		Urška Mužina Rodman u.d.i.a. A-1208		
	arhitekti	Andrej Ukmar u.d.i.a.				
	id. nač. / načrt / prikaz / faza / datum	2021-09-NO		načrt opreme	tehnični prikazi	PZI
merilo / vsebina risbe / št. lista		1:25		KU 6 DNEVNI PROSTOR 2N, 3N IN 4N JUG		SH 19

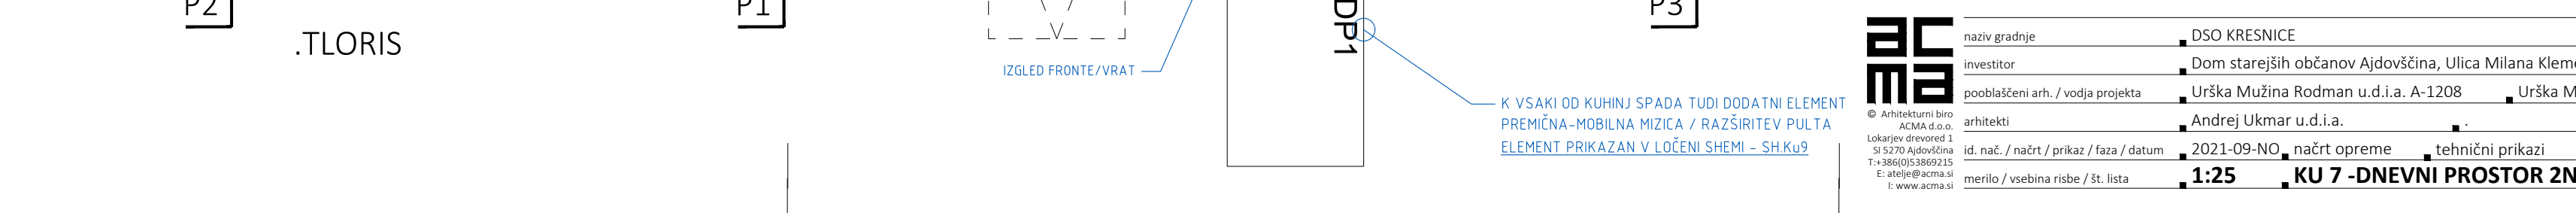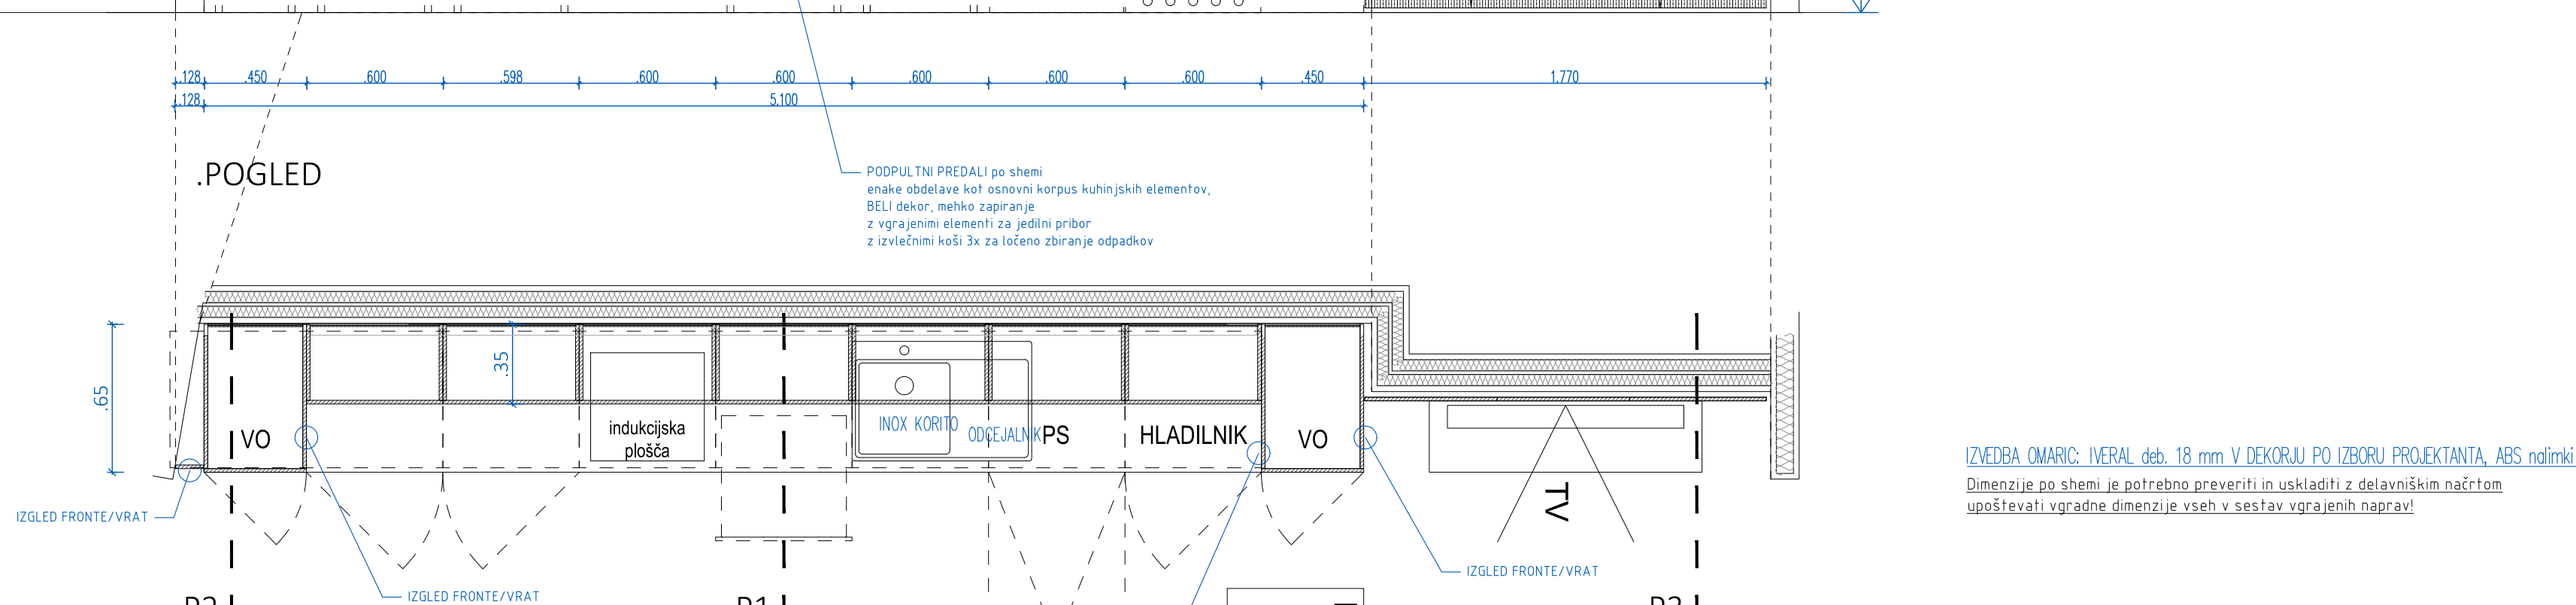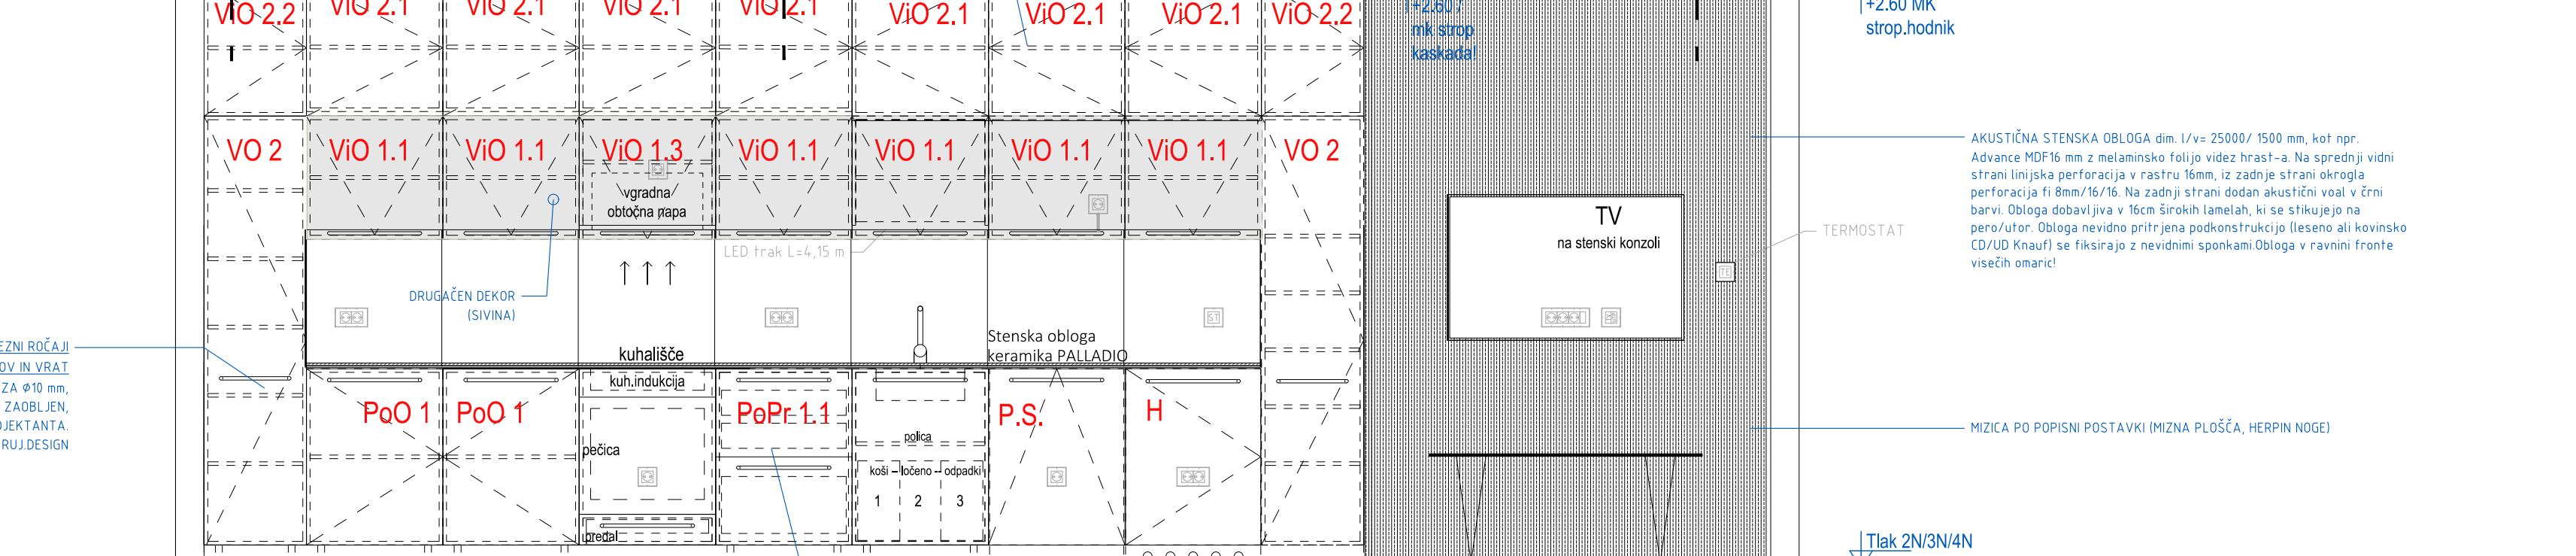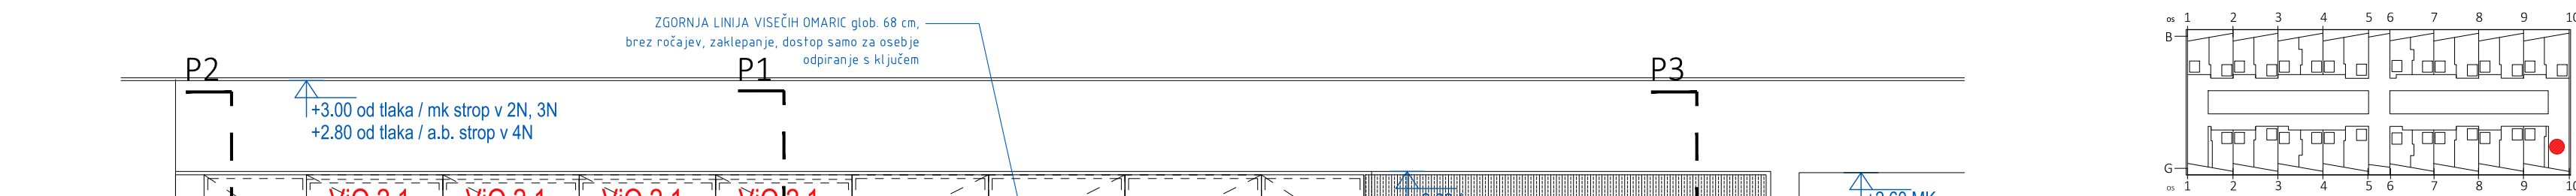


IZVEDBA OMARIC: IVERAL deb. 18 mm V DEKORU PO IZBORU PROJEKTANTA, ABS nalimki deb. 1 mm.

Dimenzije po shemi je potrebno preveriti in uskladiti z delavnimi načrtom  
upoštevati vgradne dimenzije vseh v sestav vgrajenih naprav!

Ku 7

 <p>© Arhitekturni biro ACMA d.o.o. Lokarjev dvorec 1 SI-1270 Ajdovščina T: +386(0)6-3869215 E: artelej@acma.si www.acma.si</p>	naziv gradnje	DSO KRESNICE			
	investitor	Dom starejših občanov Ajdovščina, Ulica Milana Klemenčiča 1, 5270 Ajdovščina			
	pooblaščen arh. / vodja projekta	Urška Mužina Rodman u.d.i.a. A-1208	Urška Mužina Rodman u.d.i.a. A-1208		
	arhitekti	Andrej Ukmar u.d.i.a.			
	id. nač. / načrt / prikaz / faza / datum	2021-09-NO	načrt opreme	tehnični prikazi	PZI
	merilo / vsebina risbe / št. lista	1:25	KU 7 -DNEVNI PROSTOR 2N, 3N IN 4N SEVER, SH 20		

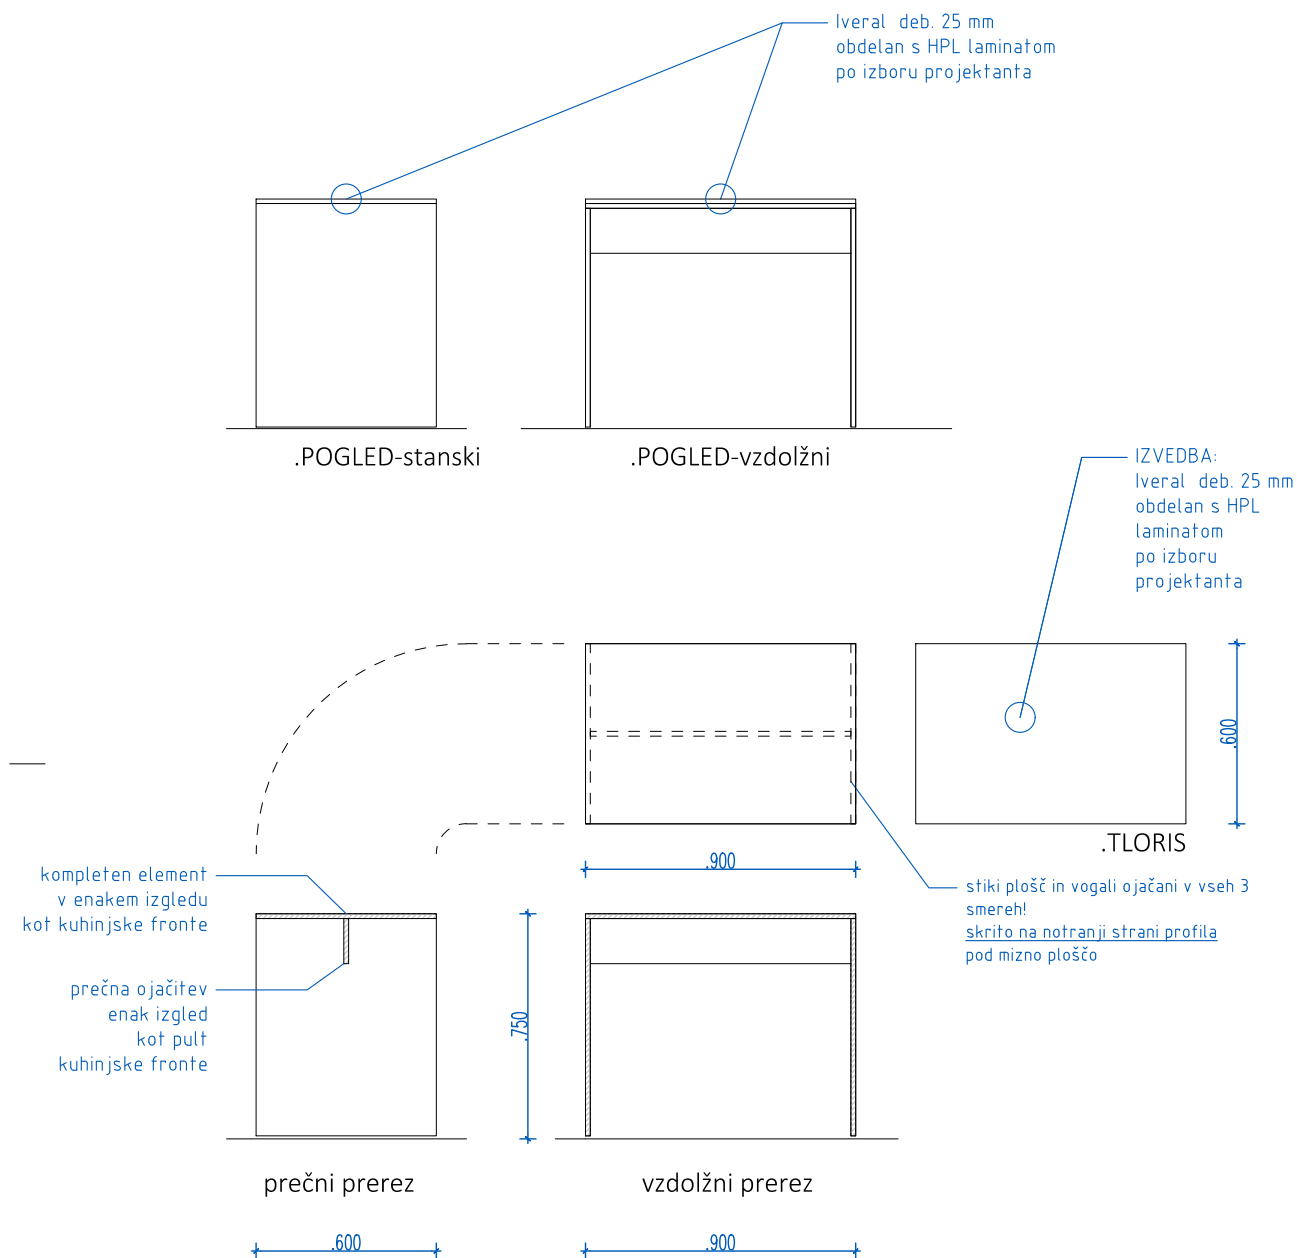

Shema mobilne/premične mize (podaljšek kuhinjskega pulta)

za namen dostopa z invalidskim vozičkom, skladno z:

**Pravilnikom o min. tehničnih zahtevah za izvajalce socialnovarstvenih storitev,**  
33. člen: ... zagotoviti del konzolnega pulta 80 cm za dostop z invalidskim vozičkom.

**DP 1**




© Arhitekturno biro  
ACMA d.o.o.  
Lokarjev drevored 1  
SI-5270 Ajdovščina  
T: +386(0)53869215  
E: atelje@acma.si  
I: www.acma.si


naziv gradnje	DSO KRESNICE
investitor	Dom starejših občanov Ajdovščina, Ulica Milana Klemenčiča 1, 5270 Ajdovščina
pooblaščen arh. / vodja projekta	Urška Mužina Rodman u.d.i.a. A-1208
arhitekti	Andrej Ukmar u.d.i.a.
id. nač. / načrt / prikaz / faza / datum	2021-09-NO, načrt opreme, tehnični prikazi, PZI
merilo / vsebina risbe / št. lista	1:25, DP1-V BIVALNIH KUHINJA ODDELKOV, SH_21




OV 1\_dim. š/g/v= 90/60/272

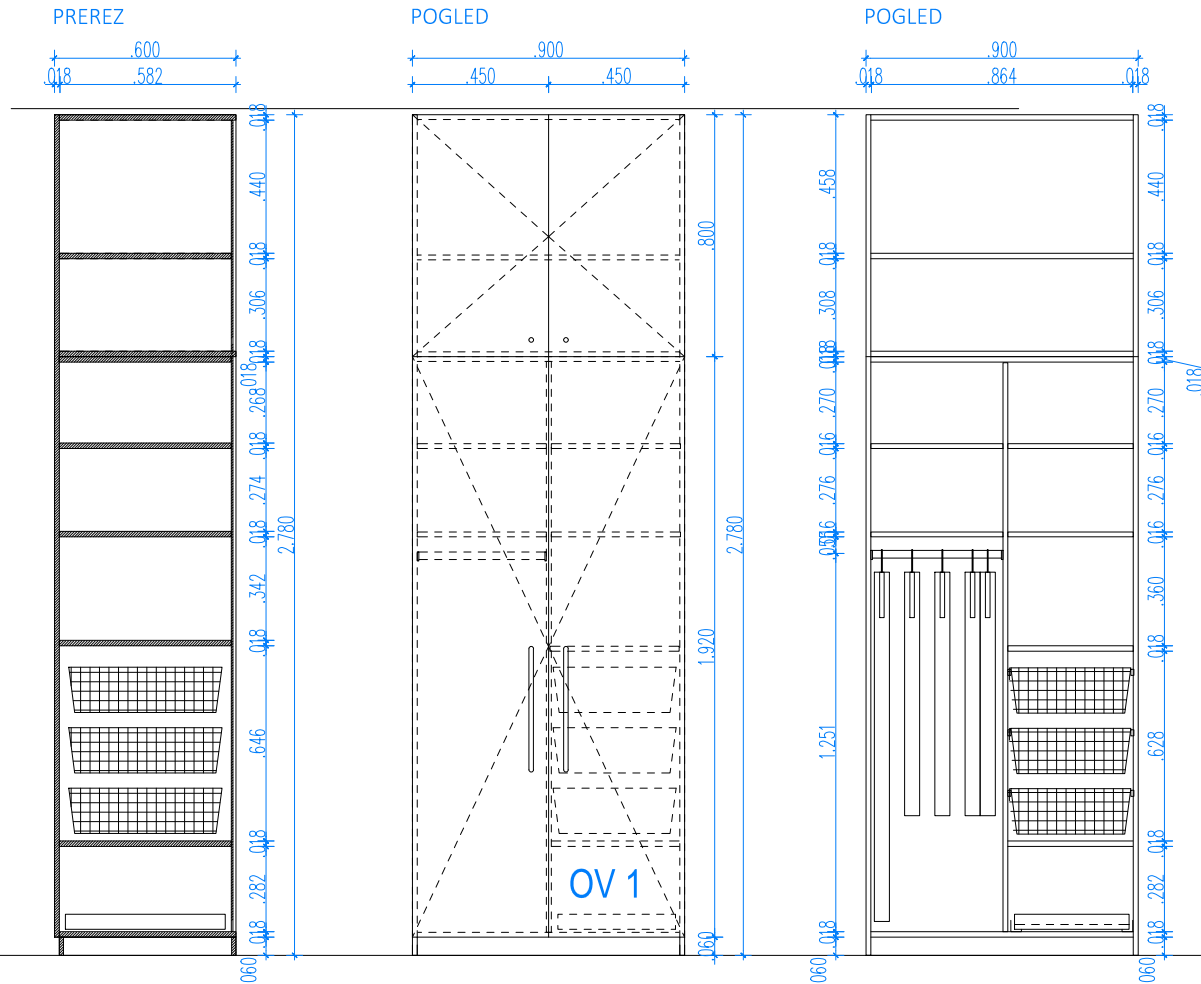


GARDEROBNA OMARA sestavljena iz dveh korpusov z dvokrilnimi vrati. Korpus, police in vrata iz iverala d=18 mm, v enotni barvi po izboru projektanta, ABS nalimek d=1mm v barvi iverala. Podstavek omare višine 6 cm. Cokel iz vezane plošče oplemenitene z ultrapasom, spojen v gerungo. Različne postavitve omare. V ceni omare je potrebno upoštevati tudi vertikalne bočne zapore v sobah, kjer je omara postavljena ob poševno steno, oziroma tam, kjer je potrebno prilagoditi omaro na širino stenske niše. Oprema omare; -1 kovinski drog za obešalnike, -8 lesenih obešalnikov, -3 kovinske izvlečne žične košare v beli barvi, ali izvlečni predal -1 izvlečna polica za čevlje, -6 polic prilagodljivih pov višini, -1 vertikalna pregrada, -1 fiksni polici po celotni širini omare, -ključavnica za zaklepanje, -6 odmičnih spon, ki omogočajo 170 stopinjski kot odpiranja, kot. npr. Blum Clip Top, -4 spone, ki omogočajo 95 stopinjski kot odpiranja, kot. npr. Blum Clip Top, za vrata višine 80 cm, -kovinski nosilci polic, - tipsko hrbtišče, - postavljeno na regulacijske nogice, za niveliranje omare, nogice se regulirajo z notranjosti omare, in ne puščajo sledi na talni oblogi. - ALU LINJSKI DVOVIJAČNI POTEZNI ROČAJI VSEH spodnjih ODPIRAJOČIH DELOV, PREDALOV IN VRAT ROČAJ VIŠINE 32mm, OKROGLEGA PREREZA Ø10 mm, OBOJESTRANSKO ZAOLJEN, DOLŽINE 40 cm, OBDELAVA PO IZBORU PROJEKTANTA. tip. npr 34.110 – RUJ.DESIGN - ALU točkovni ENOVIAČNI POTEZNI ROČAJI VSEH zgornjih ODPIRAJOČIH DELOV/VRAT

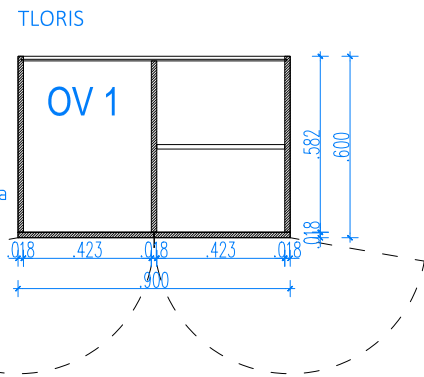



OV 2\_dim. š/g/v = 90/60/238 cm

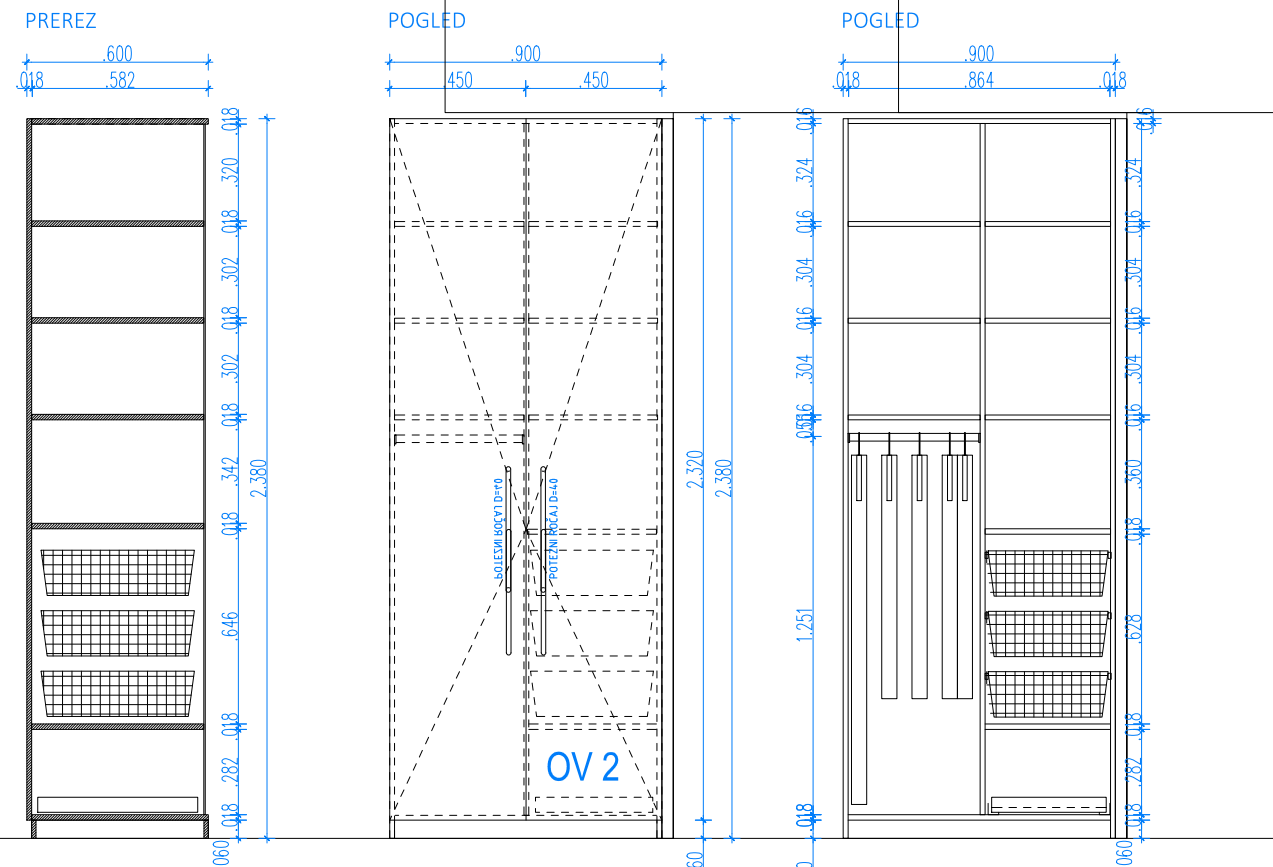

GARDEROBNA OMARA z dvema vrati. Korpus, police in vrata iz iverala d=18 mm, v enotni barvi po izboru projektanta, ABS nalimek d=1mm v barvi iverala. Podstavek omare višine 6 cm. Cokel iz vezane plošče oplemenitene z ultrapasom, spojen v gerungo. Različne postavitve omare. Oprema omare; -1 kovinski drog za obešalnike, -6 lesenih obešalnikov, -3 kovinske izvlečne žične košare v beli barvi, ali izvlečni predal -1 izvlečna polica za čevlje, -9 polic prilagodljivih pov višini, -1 vertikalna pregrada, -ključavnica za zaklepanje, -min. 8 odmičnih spon, ki omogočajo 170 stopinjski kot odpiranja, kot. npr. Blum Clip Top, -kovinski nosilci polic, - tipsko hrbtišče, - postavljeno na regulacijske nogice, za niveliranje omare, nogice se regulirajo z notranjosti omare, in ne puščajo sledi na talni oblogi. - ALU LINJSKI DVOVIJAČNI POTEZNI ROČAJI VSEH ODPIRAJOČIH DELOV, PREDALOV IN VRAT ROČAJ VIŠINE 32mm, OKROGLEGA PREREZA Ø10 mm, OBOJESTRANSKO ZAOLJEN, DOLŽINE 40 cm, OBDELAVA PO IZBORU PROJEKTANTA. tip. npr 34.110 – RUJ.DESIGN


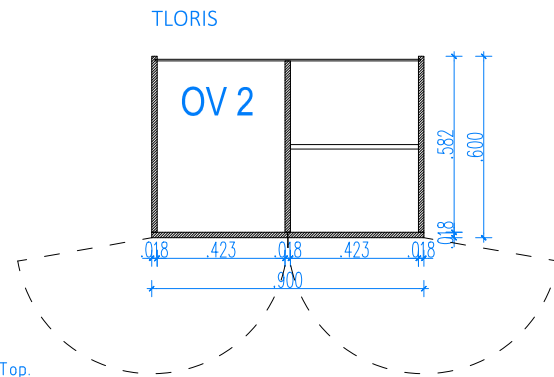


SOB1\_dim. š/v = 72/232 cm

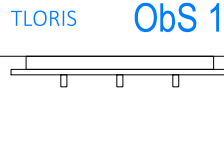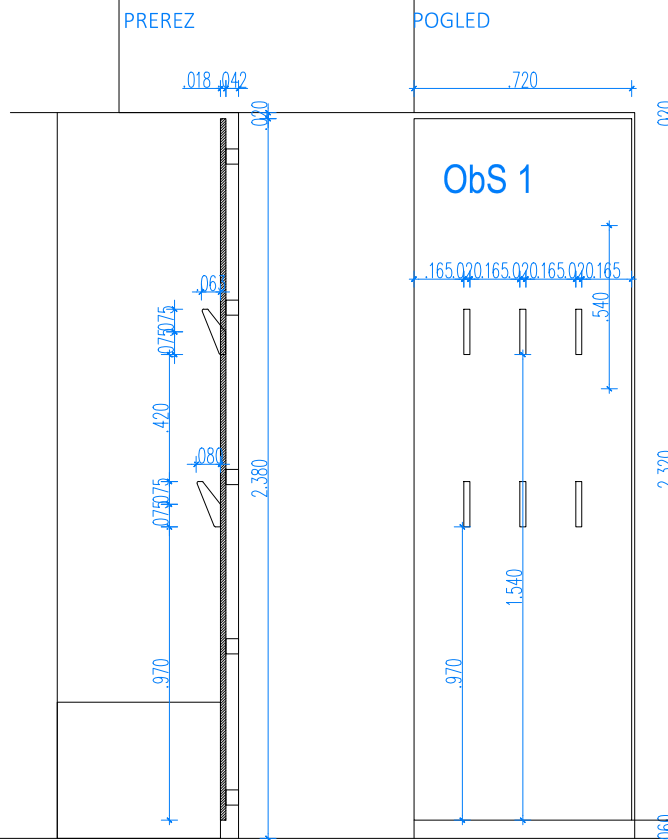


STENSKA OBLOGA Stenska obloga iz iverala d=18 mm, v barvi po izboru projektanta, ABS nalimek d=1mm v barvi iverala, nevidno pritrdjevanje v podkonstrukcijo privijačeno v MK steno, z vsem potrebnim montažnim in spojnim materialom. Obloga 6 cm odmaknjena od tal. 3x tipske lesene obešalne kljukice skrito privijačene v stenski panel.

SOB2\_dim. š/v = 82/272 cm

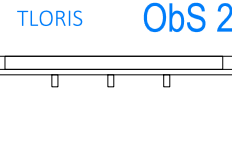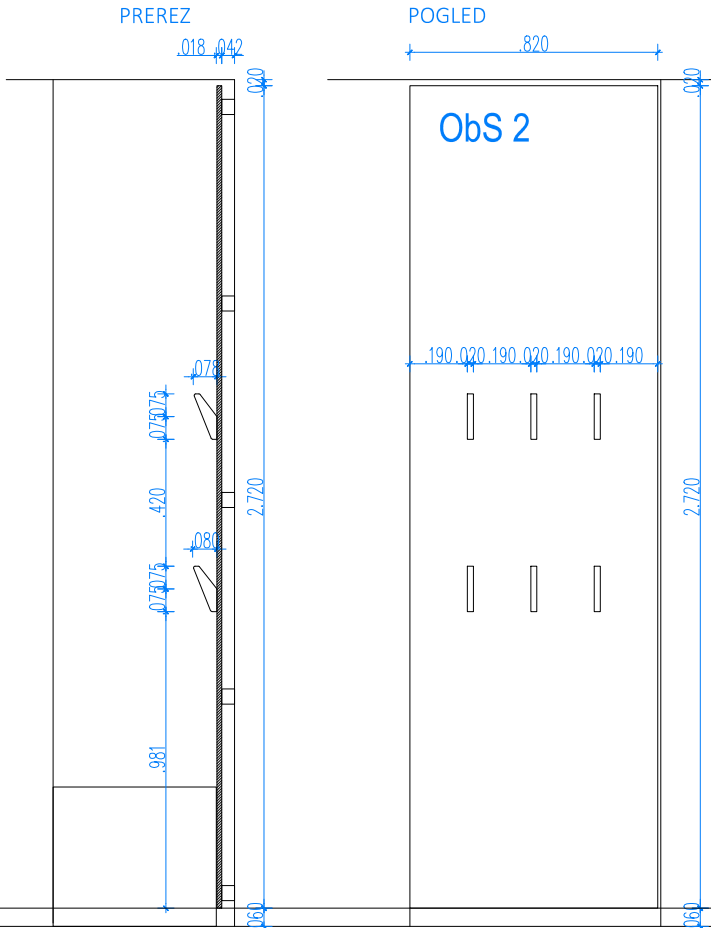


STENSKA OBLOGA Stenska obloga iz iverala d=18 mm, v barvi po izboru projektanta, ABS nalimek d=1mm v barvi iverala, nevidno pritrdjevanje v podkonstrukcijo privijačeno v MK steno, z vsem potrebnim montažnim in spojnim materialom. Obloga 6 cm odmaknjena od tal. 3x tipske lesene obešalne kljukice skrito privijačene v stenski panel.

Pr 3\_dim. š/g/v = 72/54/45 cm

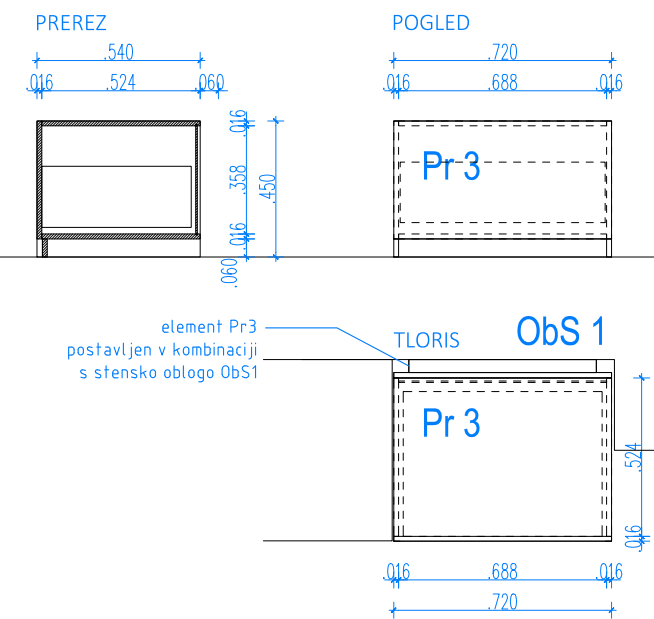


PREDALNIK Predalnik iz iverala d=18 mm, v barvi po izboru projektanta, ABS nalimek d=1mm v barvi iverala. Zapiranje predala: ALU LINJSKI DVOVIJAČNI POTEZNI ROČAJ Popoln izvlek predala, tiskpa vodila za predale, -Cokel iz vezane plošče oplemenitene z ultrapasom, spojen v gerungo. - postavljeno na regulacijske nogice, za niveliranje omare, nogice se regulirajo z notranjosti omare, in ne puščajo sledi na talni oblogi. Z vsem potrebnim montažnim in spojnim materialom.

Pr 1\_dim. š/g/v = 45/60/72,5 cm

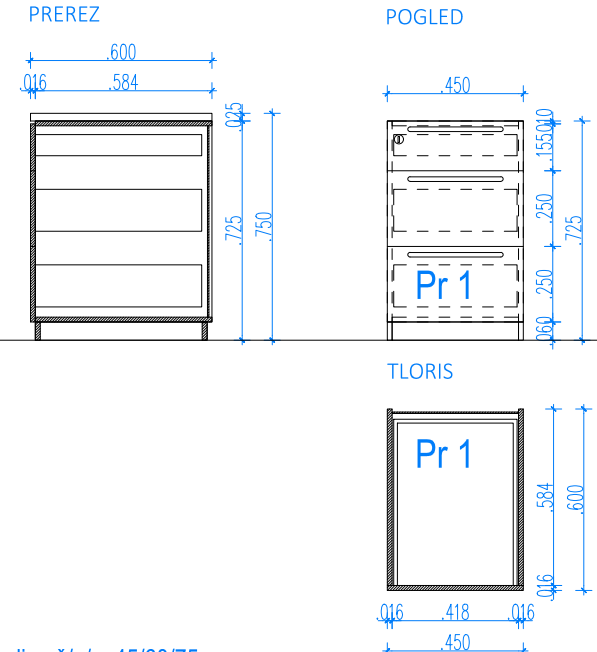

Pr 2\_dim. š/g/v=45/60/75 (nočna omarica)

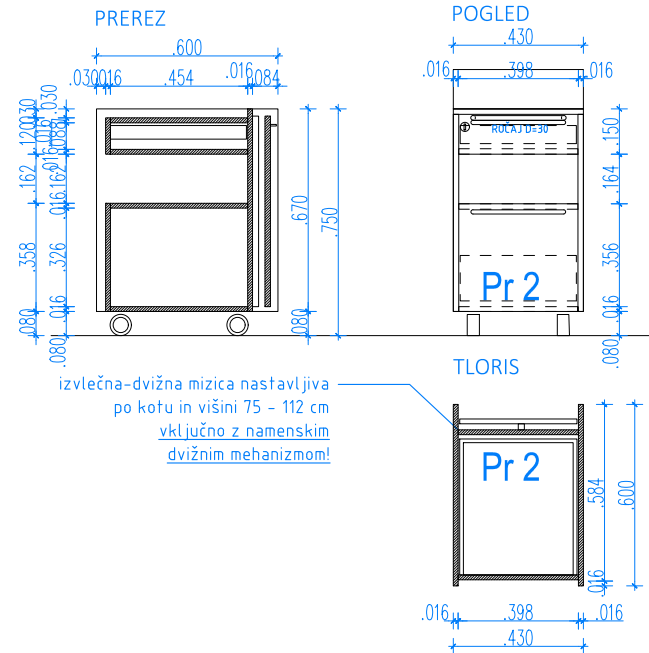

OMARE, PREDALNIKI, STENSKÉ OBLOGE - V SOBAH

POZICIJE ELEMENTOV GLEJ V TLORISIH OPREME IN PRIKAZIH POSAMEZNIH SOB - PROSTOROV

naziv gradnje	DSO KRESNICE		
investitor	Dom starejših občanov Ajdovščina, Ulica Milana Klemenčiča 1, 5270 Ajdovščina		
pooblaščen arh. / vodja projekta	Urška Mužina Rodman u.d.i.a. A-1208	Urška Mužina Rodman u.d.i.a. A-1208	
arhitekti	Andrej Ukmar u.d.i.a.		
© Arhitekturno biro ACMA d.o.o. Lokarjev drevored 1 S-5270 Ajdovščina T:+386(0)53869215 E: atelje@acma.si I: www.acma.si	id. nač. / načrt / prikaz / faza / datum	2021-09-NO. načrt opreme	tehnični prikazi PZI
merilo / vsebina risbe / št. lista	1:25 KATALOG ELEMENTOV OPREME V SOBAH SH_1		



KATALOG ELEMNTOV V SOBAH

Reg 4\_dim. š/g/v = 173/35/25 cm  
Reg 5\_dim. š/g/v = 163/35/25 cm

VIŠEČE OMARICE

VO1.L in VO1.D\_dim. š/g/v = 80/35/80 cm  
VO2.L in VO2.D\_dim. š/g/v = 90/35/70 cm  
VO3.L in VO3.D\_dim. š/g/v = 95/35/70 cm  
VO4.L in VO4.D\_dim. š/g/v = 80/35/104,5 cm

OPOMBA - dva zrcalna elementa .L in .D:  
element VO1.L ime vrata omarice na LEVI strani  
element VO1.D ime vrata omarice na DESNI strani  
(enako velja za ostale elemente)

VIŠEČE OMARICE

IZVEDBA: Iveral 18 mm, v dekorju po izboru projektanta.  
Z vsem potrebnim montažnim in spojnim materialom.  
Skrito pritrjeno v MK steno.

ALU LINIJSKI DVOVIJAČNI POTEZNI ROČAJI VSEH VRAT

ROČAJI VIŠINE 32mm, OKROGLEGA PREREZA ø10 mm,

OBOJESTRANSKO ZAOKLJEN, DOLŽINE 30 cm, OBDELAVA

PO IZBORU PROJEKTANTA.

tip. npr 34.1.10 - RUJ.DESIGN



PREREZ

stena

skrito pritrjeno v MK steno zadaj

Reg 1

TLORIS

Reg 1

TLORIS

VIŠEČI REGALI

IZVEDBA:

Iveral d=25 mm in 18 mm, v dekorju po izboru projektanta

ABS nalimek d=1mm v barvi iverala, z vsem potrebnim montažnim

in spojnim materialom. Regal pritrjen v MK steno.

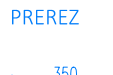

PREREZ

stena

skrito pritrjeno v MK steno zadaj

Reg 2

TLORIS

Reg 2

TLORIS

Reg 2

TLORIS

Reg 2

TLORIS

Reg 2

TLORIS

Reg 2

TLORIS

Reg 2

TLORIS

Reg 2

TLORIS

Reg 2

TLORIS

Reg 2

TLORIS


Reg 2

TLORIS

Reg 2


TLORIS

Ms5  
poz. v sobi SH6

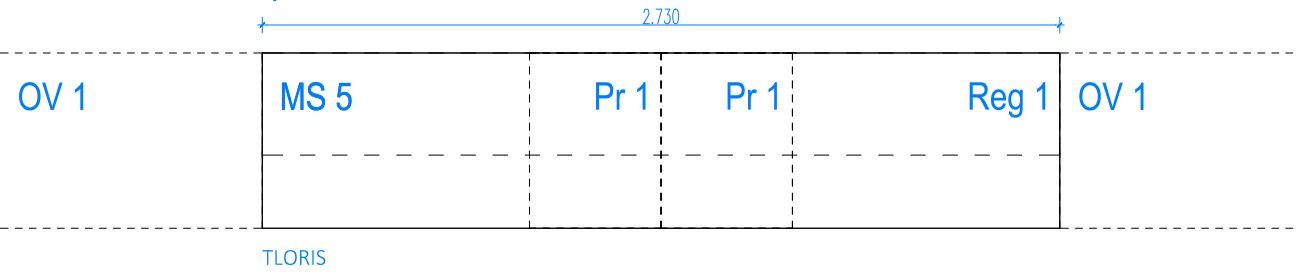

TLORIS

Ms6  
poz. v sobi SH7

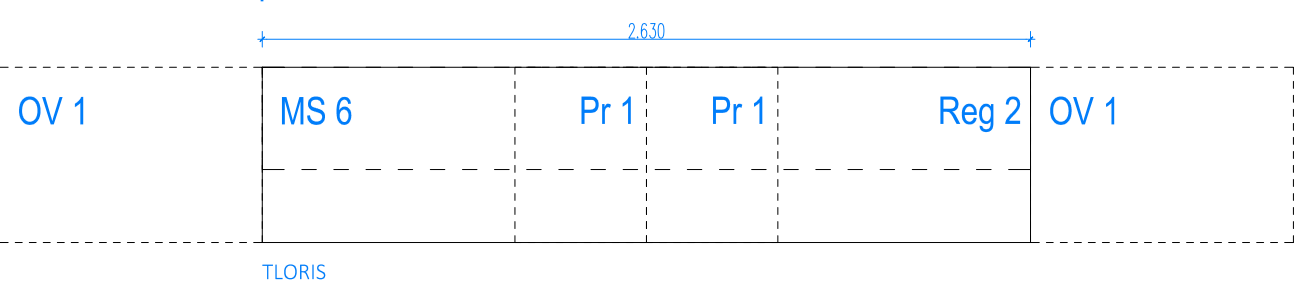


TLORIS

MIZE, VIŠEČE OMARICE IN REGALI - V SOBAH OSKRBOVANCEV

POZICIJE ELEMENTOV GLEJ V DISPOZICIJSKIH NAČRTIH - TLORISIH OPREME  
IN SHEMAH POSAMEZNIH SOB S POGLEDI NA STENE Z VRISANO OPREMO !

MS 1\_dim. š/g/v = 80/60/75 cm  
MS 2\_dim. š/g/v = 85/60/75 cm  
MS 3\_dim. š/g/v = 95/60/75 cm  
MS 4\_dim. š/g/v = 125/60/75 cm  
MS 5\_dim. š/g/v = 173/60/75 cm  
MS 6\_dim. š/g/v = 80/60/75 cm (kos 1 demenca 0.2.5.)

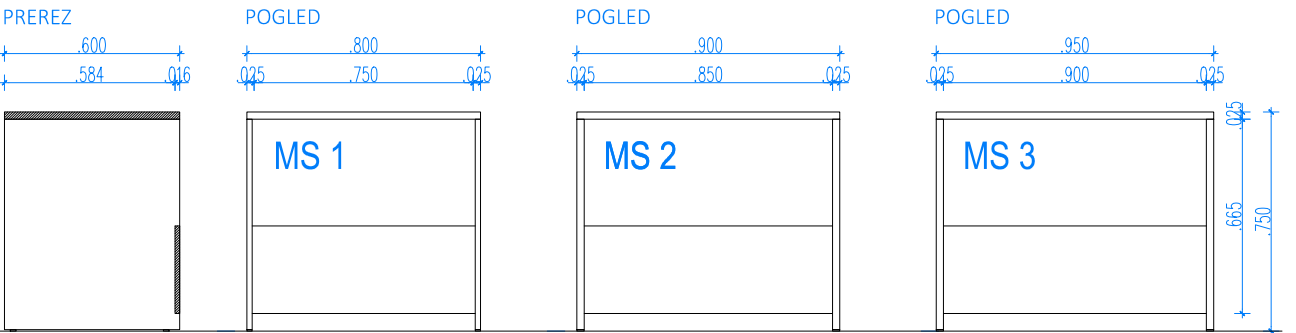

TLORIS

MS 1

TLORIS

MS 1

TLORIS

MS 1

TLORIS

MS 1

TLORIS

MS 1

TLORIS

MS 1

TLORIS

MS 1

TLORIS

MS 1

TLORIS

MS 1

TLORIS

MS 1

TLORIS

MS 1

TLORIS

MS 1

TLORIS

MS 1

TLORIS

MS 1

TLORIS

MS 1

TLORIS

MS 1

TLORIS

MS 1

TLORIS

MS 1

TLORIS

MS 1

TLORIS

MS 1

TLORIS

MS 1

TLORIS

MS 1

TLORIS

MS 1

TLORIS

MS 1

TLORIS

MS 1

TLORIS

DELOVNA MIZA (opis za tipe miz MS1 - MS6)

dimenzije po zgornjih shemah MS1 - MS6

izvedba po opisni postavitki, shemi in obvezni predhodni izmeri na licu mesta!

Delovna površina in bočni stranici iz iverala d= 25 mm, v dekorju po izboru projektanta.  
ABS nalimek d= 2mm v barvi iverala (ABS 2 mm - velja za vse mize v sklopu mizarskih izdelkov!).  
Hrblitišče iz iverala d=18 mm, v enakem dekorju,  
izvedba z vsem potrebnim montažnim in spojnim materialom.

Na spodnji strani stranic predvideli drsnike, ki ne puščajo sledi na talnih površinah.

Miza MS 4, je na eni strani pritrjena v predalnik,

Mizi MS 5 in MS 6 sta pritrjeni na bočni stranici omar in na sredinska predalanika.



© Arhitekturni biro

ACMA d.o.o.

Lokarjev drevored 1




SI 5270 Ajdovščina

T+386(0)53869215


E: atelje@acma.si

I: www.acma.si



naziv gradnje	DSO KRESNICE
investitor	Dom starejših občanov Ajdovščina, Ulica Milana Klemenčiča 1, 5270 Ajdovščina
pooblaščen arh. / vodja projekta	Urška Mužina Rodman u.d.i.a. A-1208
arhitekti	Andrej Ukmar u.d.i.a.
id. nač. / načrt / prikaz / faza / datum	2021-09-NO, načrt opreme
tehnični prikazi	PZI
merilo / vsebina risbe / št. lista	1:25 KATALOG ELEMENTOV OPREME V SOBAH SH_2

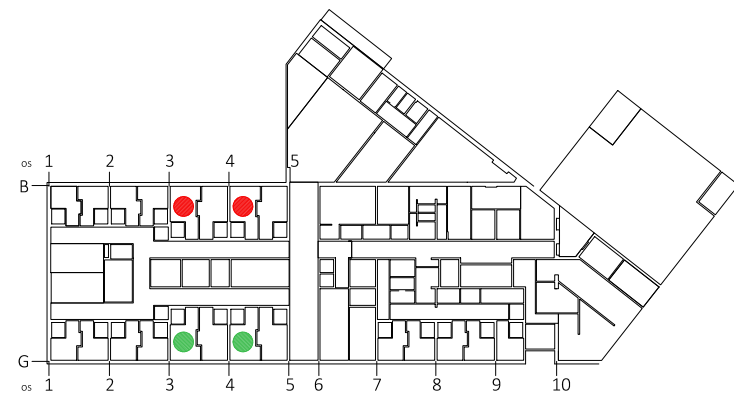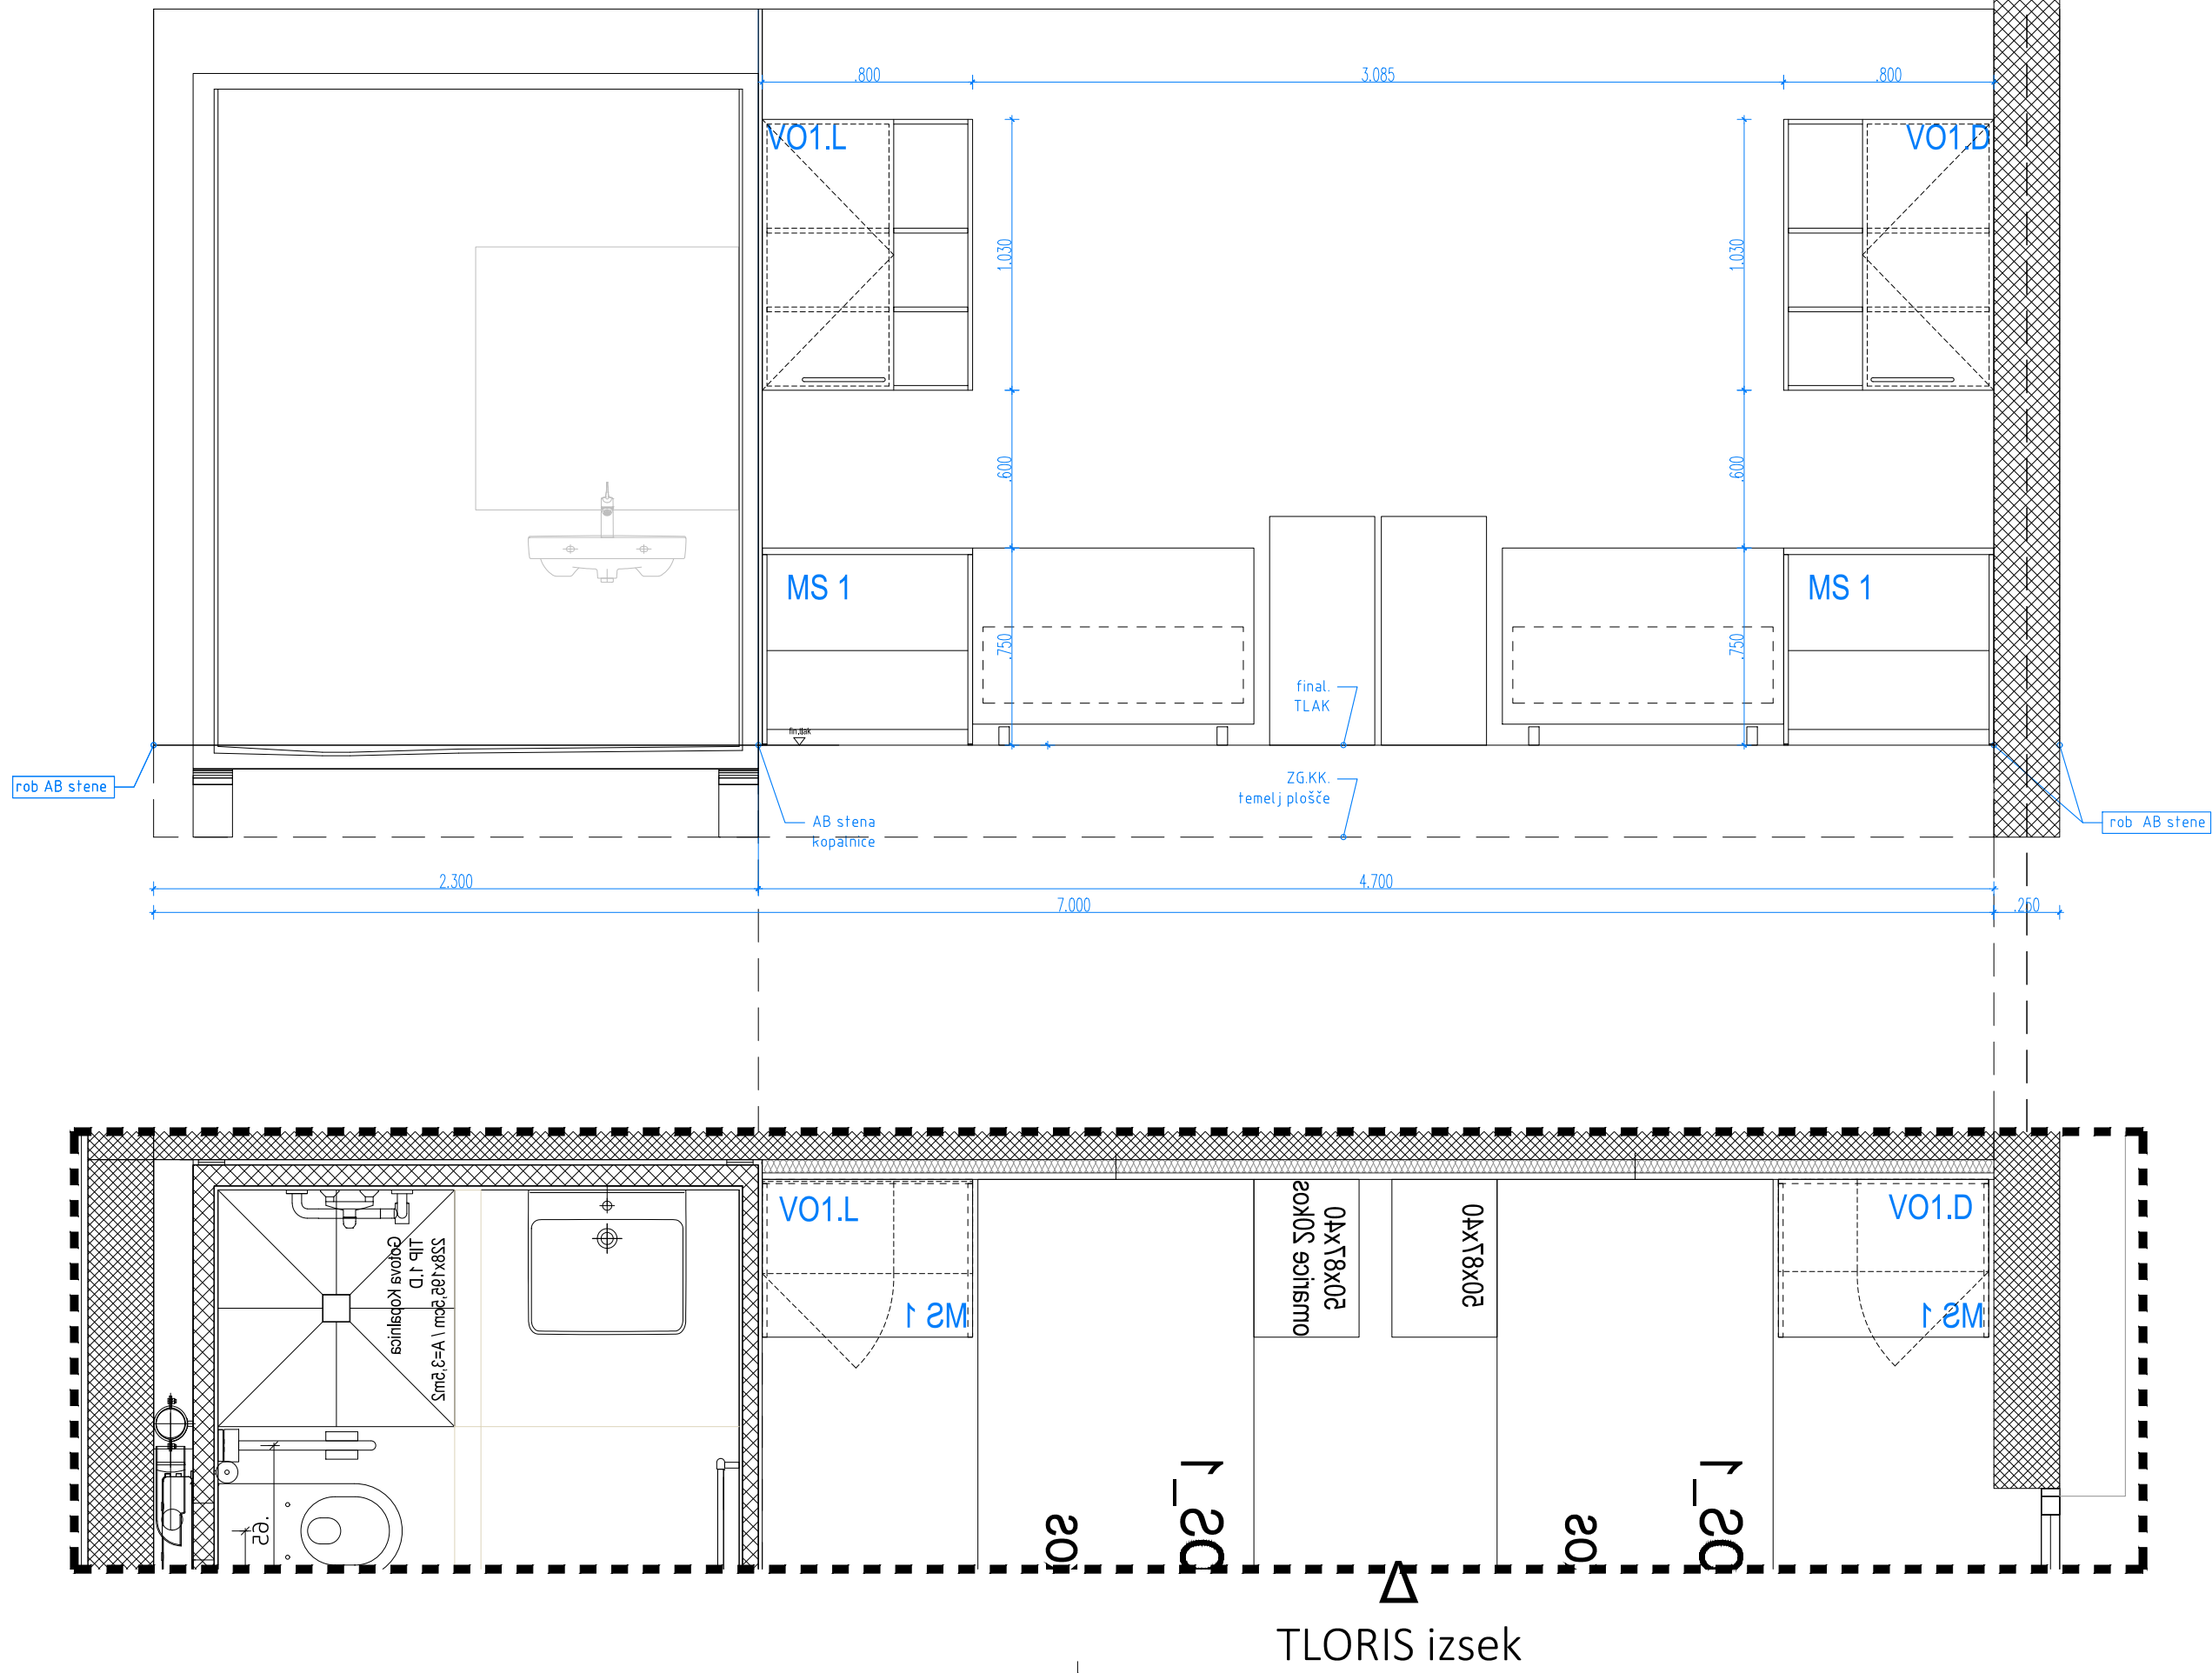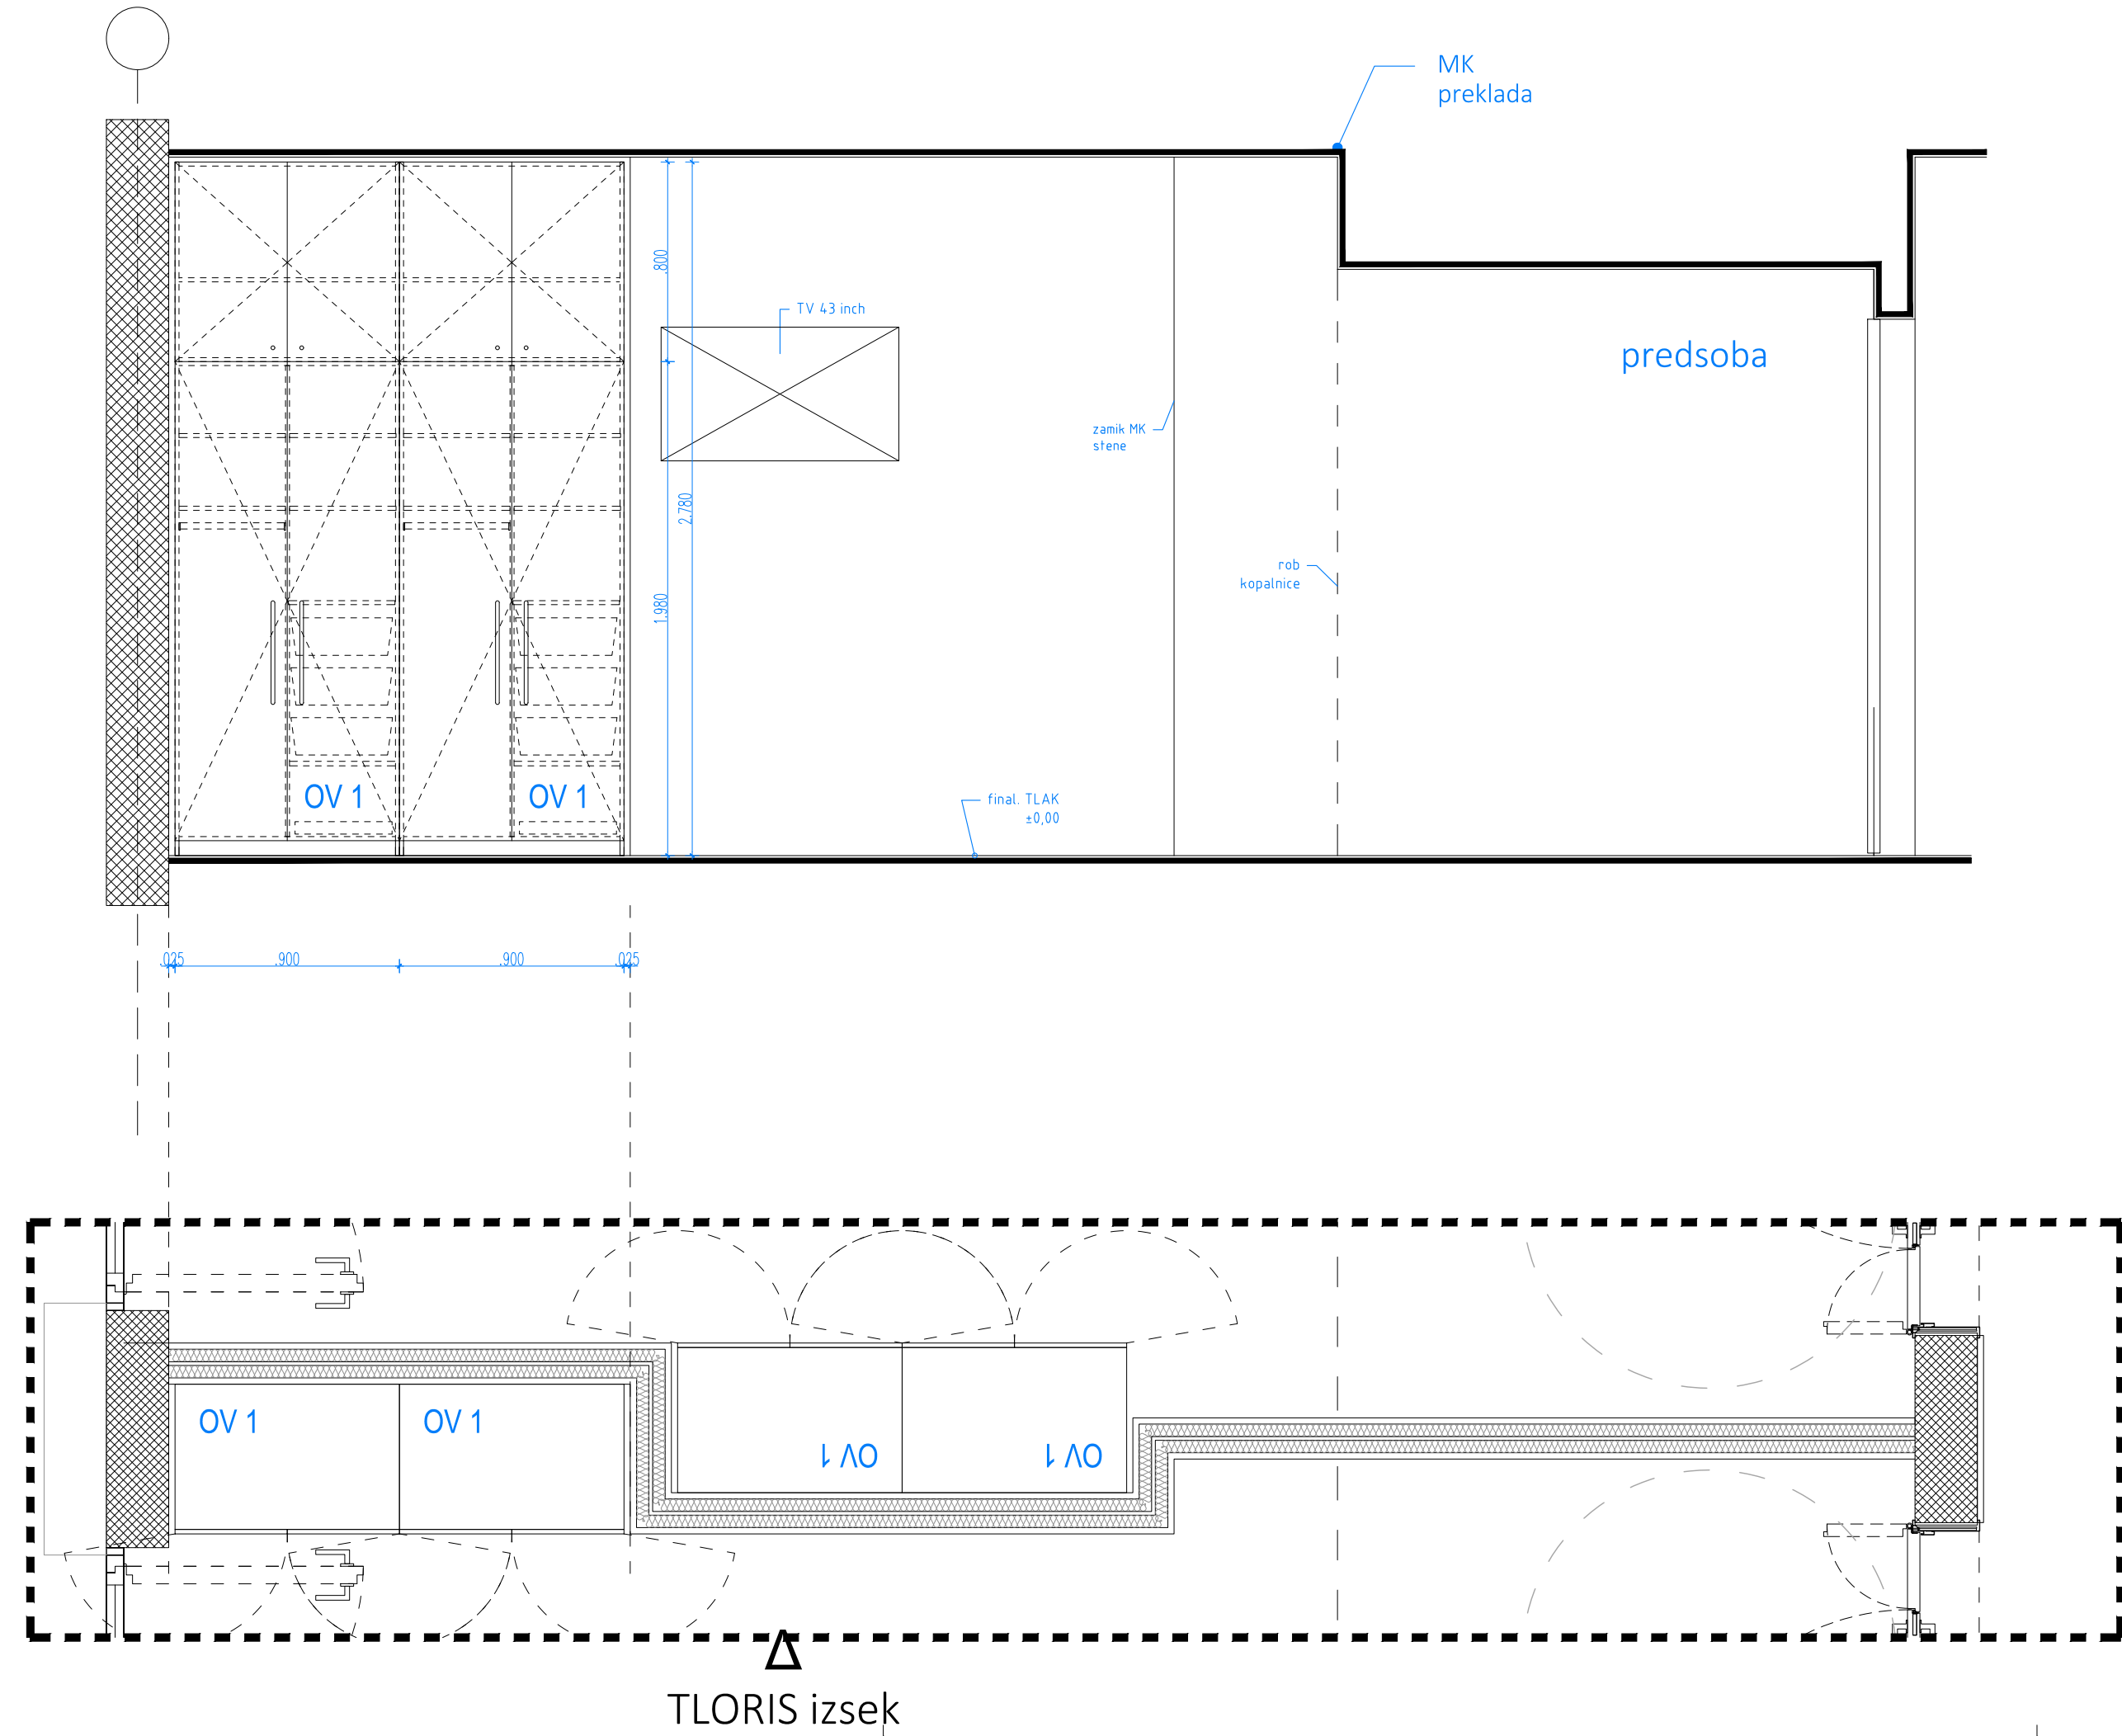



- SOBE Z VO1.L
- SOBE Z VO1.D-ZRCALNA POSTAVITEV SOBE

 © Arhitekturi biro AC&A d.o.o. Lokarjevi dvorci 1 SI-5270 Ajdovščina T: +386(0)5 8602913 E: anze@acma.si W: www.acma.si	naziv gradnje		DSO KRESNICE	
	investitor		Dom starejših občanov Ajdovščina, Ulica Milana Klemenčiča 1, 5270 Ajdovščina	
	pooblaščen arh. / vodja projekta		Urška Mužina Rodman u.d.i.a. A-1208      Urška Mužina Rodman u.d.i.a. A-1208	
	arhitekti		Andrej Ukmar u.d.i.a.	
	id. nač. / načrt / prikaz / faza / datum		2021-09-NO      načrt opreme      tehnični prikazi      PZI	
	merilo / vsebina risbe / št. lista		1:25      SOBA 2A - DEMENCA      SH_3.1	




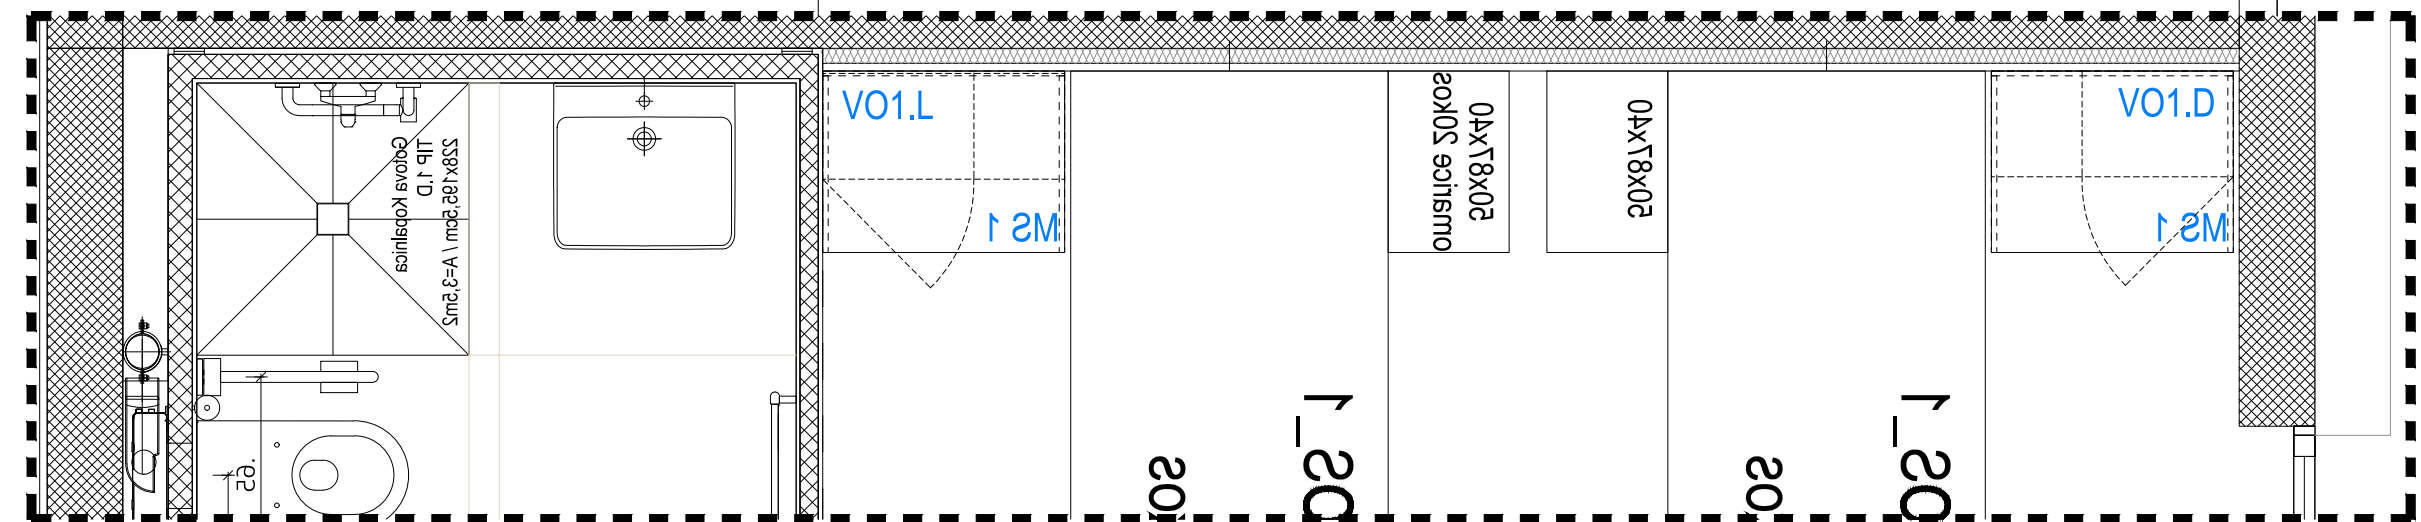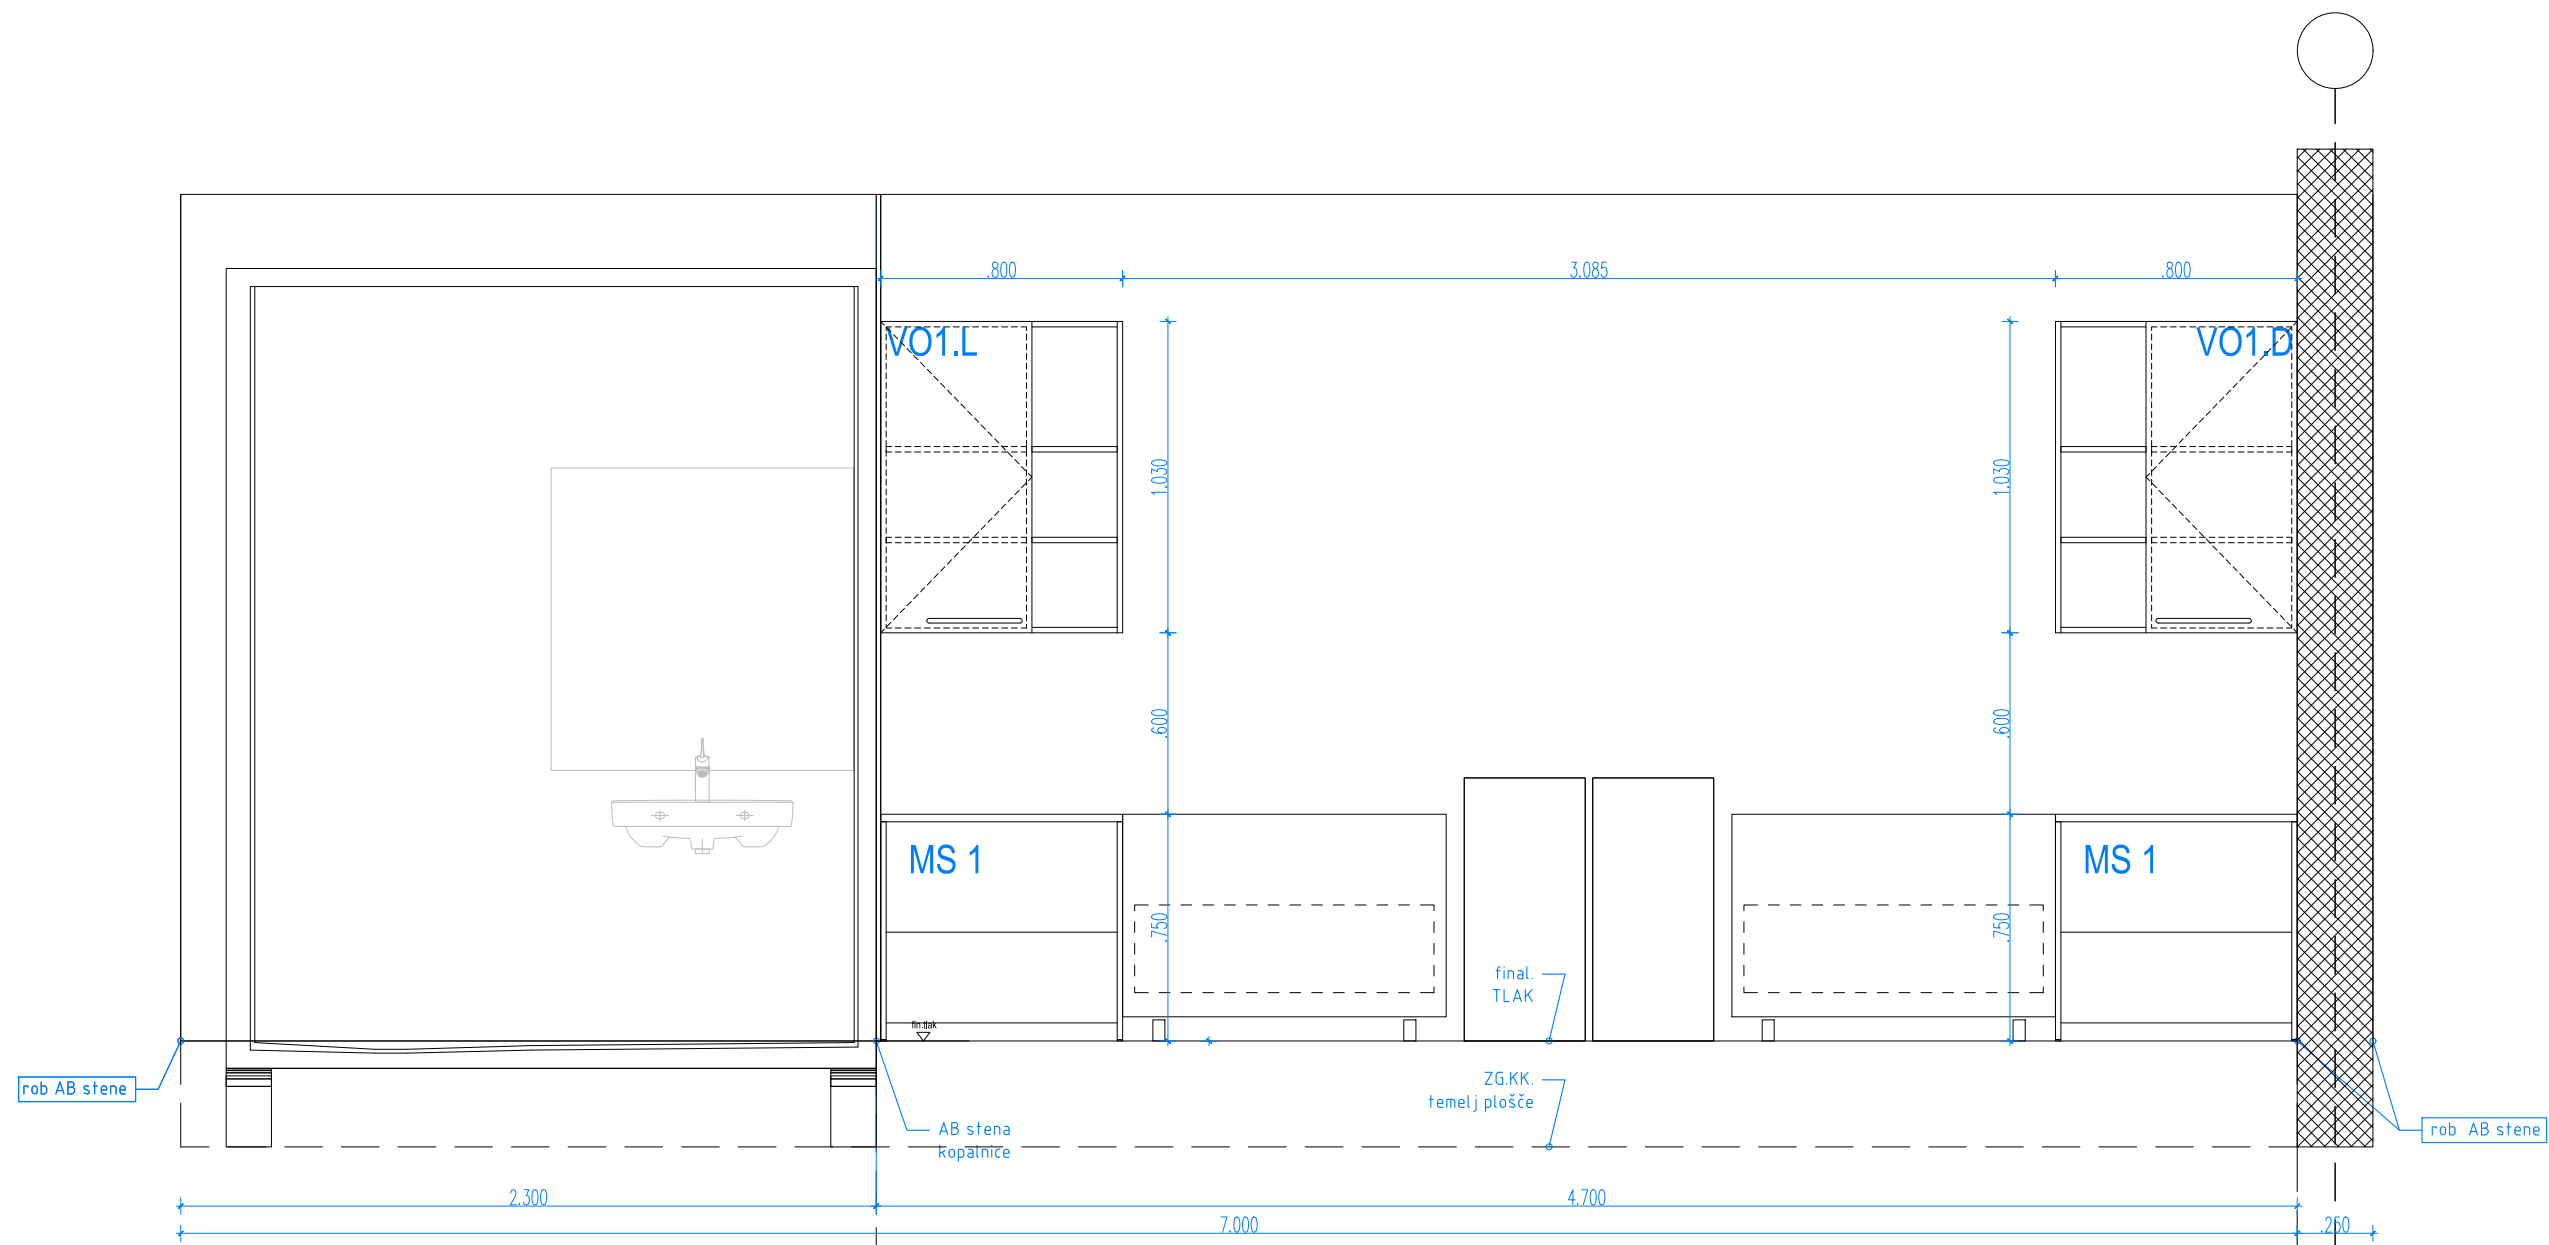

Δ  
TLORIS izsek


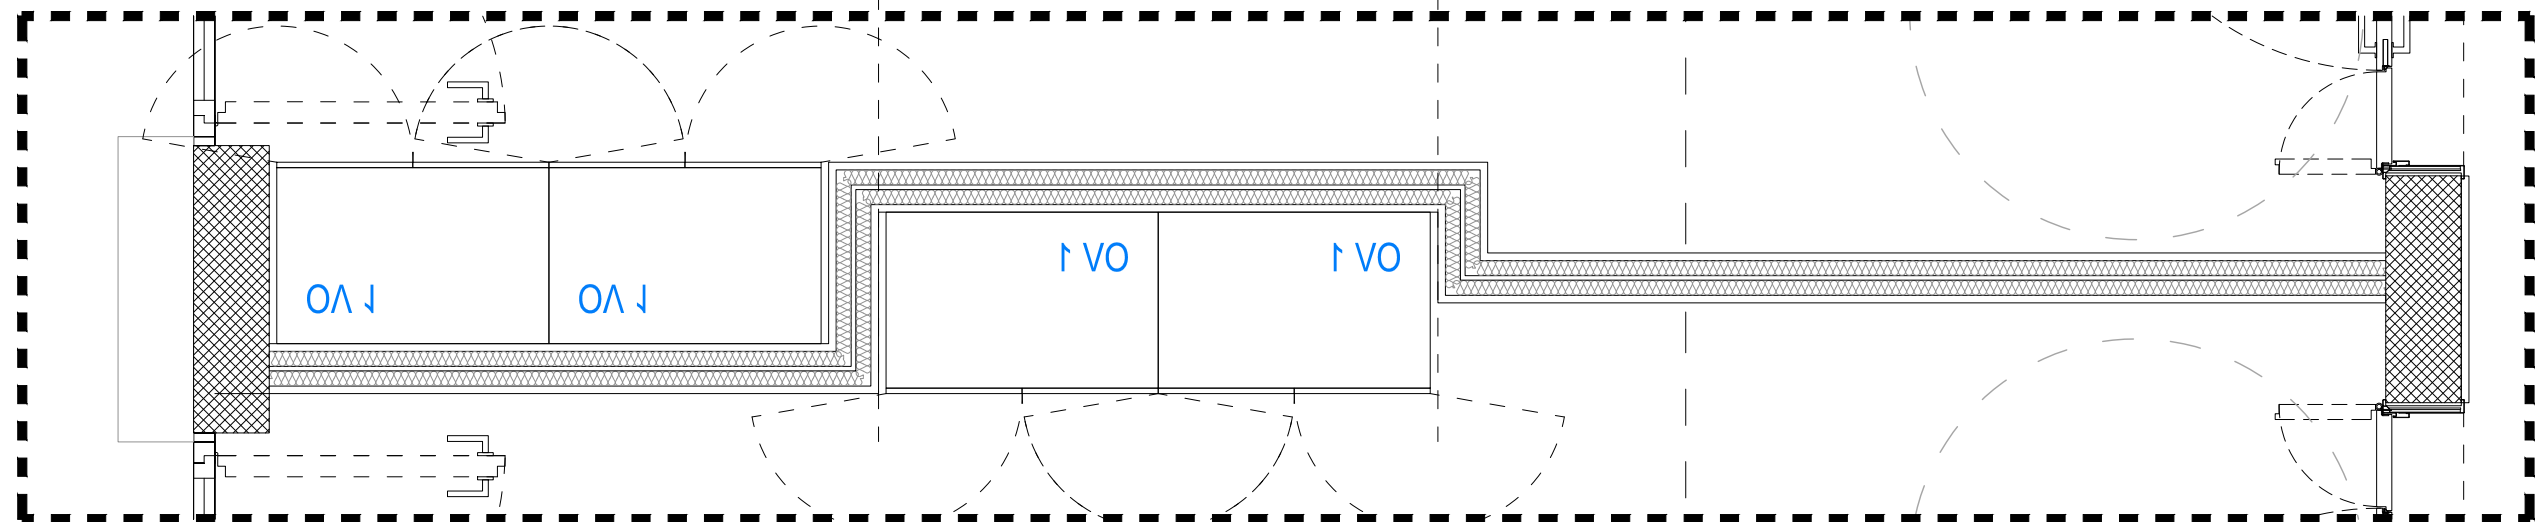
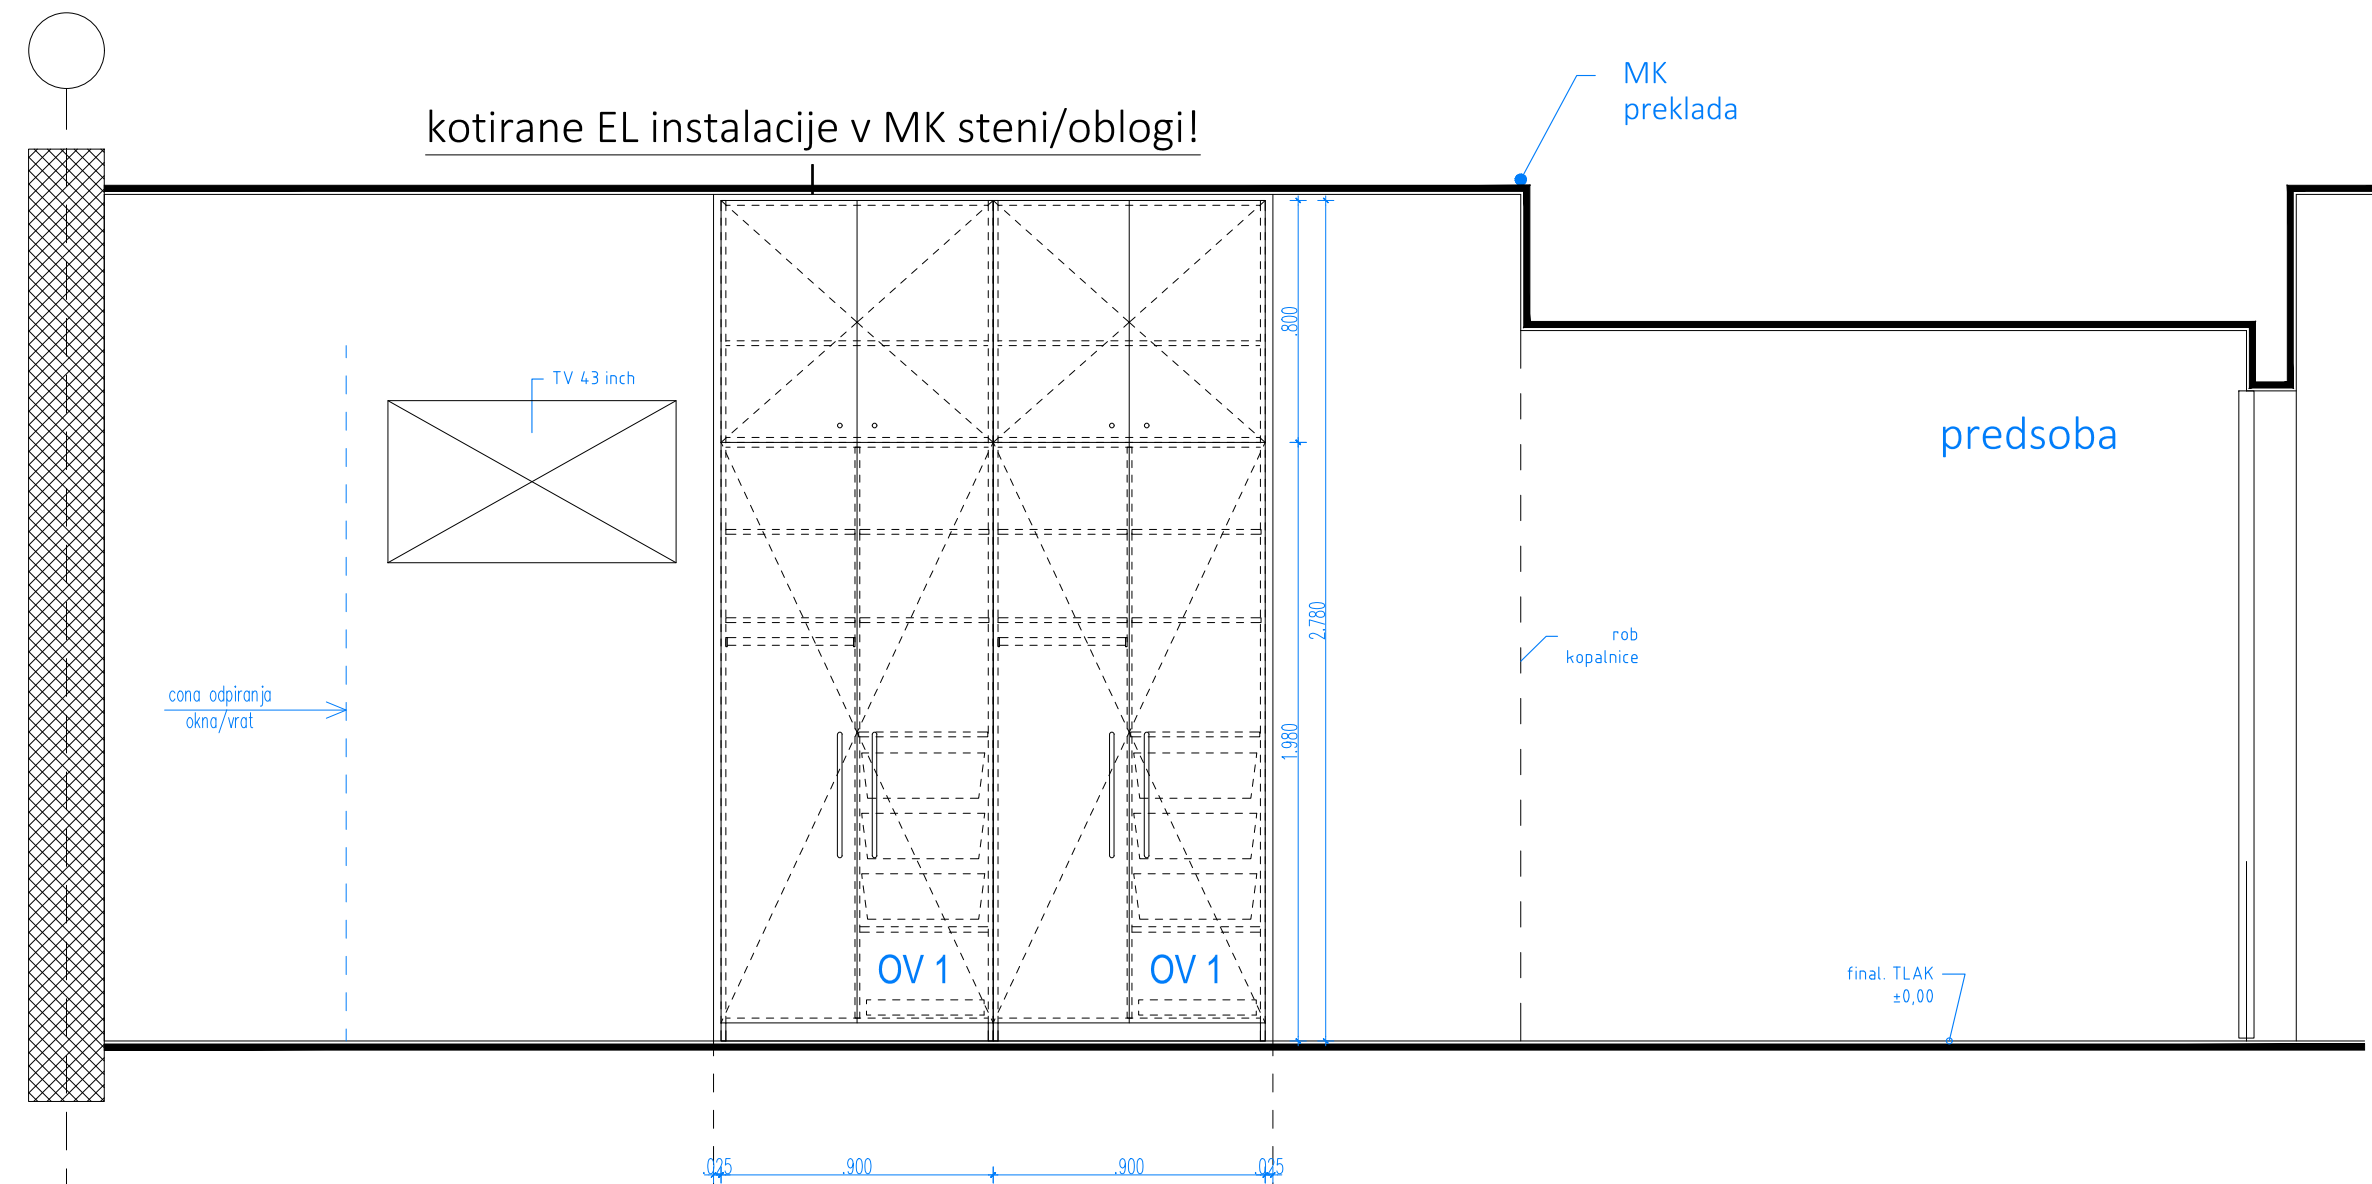



Δ  
TLORIS izsek

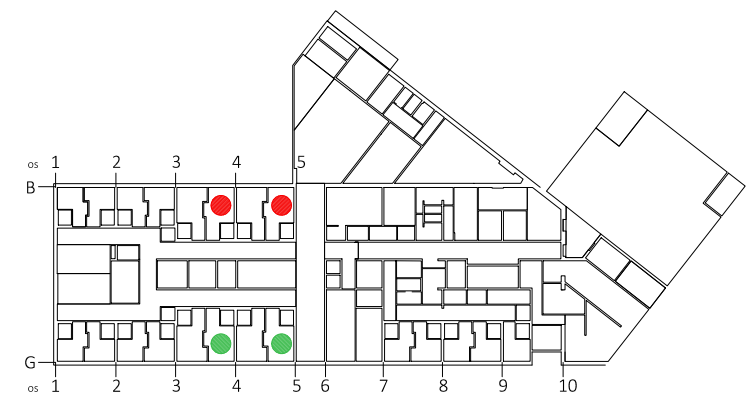




- SOBE Z VO1.L
- SOBE Z VO1.D-ZRCALNA POSTAVITEV SOBE

	naziv gradnje		DSO KRESNICE	
	investitor		Dom starejših občanov Ajdovščina, Ulica Milana Klemenčiča 1, 5270 Ajdovščina	
	pooblaščen arh. / vodja projekta		Urška Mužina Rodman u.d.i.a. A-1208	Urška Mužina Rodman u.d.i.a. A-1208
	arhitekti		Andrej Ukmar u.d.i.a.	
© Arhitekturno biro ACMA d.o.o. Lokarjev drevored 1 SI-5270 Ajdovščina T:+386(0)53869215 E: atelje@acma.si I: www.acma.si	id. nač. / načrt / prikaz / faza / datum		2021-09-NO, načrt opreme	tehnični prikazi
	merilo / vsebina risbe / št. lista		1:25	SOBA 2 - DEMENCA
				PZI
				SH_3.2

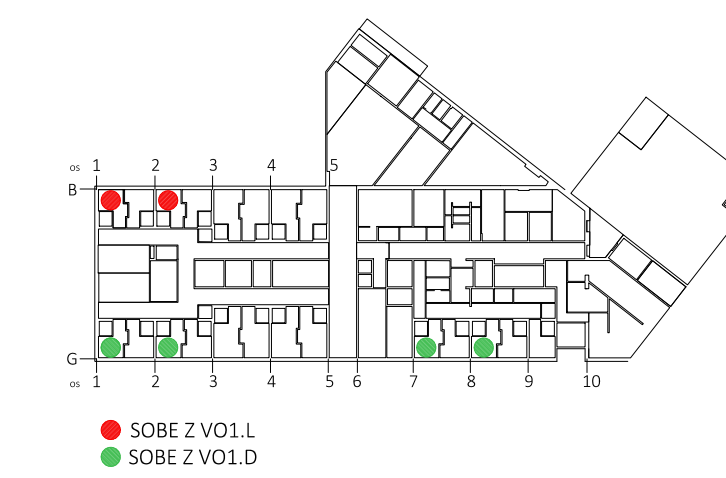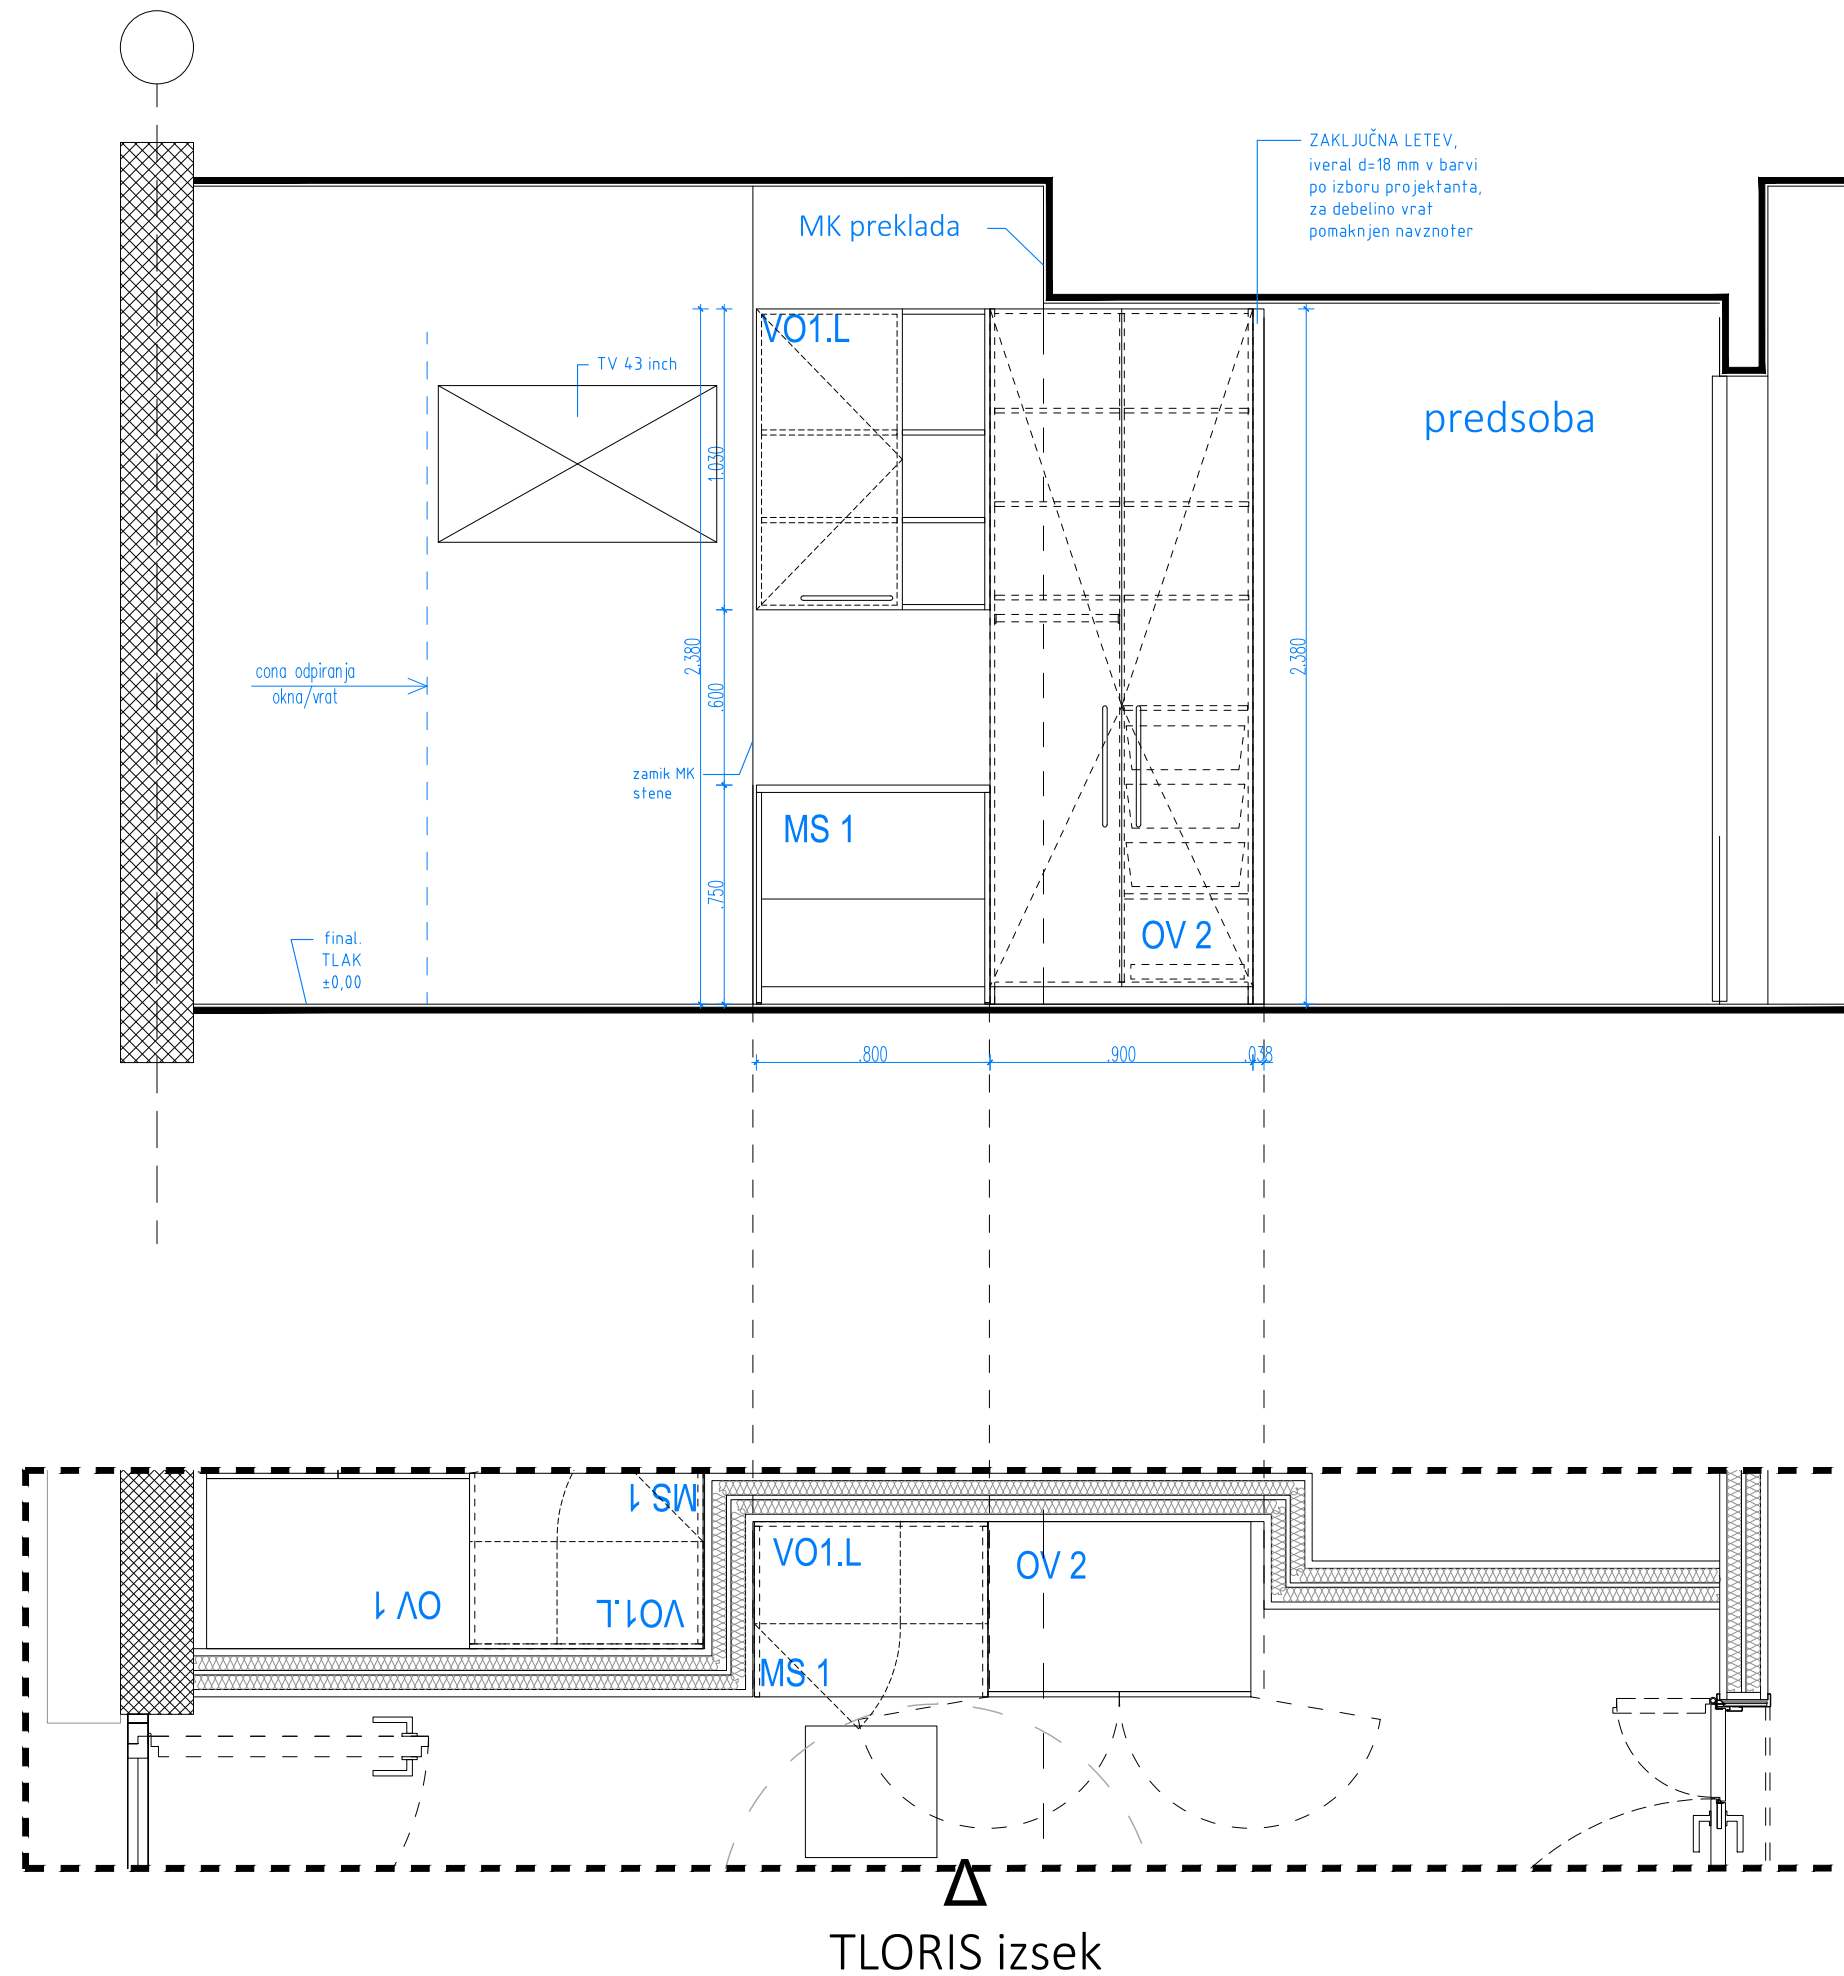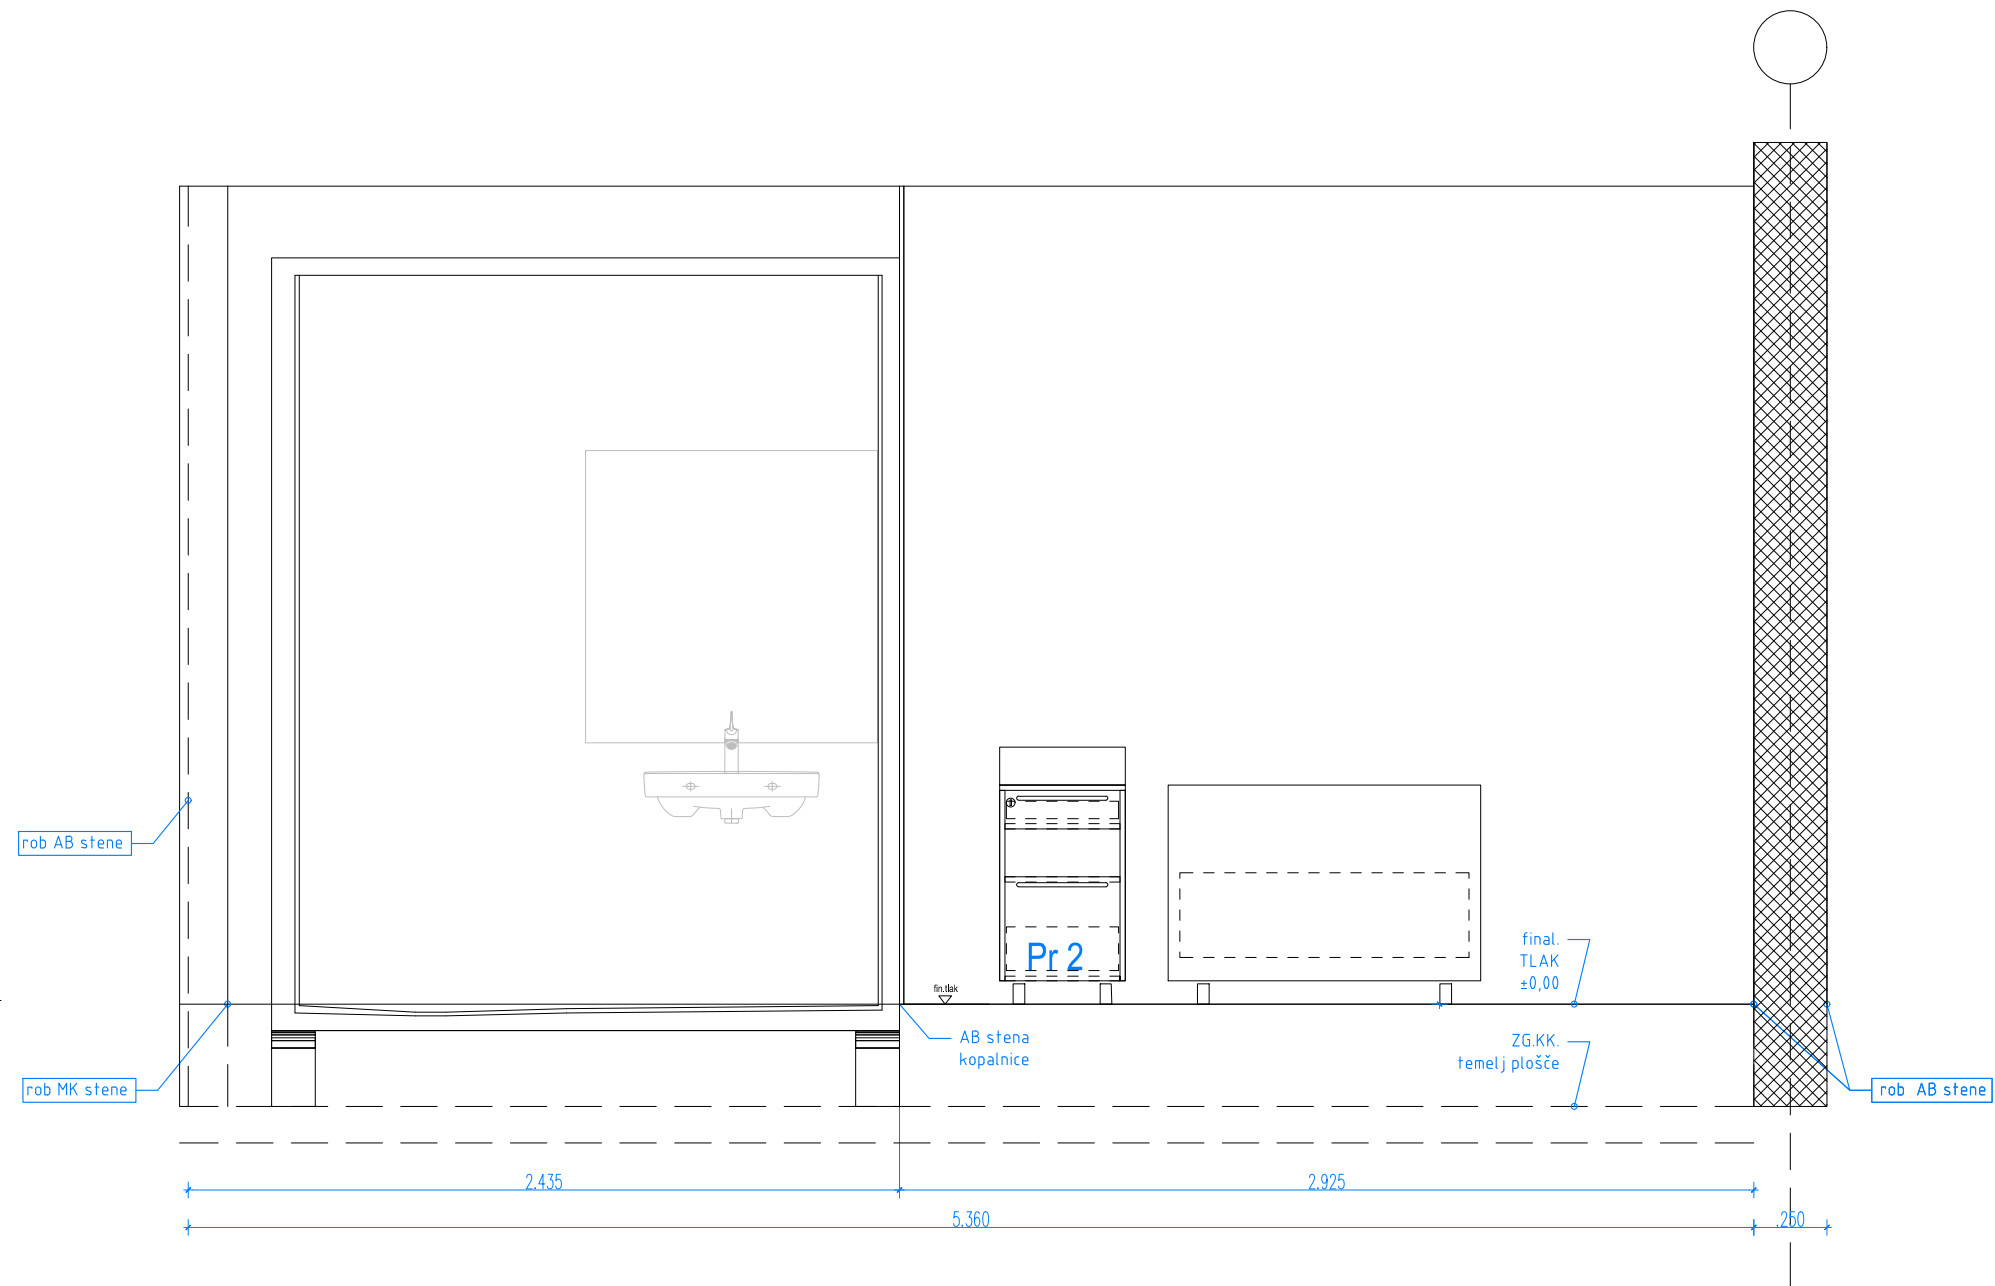


 © Arhitekturno biro ACMA d.o.o. Lokarjev drevored 1 SI 5270 Ajdovščina T: +386(0)53869215 E: atelje@acma.si I: www.acma.si	načrtovanje	DSO KRESNICE
	investitor	Dom starejših občanov Ajdovščina, Ulica Milana Klemenčiča 1, 5270 Ajdovščina
	pooblaščen arh. / vodja projekta	Urška Mužina Rodman u.d.i.a. A-1208
	arhitekti	Andrej Ukmar u.d.i.a.
	id. nač. / načrt / prikaz / faza / datum	2021-09-NO
	merilo / vsebina risbe / št. lista	1:25
načrt opreme		tehnični prikazi
PZI		
SOBA 1A - DEMENCA IN COVID		SH_4.1



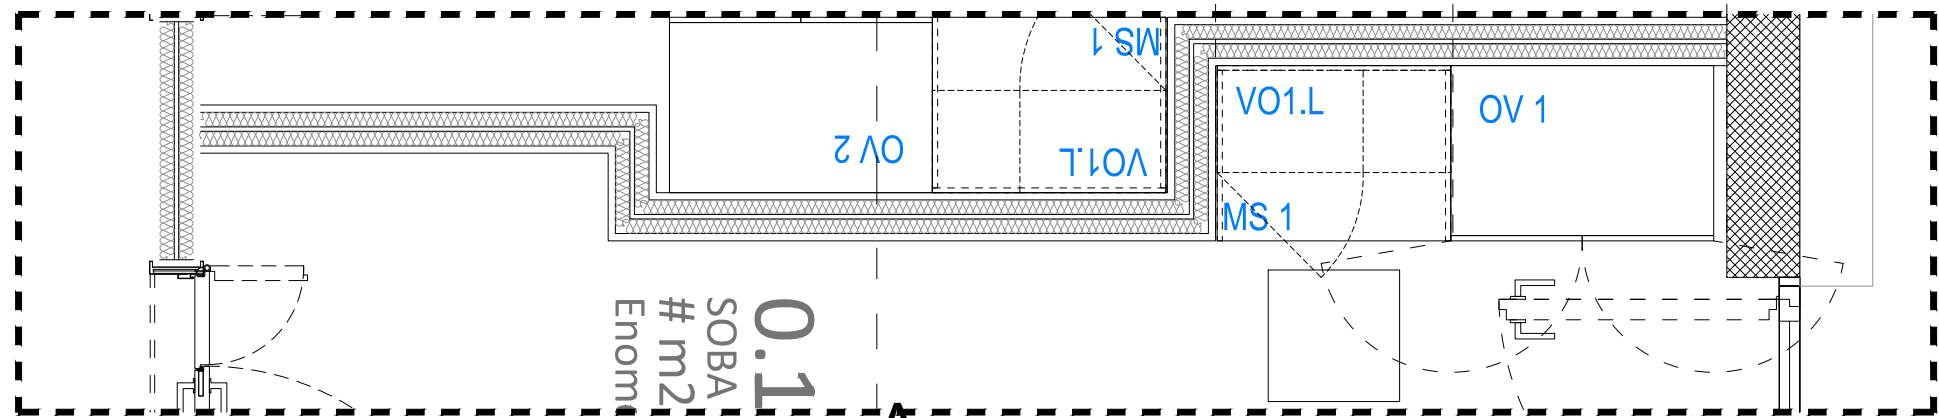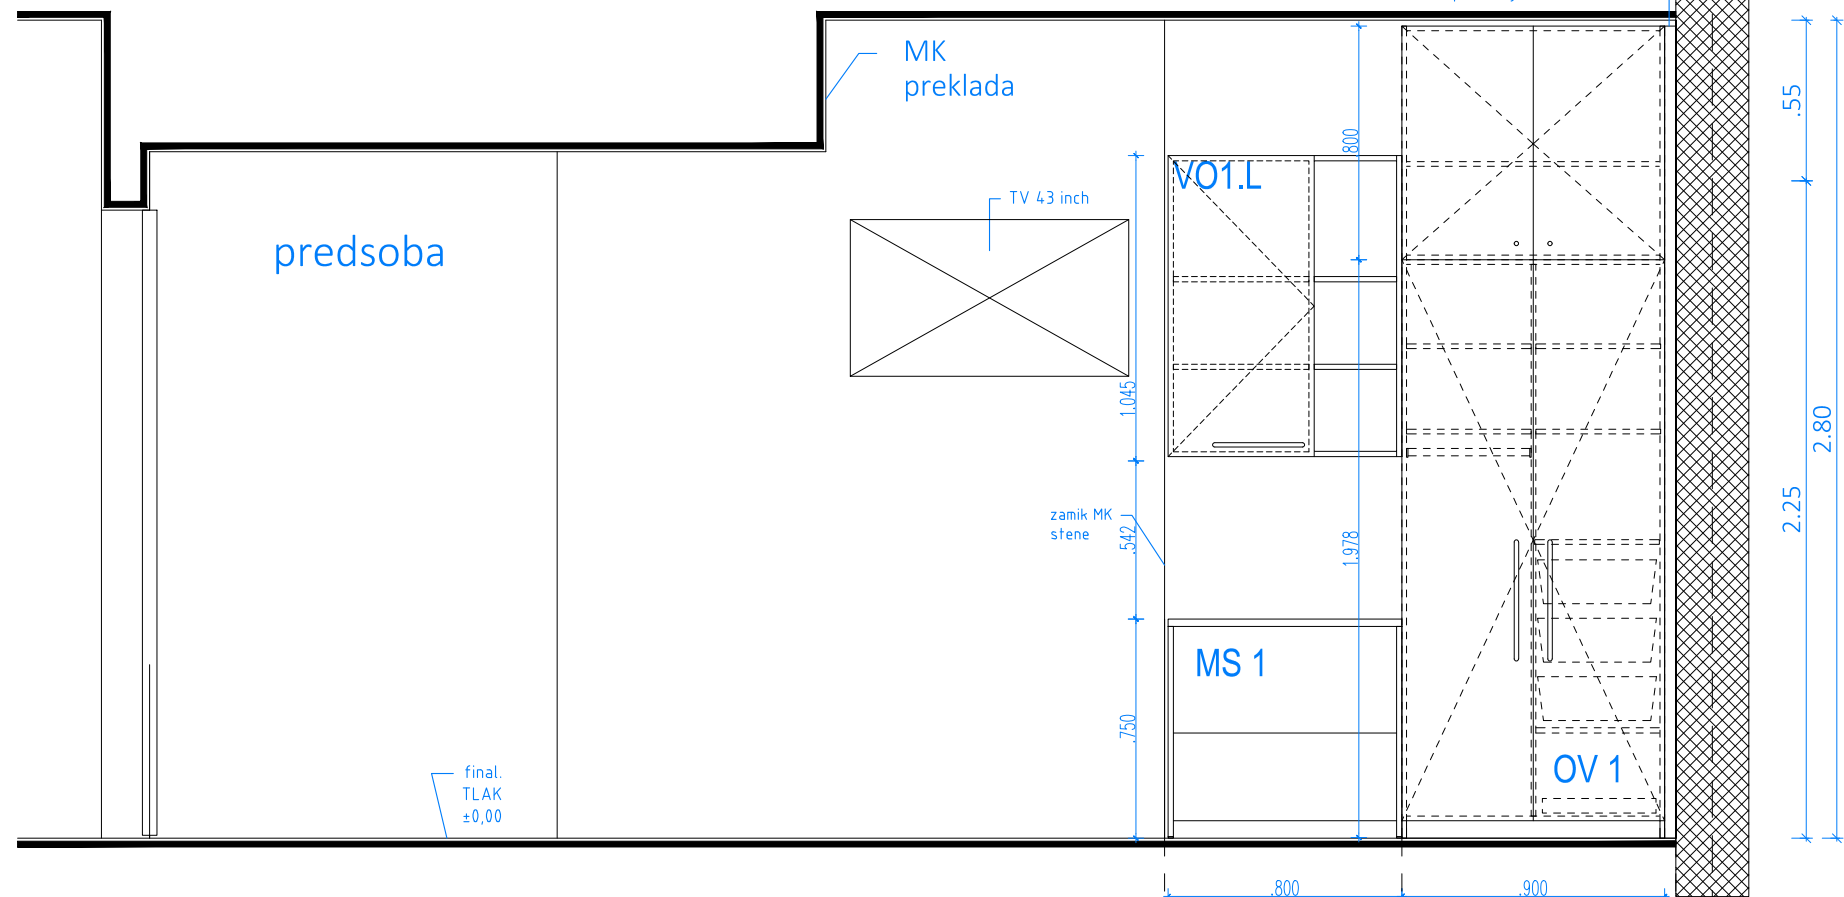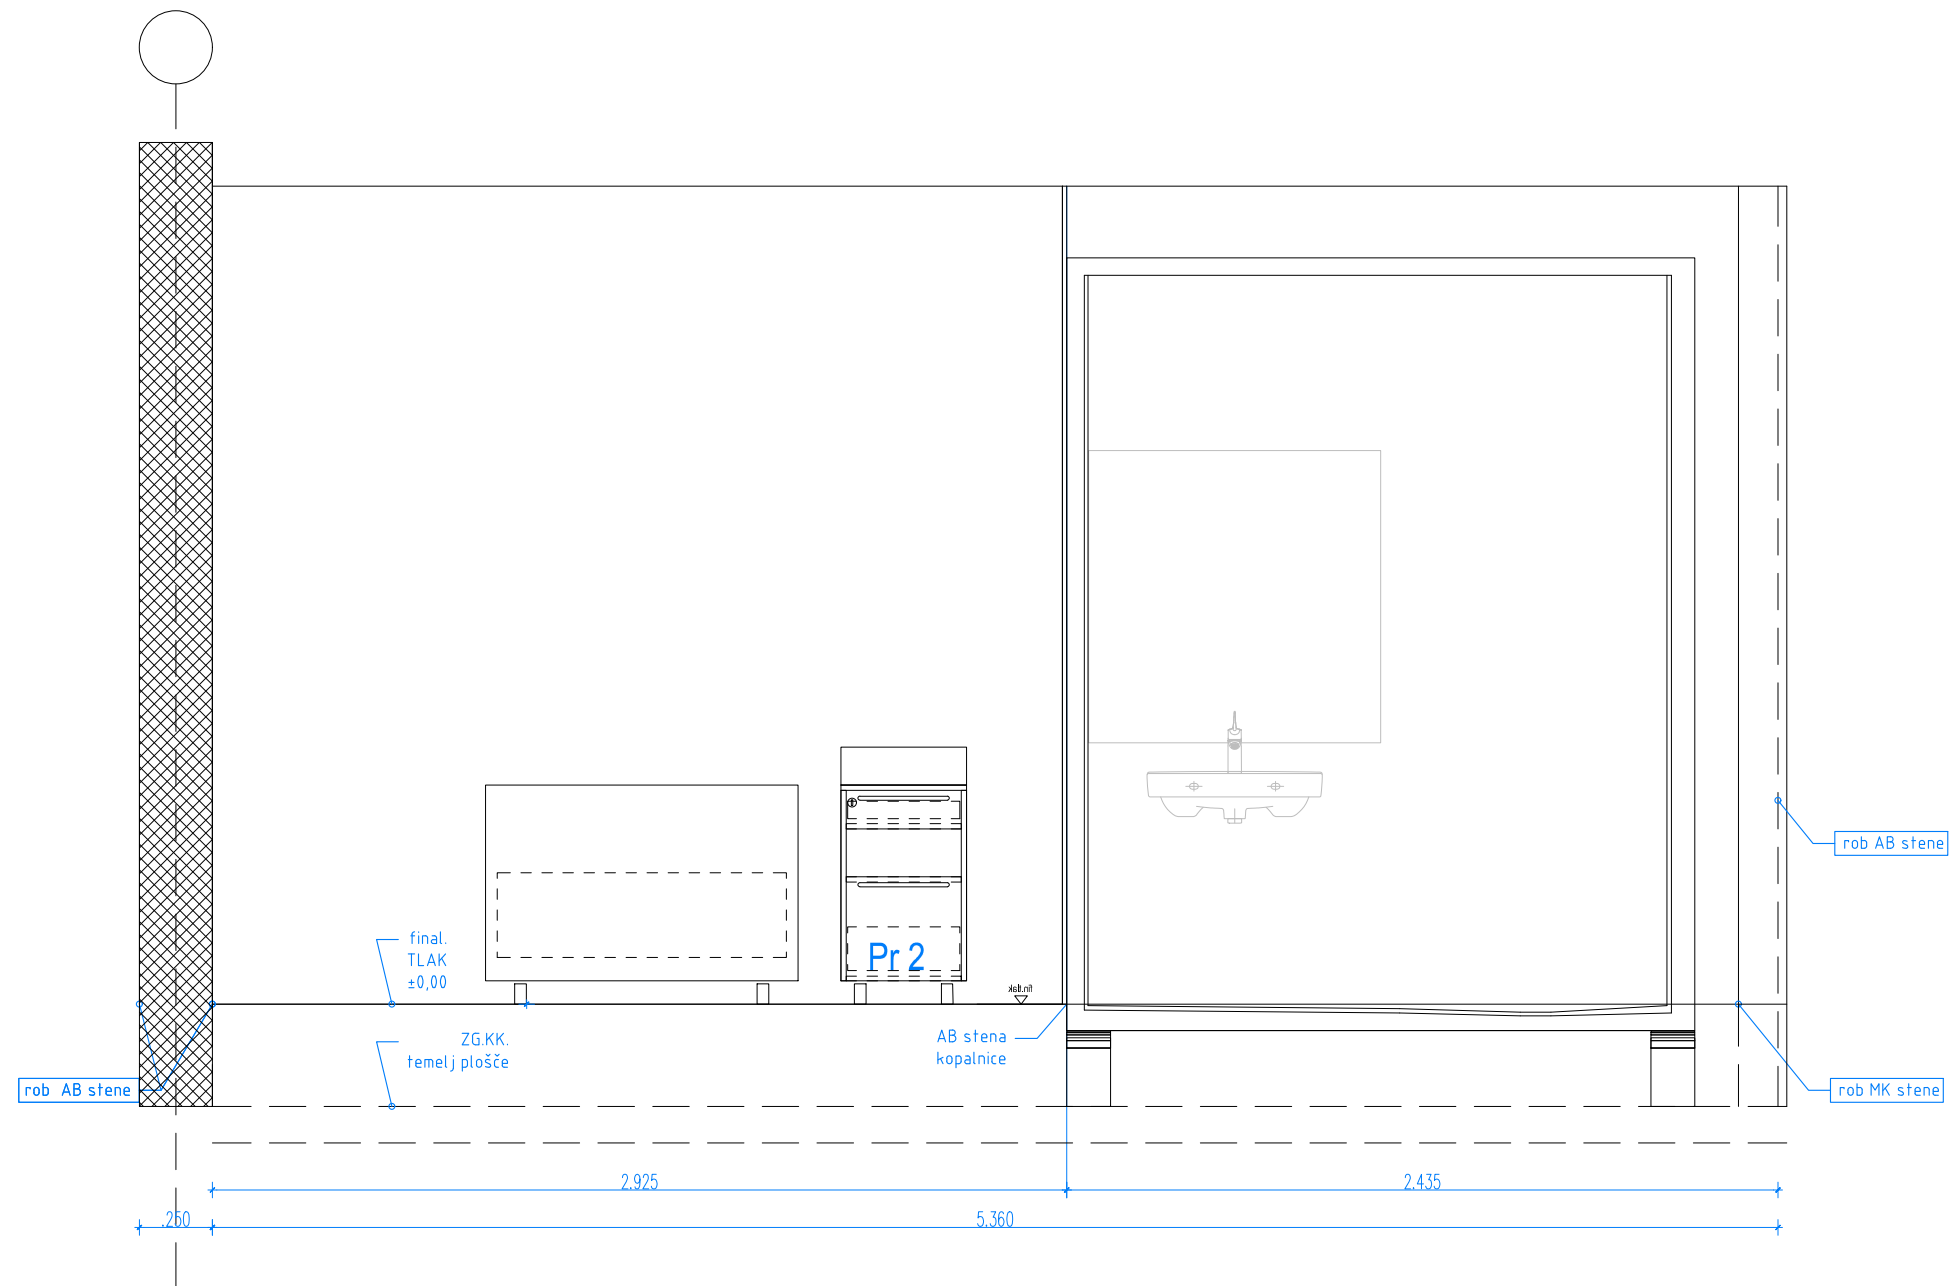




TLORIS izsek

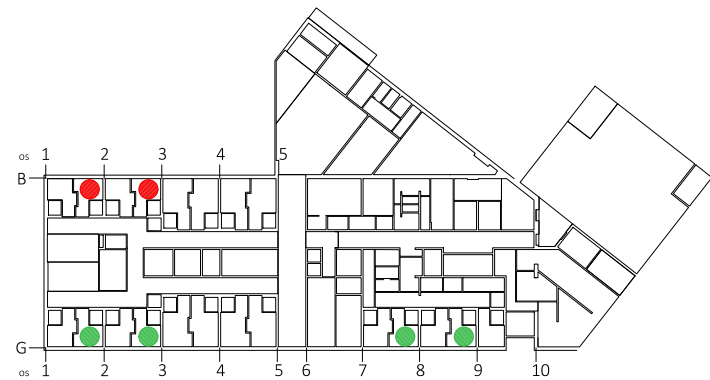

- SOBE Z VO1.L
- SOBE Z VO1.D-ZRČALNA POSTAVITEV SOBE








načrtovalec	DSO KRESNICE
investitor	Dom starejših občanov Ajdovščina, Ulica Milana Klemenčiča 1, 5270 Ajdovščina
pooblaščen arh. / vodja projekta	Urška Mužina Rodman u.d.i.a. A-1208
arhitekti	Andrej Ukmar u.d.i.a.
id. nač. / načrt / prikaz / faza / datum	2021-09-NO, načrt opreme, tehnični prikazi, PZI
merilo / vsebina risbe / št. lista	1:25, SOBA 1 - DEMENCA IN COVID, SH_4.2

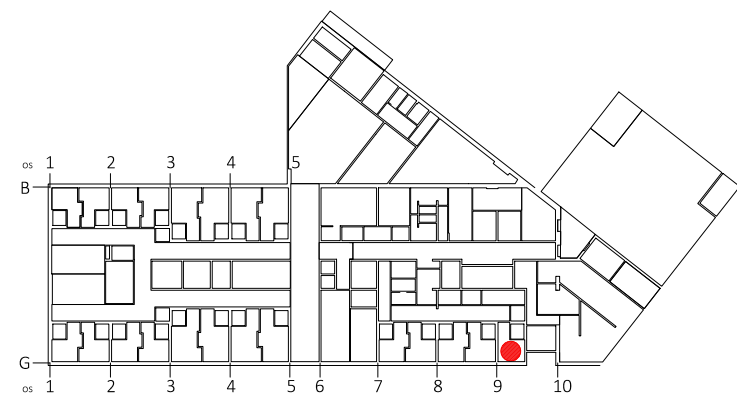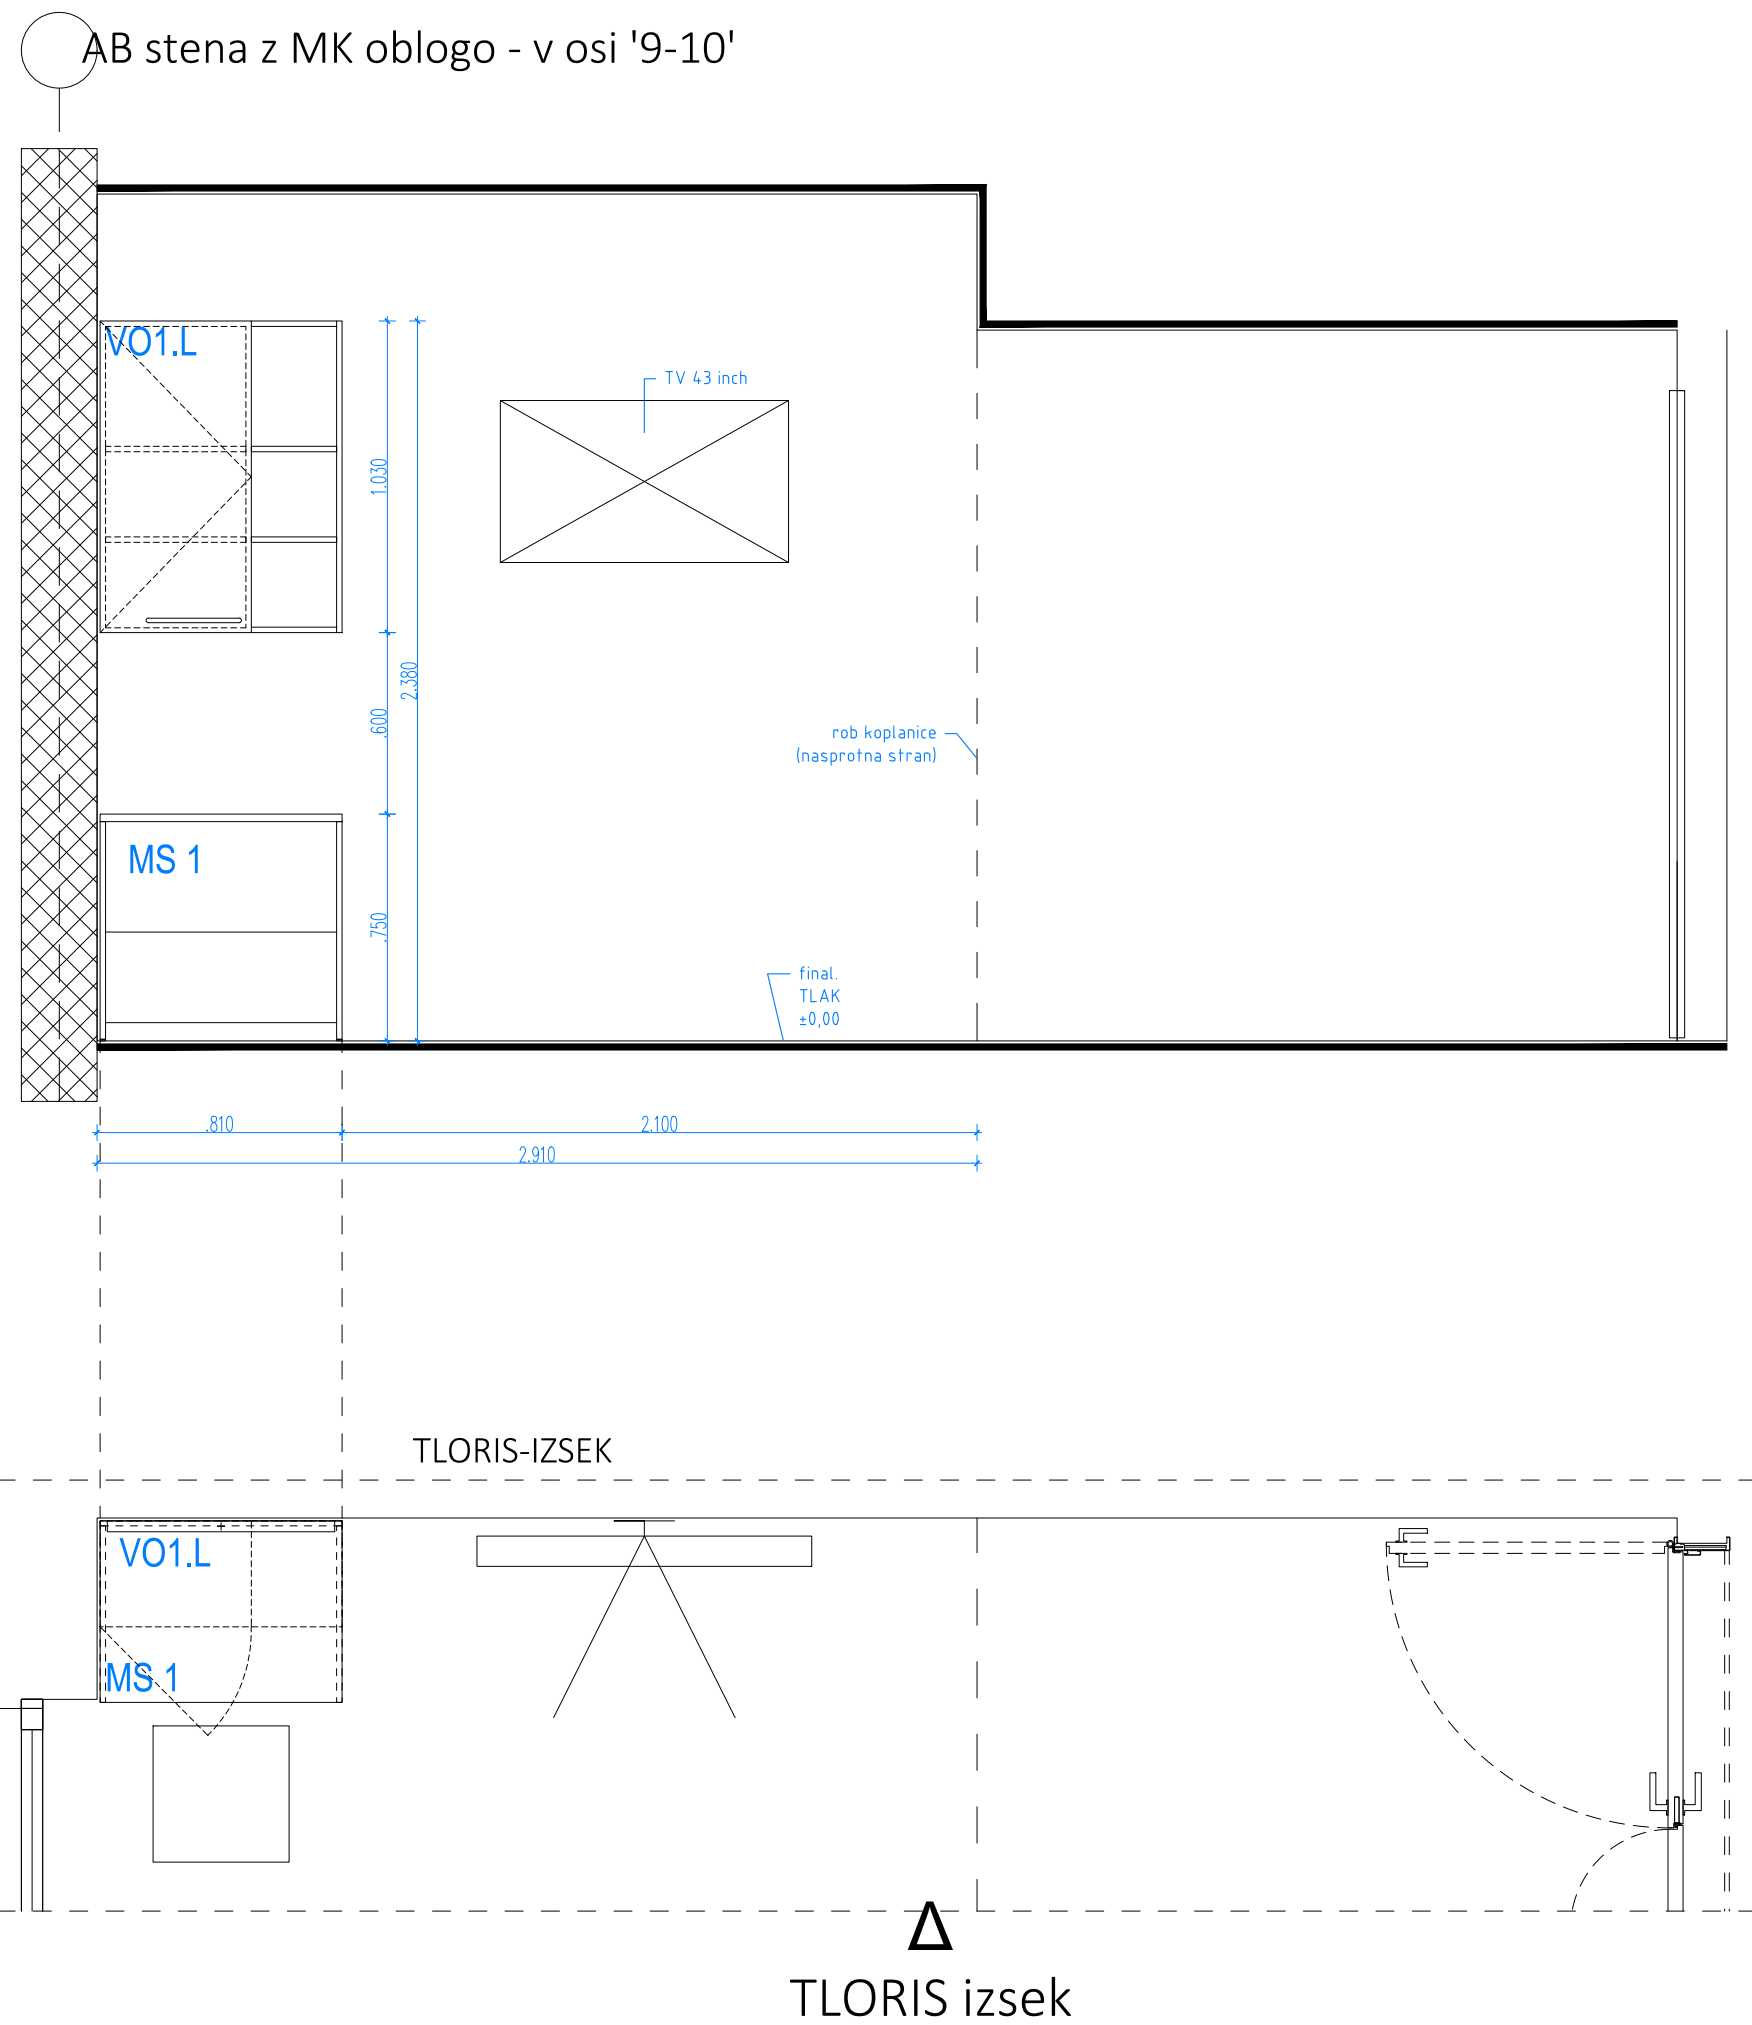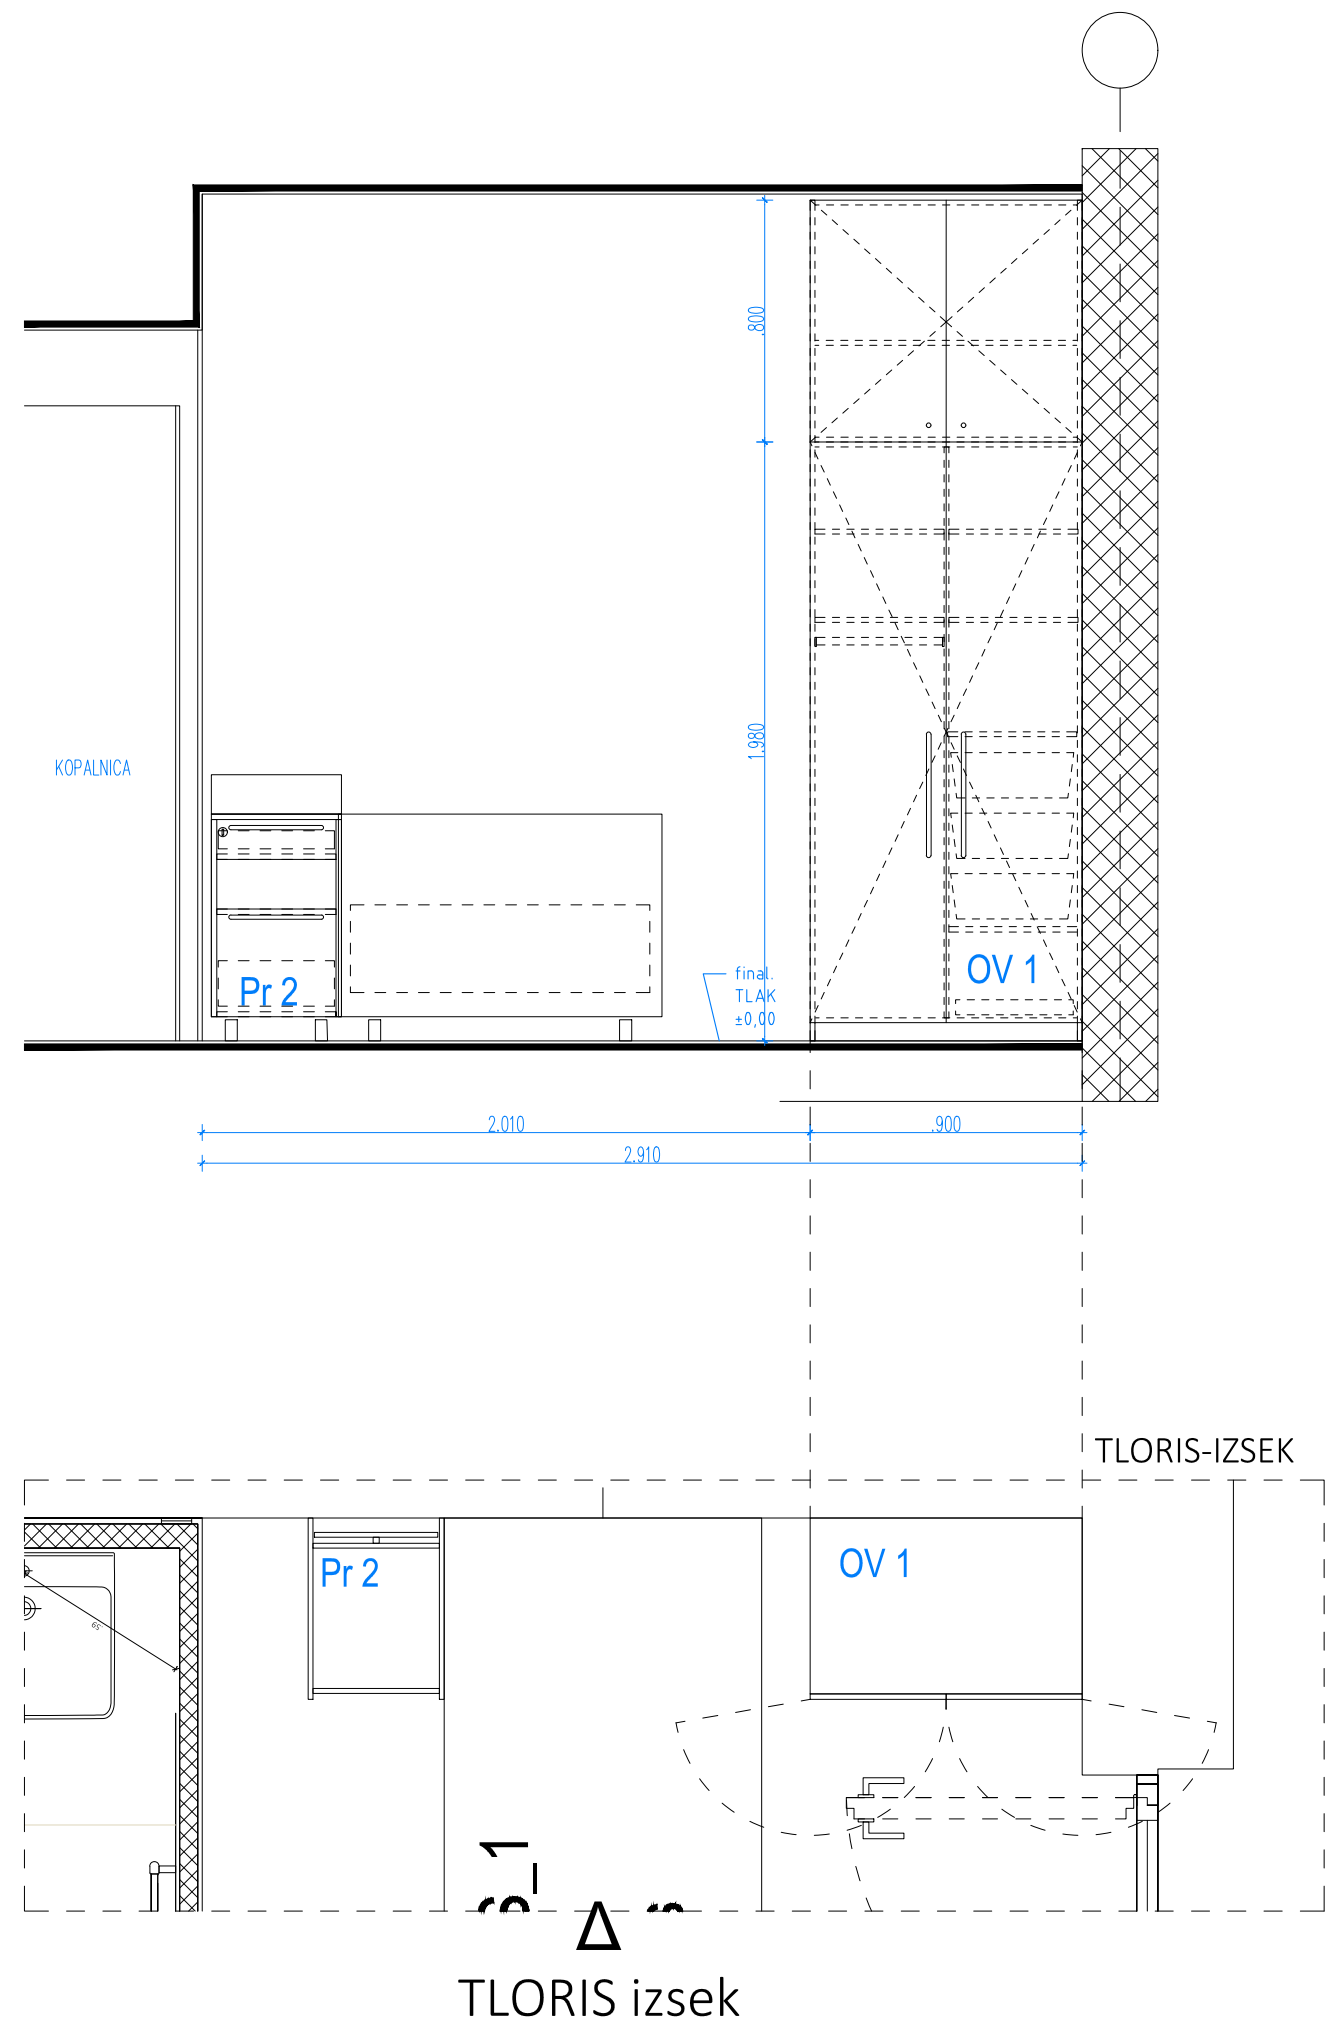

ACMA	naзив gradnje	DSO KRESNICE
	investitor	Dom starejših občanov Ajdovščina, Ulica Milana Klemenčiča 1, 5270 Ajdovščina
	pooblašteni arh. / vodja projekta	Urška Mužina Rodman u.d.i.a. A-1208
	arhitekti	Andrej Ukmar u.d.i.a.
	id. nač. / načrt / prikaz / faza / datum	2021-09-NO
	načrt opreme	tehnični prikazi
	merilo / vsebina risbe / št. lista	1:25
		SOBA 1A - COVID
		SH_5

© Arhitekturni biro  
ACMA d.o.o.  
Lokarjev drevored 1  
SI 5270 Ajdovščina  
T: +386(0)53609215  
E: atolele@acma.si  
I: www.acma.si






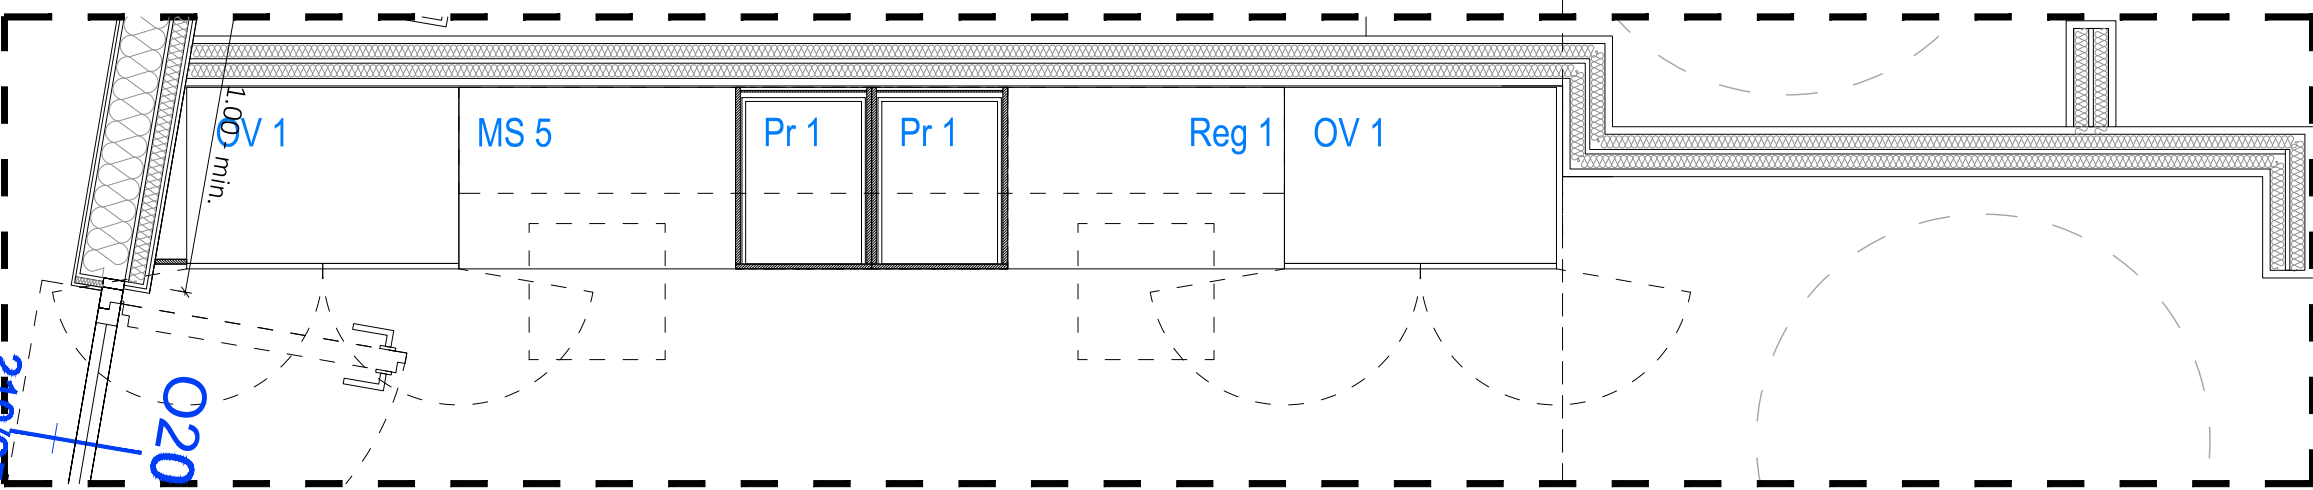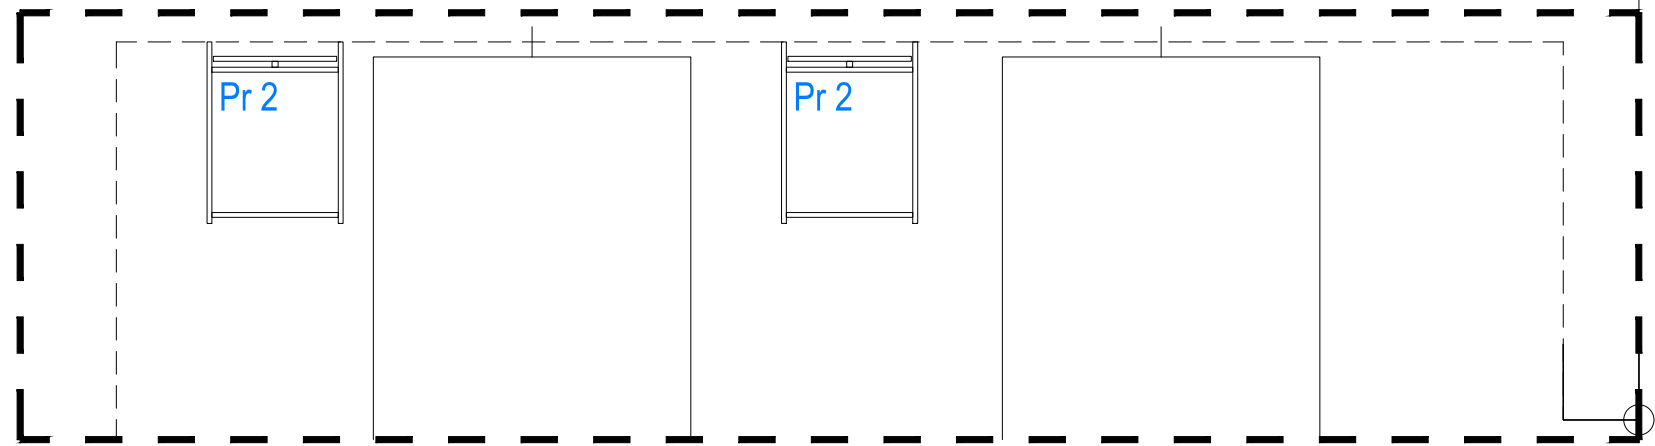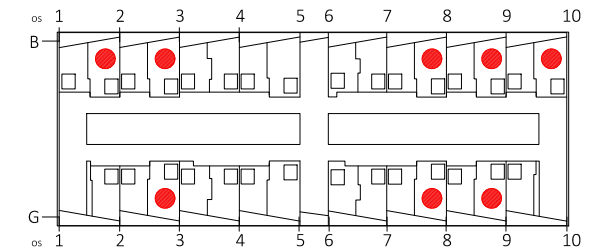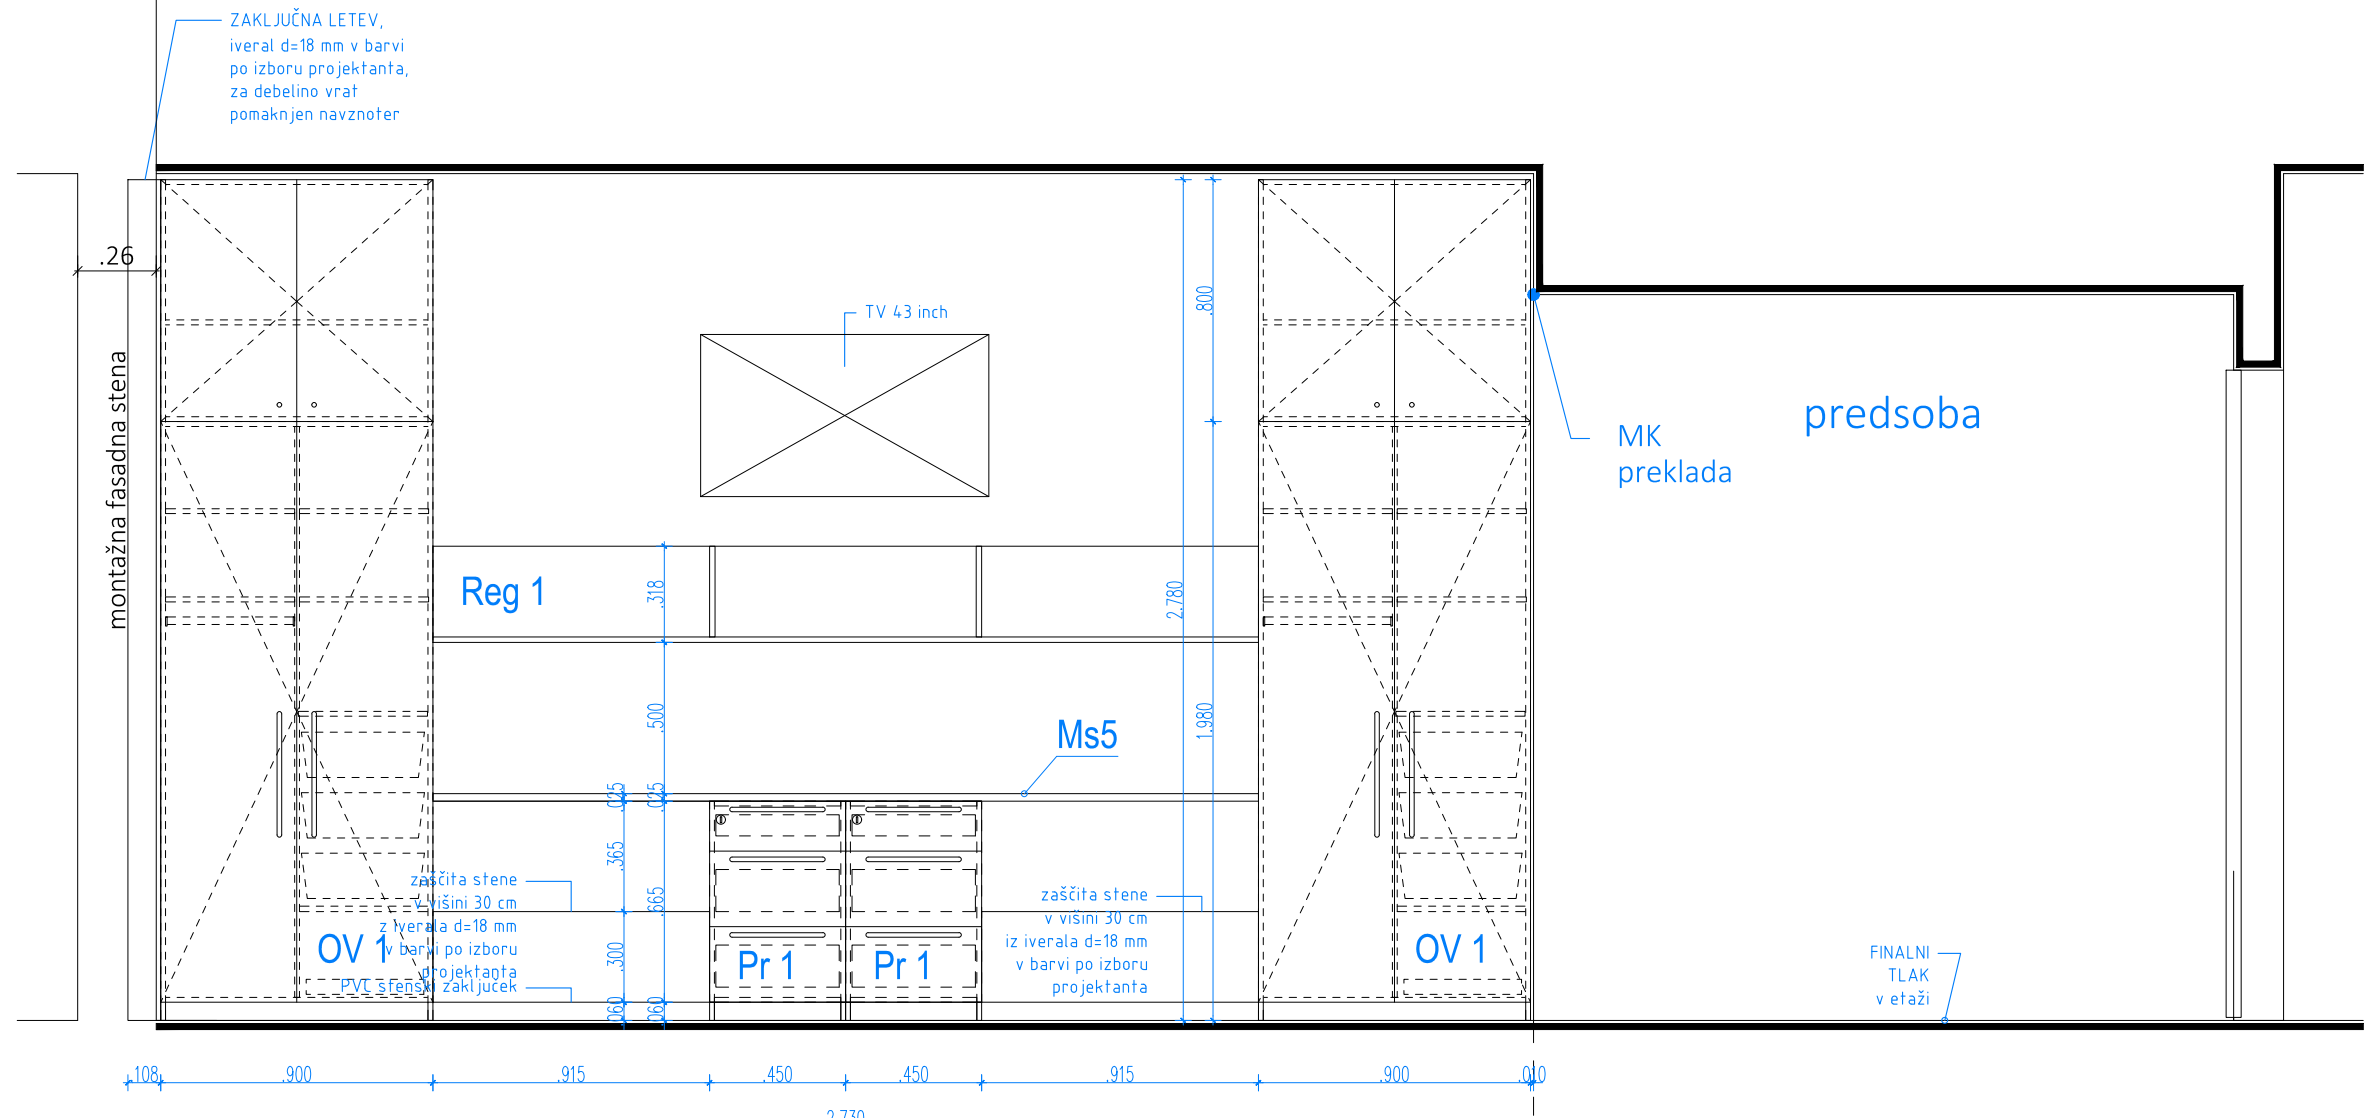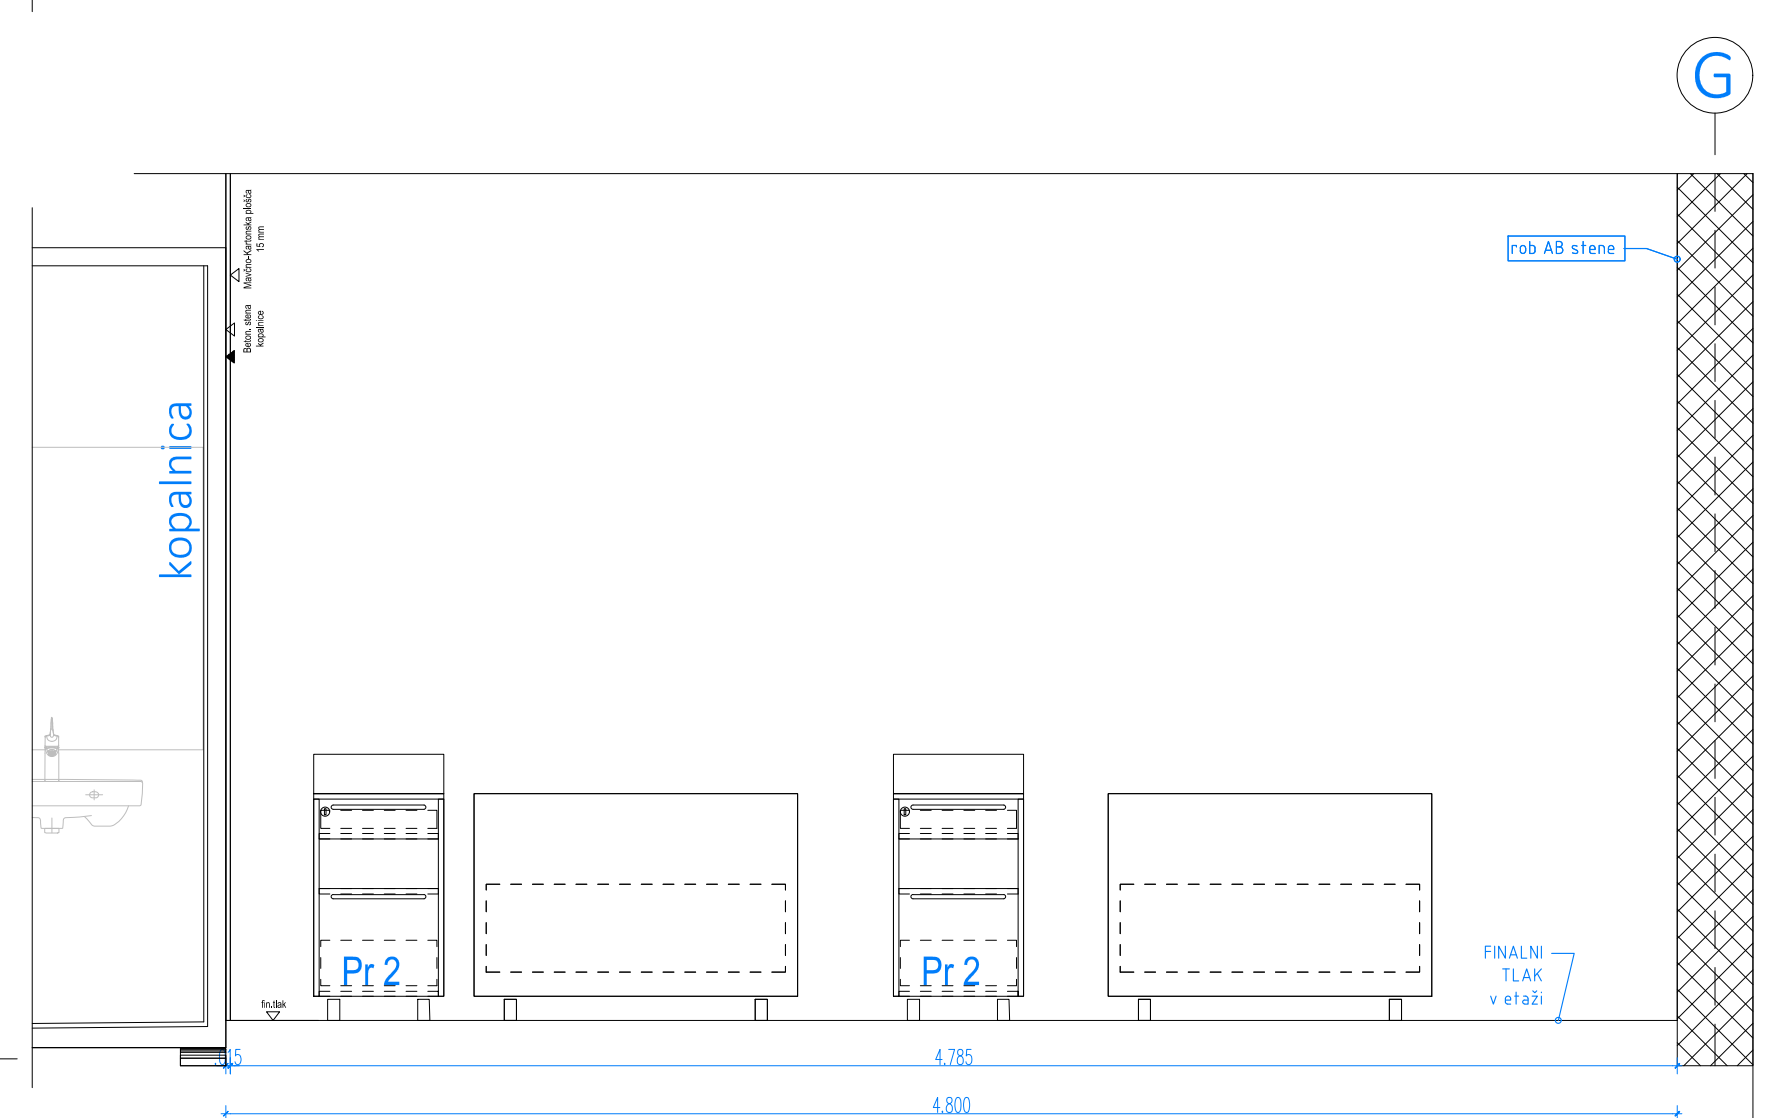

naзив gradnje	DSO KRESNICE
investitor	Dom starejših občanov Ajdovščina, Ulica Milana Klemenčiča 1, 5270 Ajdovščina
pooblašteni arh. / vodja projekta	Urška Mužina Rodman u.d.i.a. A-1208
arhitekti	Andrej Ukmar u.d.i.a.
id. nač. / načrt / prikaz / faza / datum	2021-09-NO
merilo / vsebina risbe / št. lista	1:25 SOBA 2 - 2N, 3N IN 4N

Arhitekturno biro  
ACMA d.o.o.  
SI 5270 Ajdovščina  
+386(0)53869215  
E: atelle@acma.si  
I: www.acma.si

načrt opreme  
tehnični prikazi  
PZI  
SH\_6

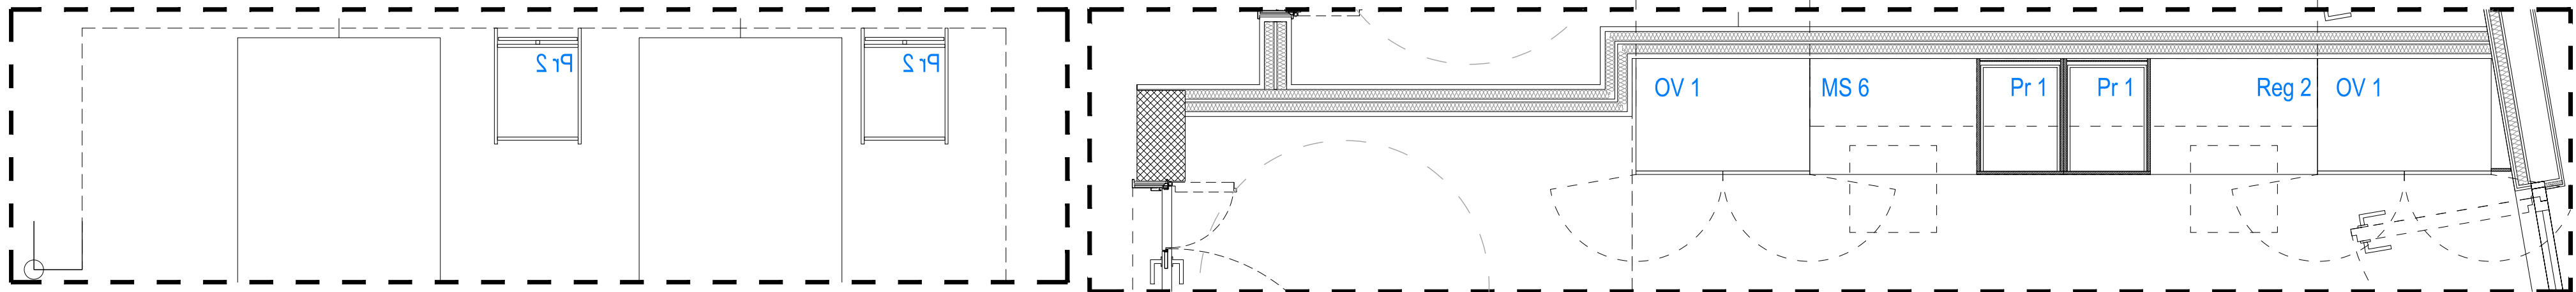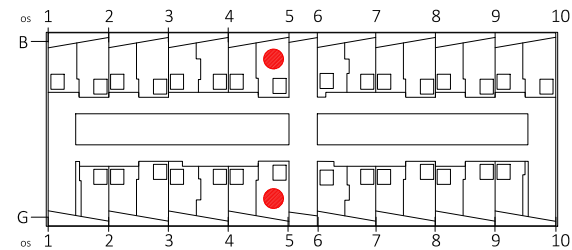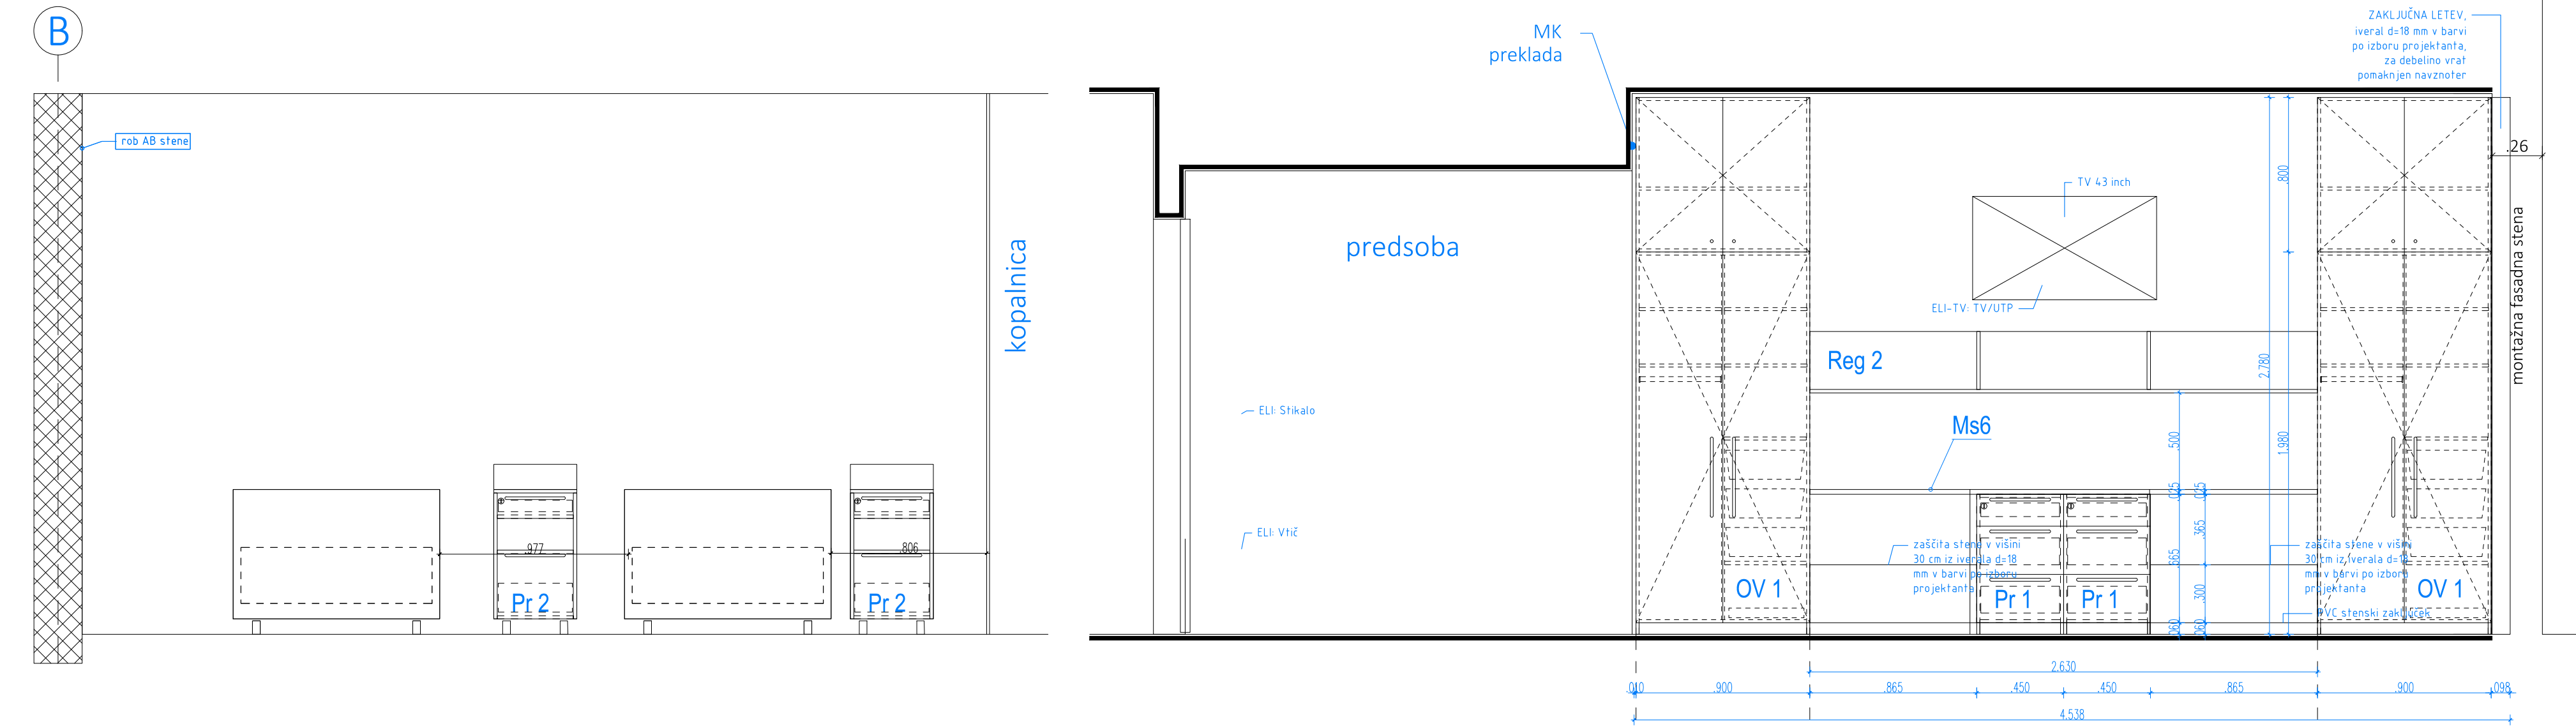

TLORIS-IZSEK




TLORIS SOBE-IZSEK



© Arhitekturno biro  
ACMA d.o.o.  
Lokarjev drevored 1  
SI 5270 Ajdovščina  
T: +386(0)53869215  
E: atolele@acma.si  
I: www.acma.si

naзив gradnje	DSO KRESNICE		
investitor	Dom starejših občanov Ajdovščina, Ulica Milana Klemenčiča 1, 5270 Ajdovščina		
pooblašteni arh. / vodja projekta	Urška Mužina Rodman u.d.i.a. A-1208	Urška Mužina Rodman u.d.i.a. A-1208	
arhitekti	Andrej Ukmar u.d.i.a.		
id. nač. / načrt / prikaz / faza / datum	2021-09-NO	načrt opreme	tehnični prikazi
merilo / vsebina risbe / št. lista	1:25	SOBA 2 - 2N, 3N IN 4N	SH_7



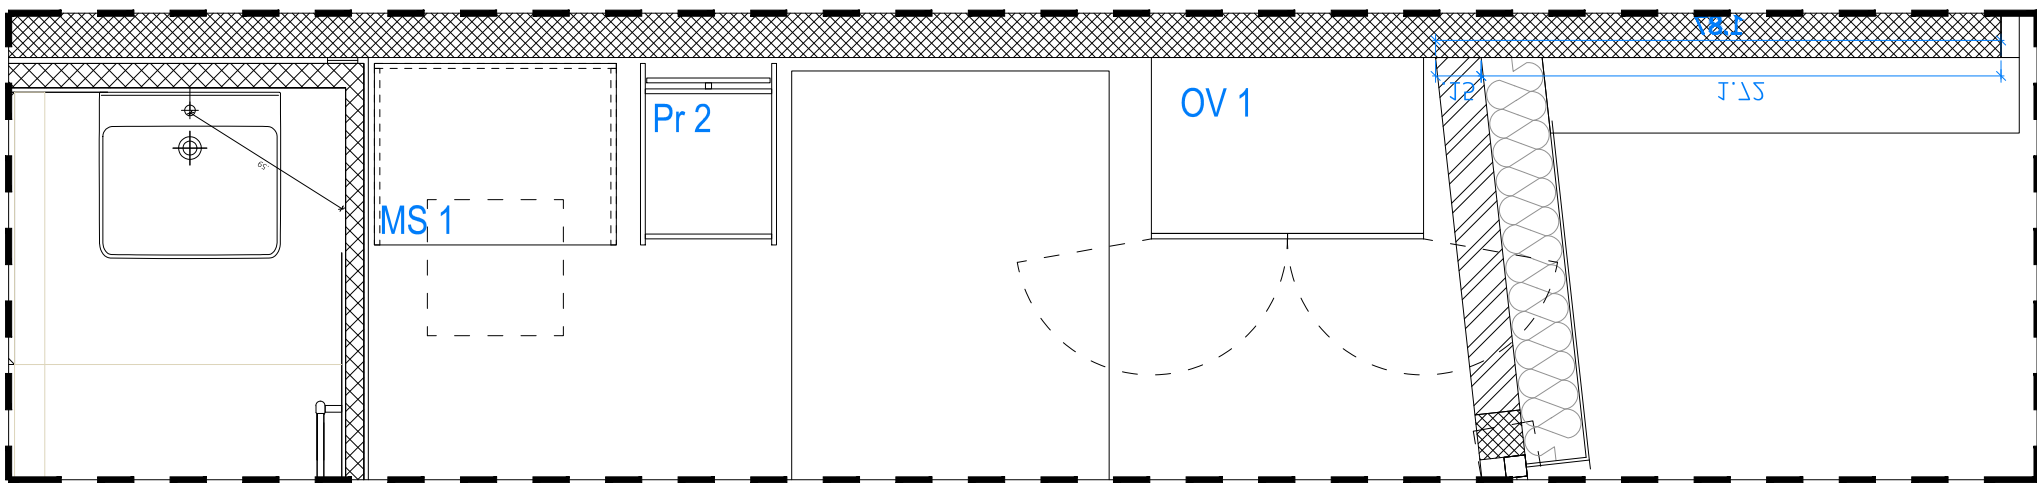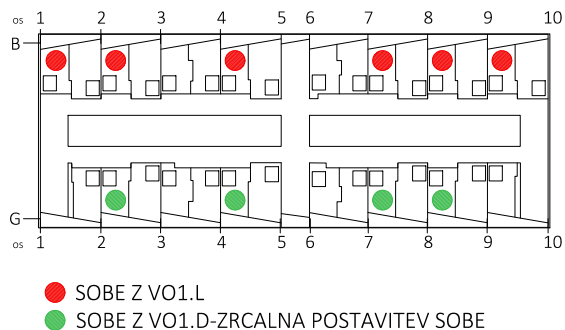
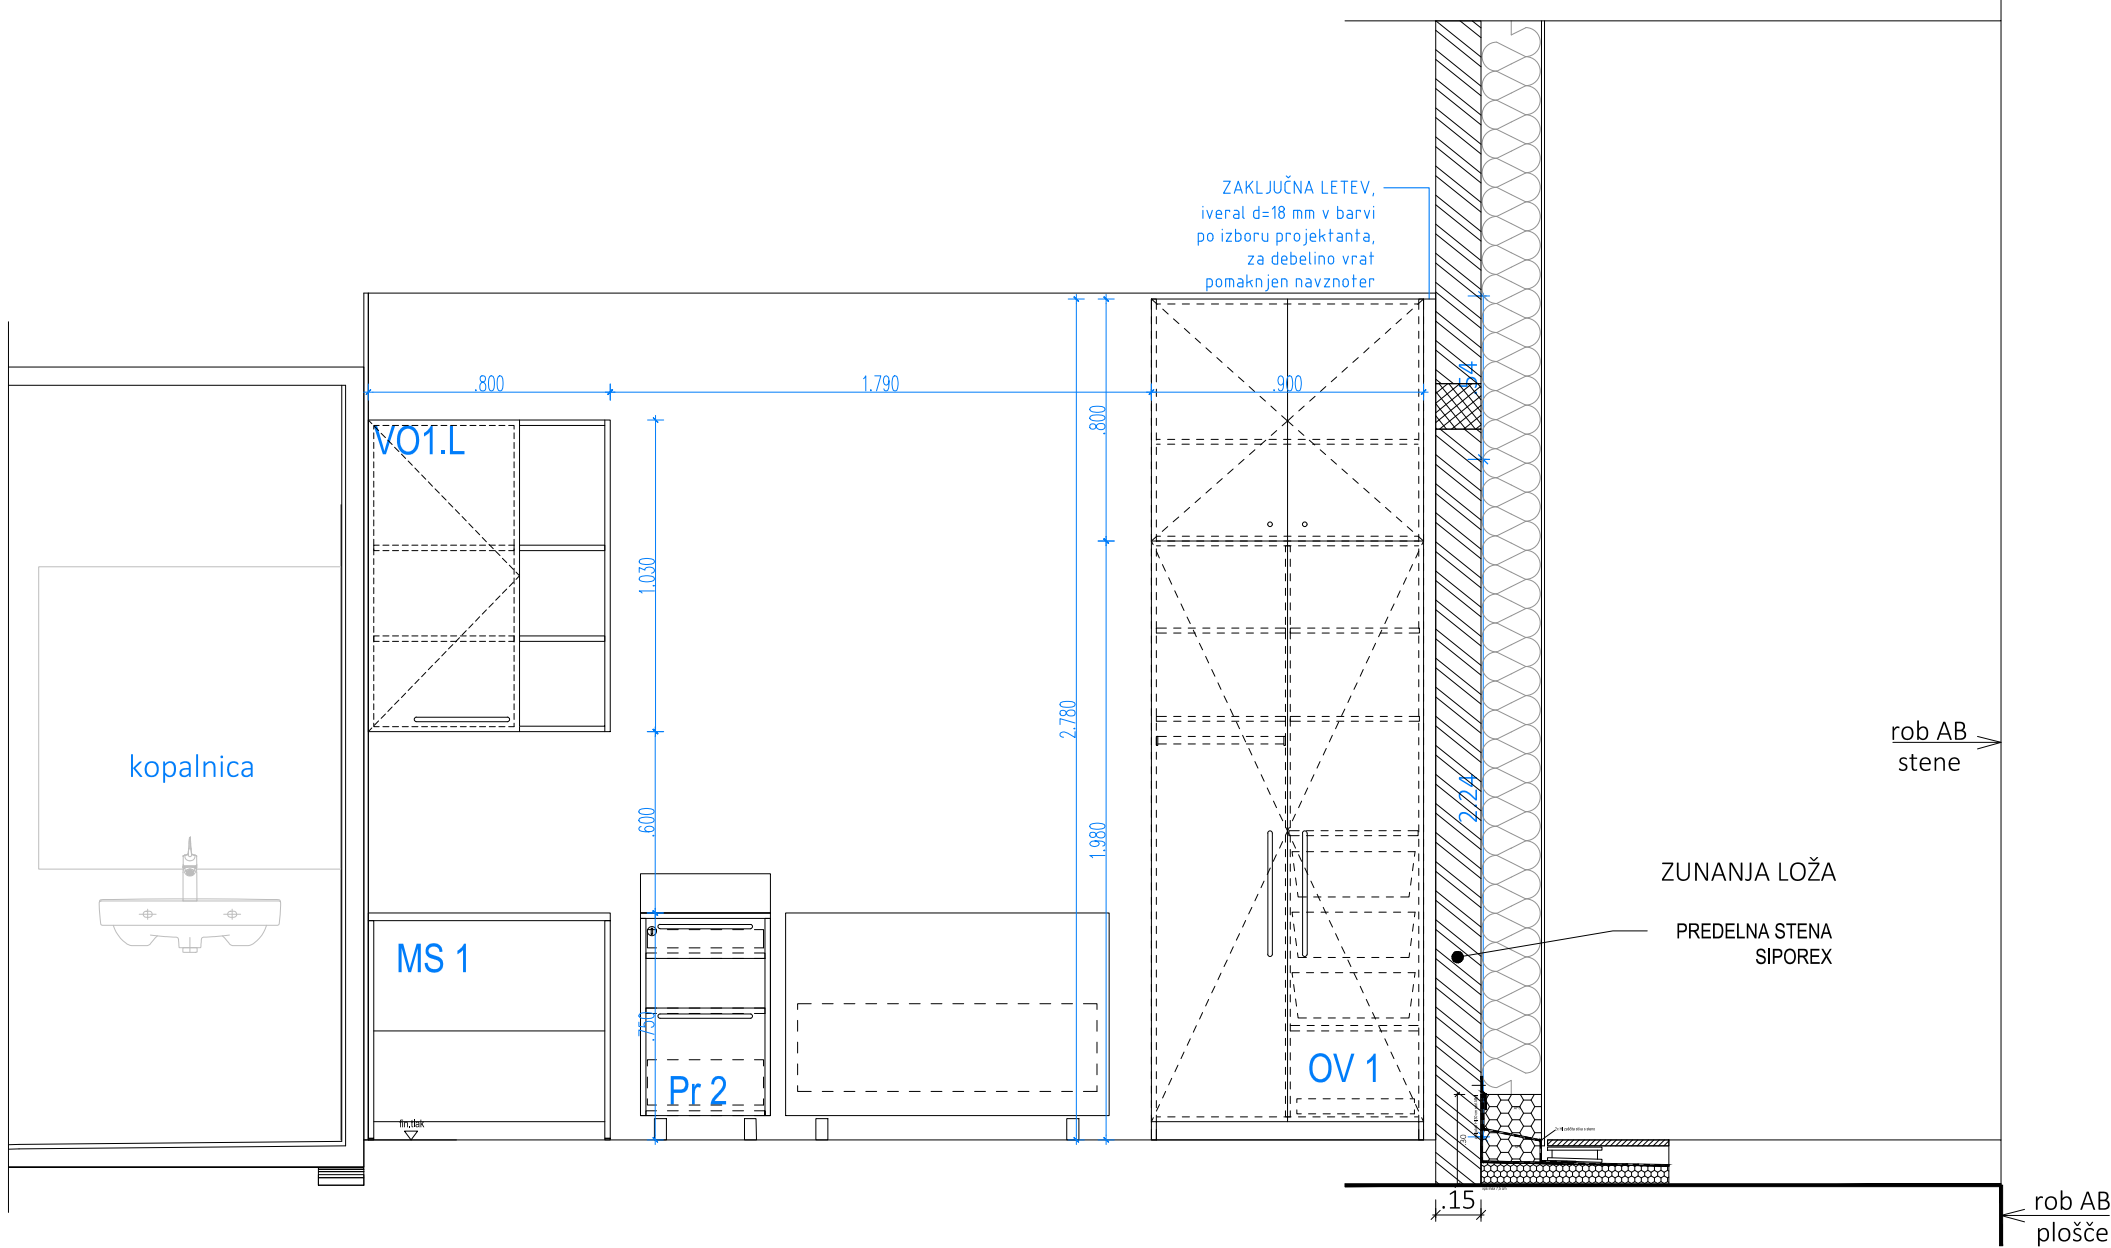


TLORIS-IZSEK





© Arhitekturni biro  
ACMA d.o.o.  
Lokarjev drevored 1  
SI 5270 Ajdovščina  
T: +386(0)53869215  
E: atelje@acma.si  
I: www.acma.si


naziv gradnje	DSO KRESNICE		
investitor	Dom starejših občanov Ajdovščina, Ulica Milana Klemenčiča 1, 5270 Ajdovščina		
pooblaščen arh. / vodja projekta	Urška Mužina Rodman u.d.i.a. A-1208	Urška Mužina Rodman u.d.i.a. A-1208	
arhitekti	Andrej Ukmar u.d.i.a.		
id. nač. / načrt / prikaz / faza / datum	2021-09-NO	načrt opreme	tehnični prikazi PZI
merilo / vsebina risbe / št. lista	1:25	SOBA 2 - 2N, 3N IN 4N	
			SH_8

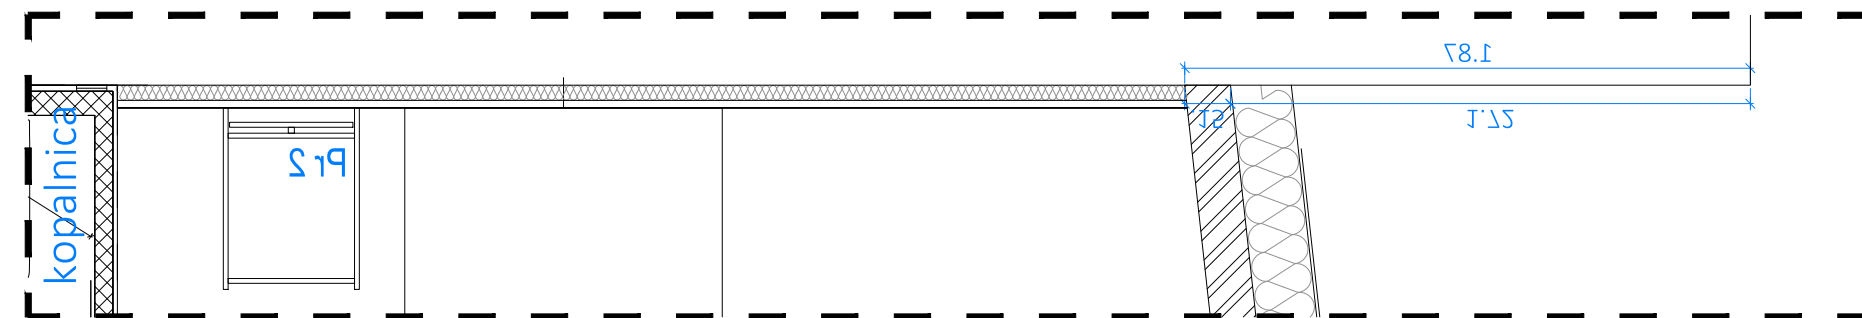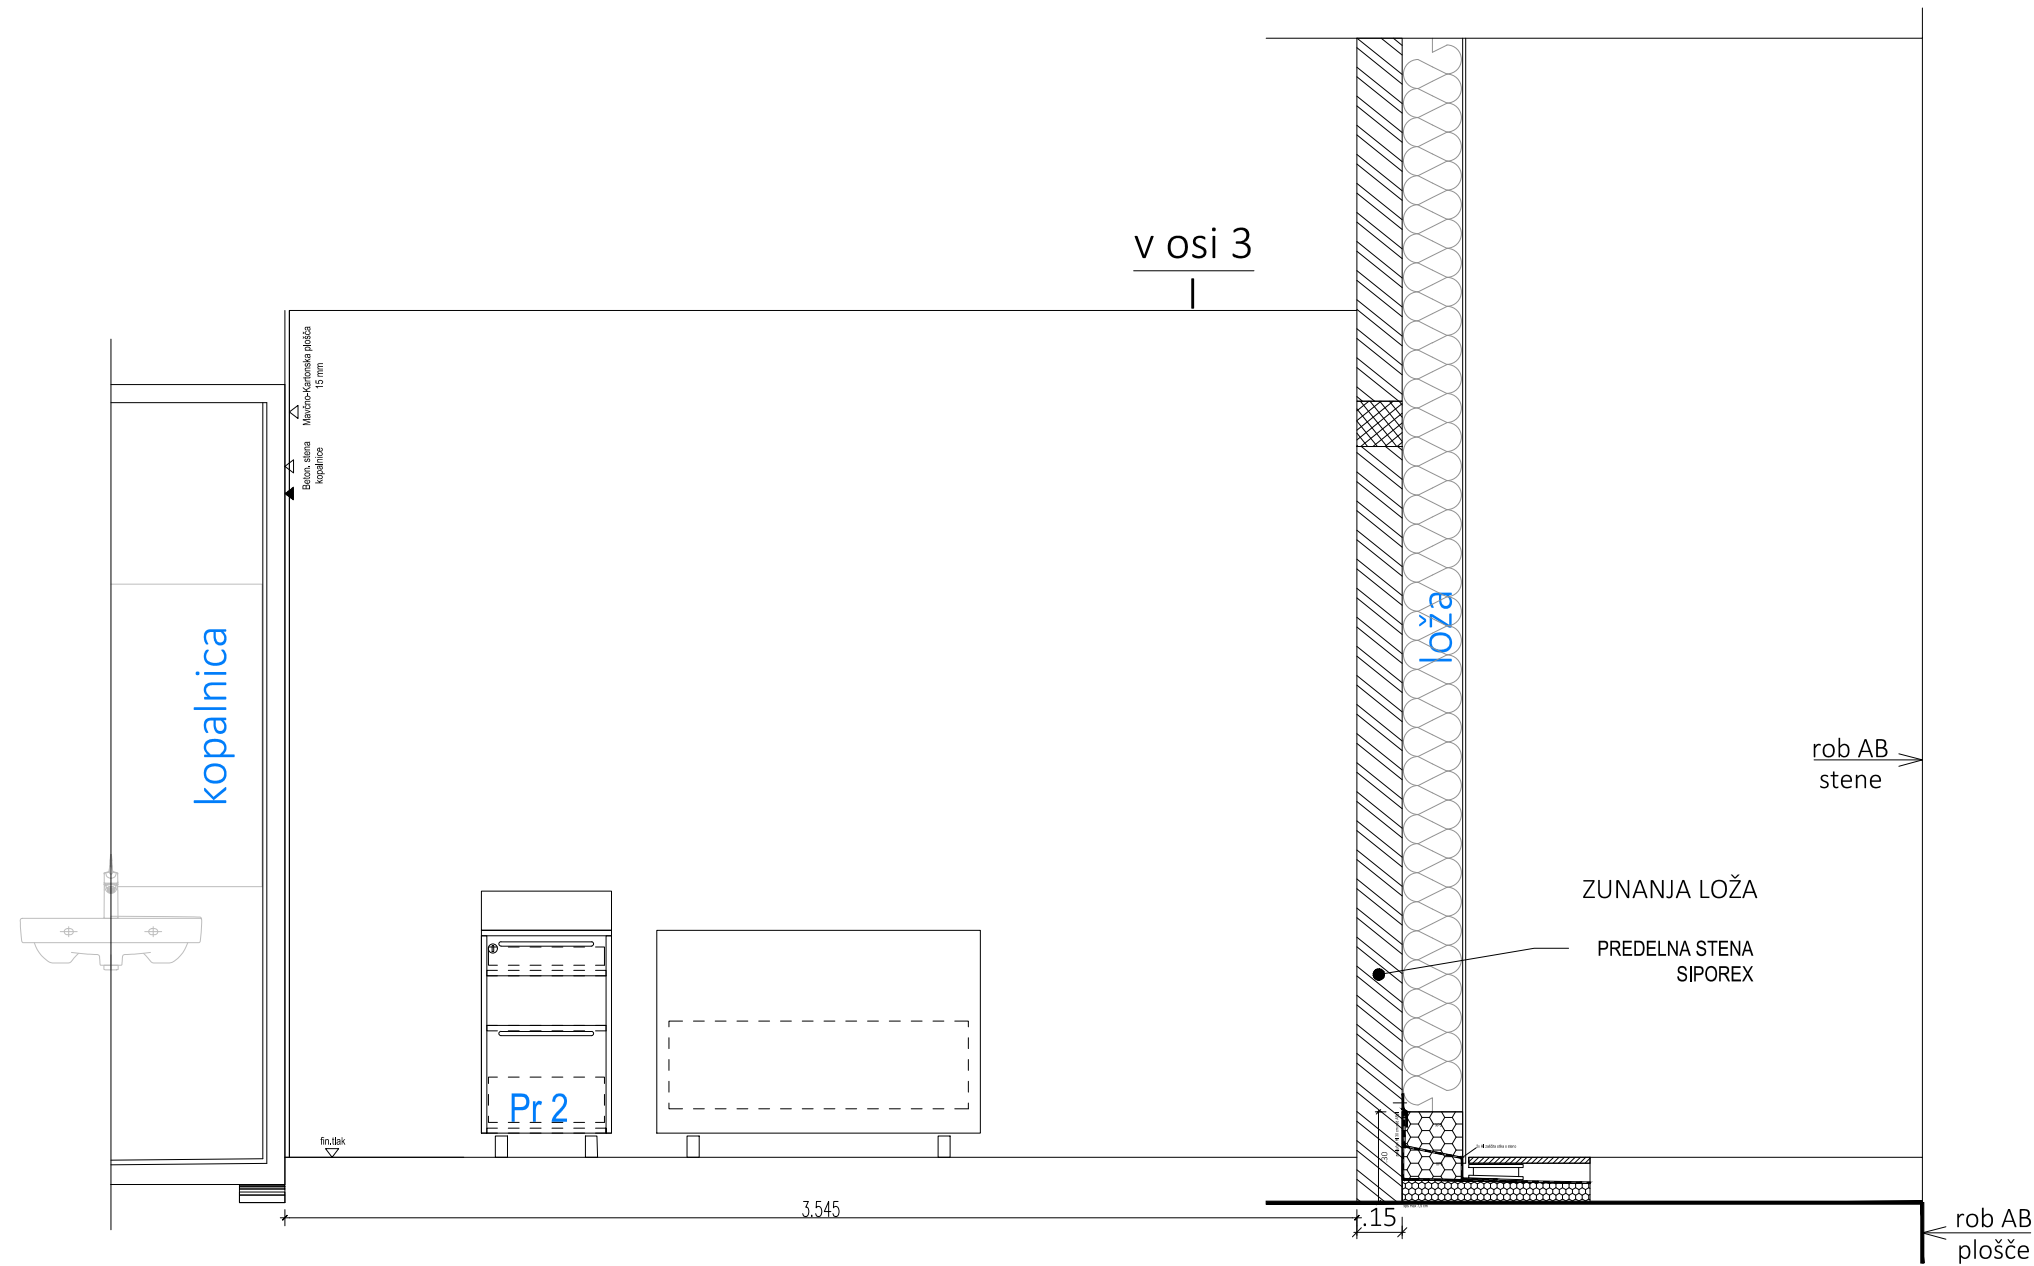

TLORIS IZSEK




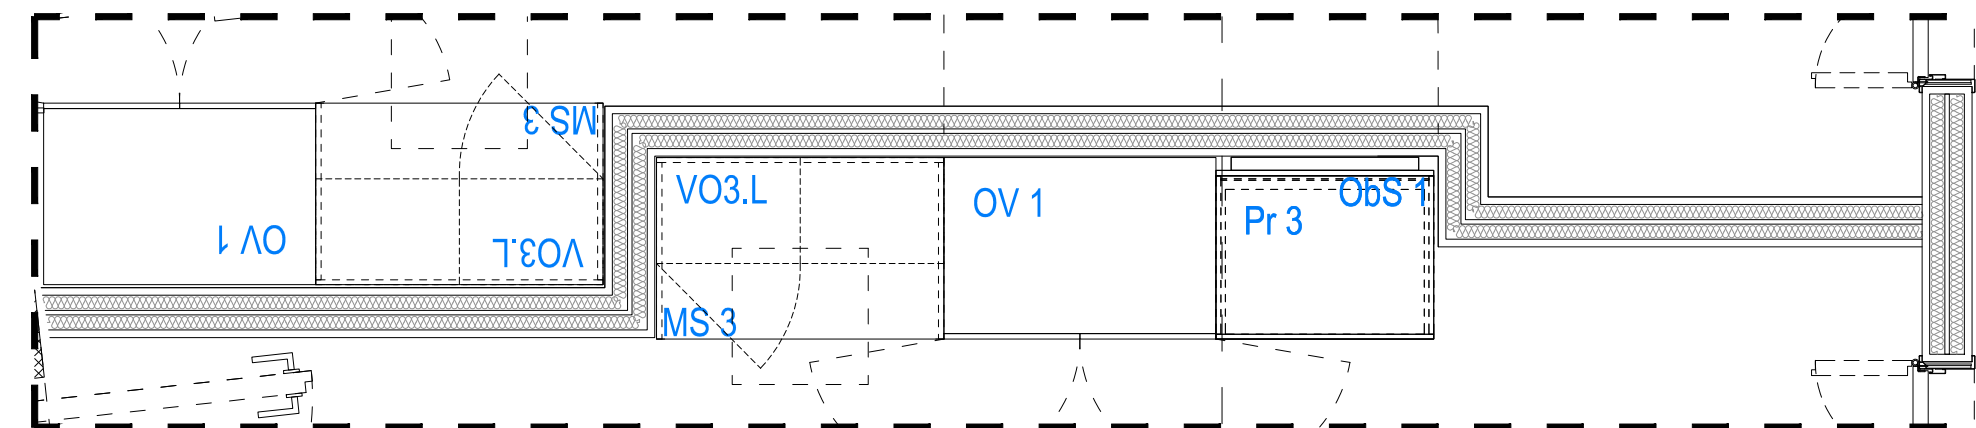
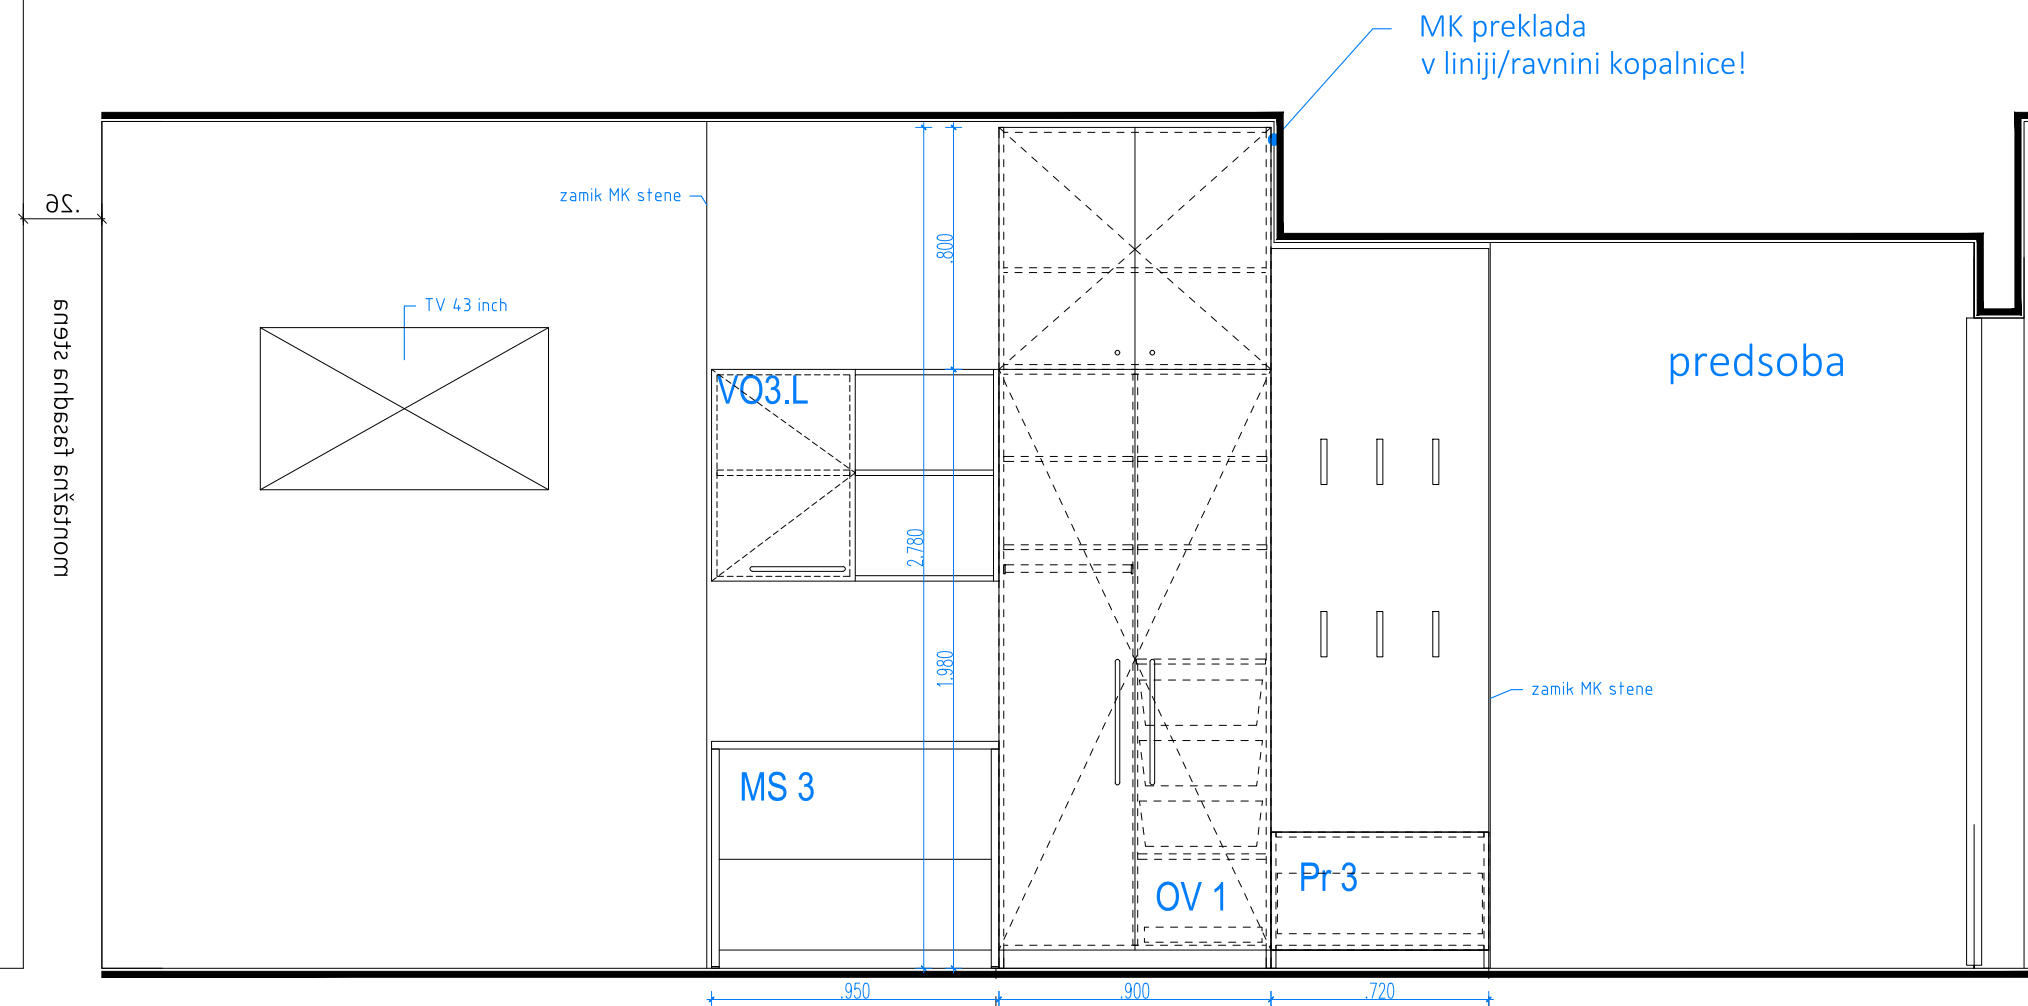


TLORIS-IZSEK

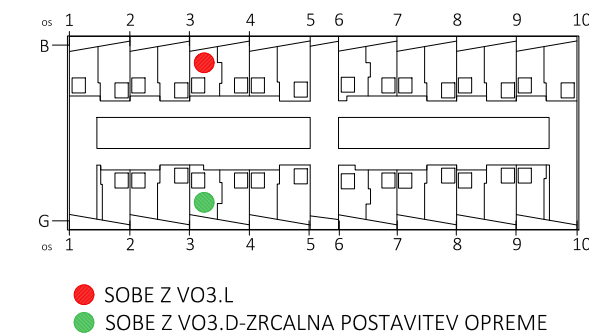

© Arhitekturni biro  
ACMA d.o.o.  
Lokarjev drevored 1  
SI 5270 Ajdovščina  
T: +386(0)53869215  
E: atelje@acma.si  
I: www.acma.si




naziv gradnje	DSO KRESNICE
investitor	Dom starejših občanov Ajdovščina, Ulica Milana Klemenčiča 1, 5270 Ajdovščina
pooblaščen arh. / vodja projekta	Urška Mužina Rodman u.d.i.a. A-1208
arhitekti	Andrej Ukmar u.d.i.a.
id. nač. / načrt / prikaz / faza / datum	2021-09-NO načrt opreme
merilo / vsebina risbe / št. lista	1:25 SOBA 1B - 2N, 3N IN 4N
tehnični prikazi	PZI

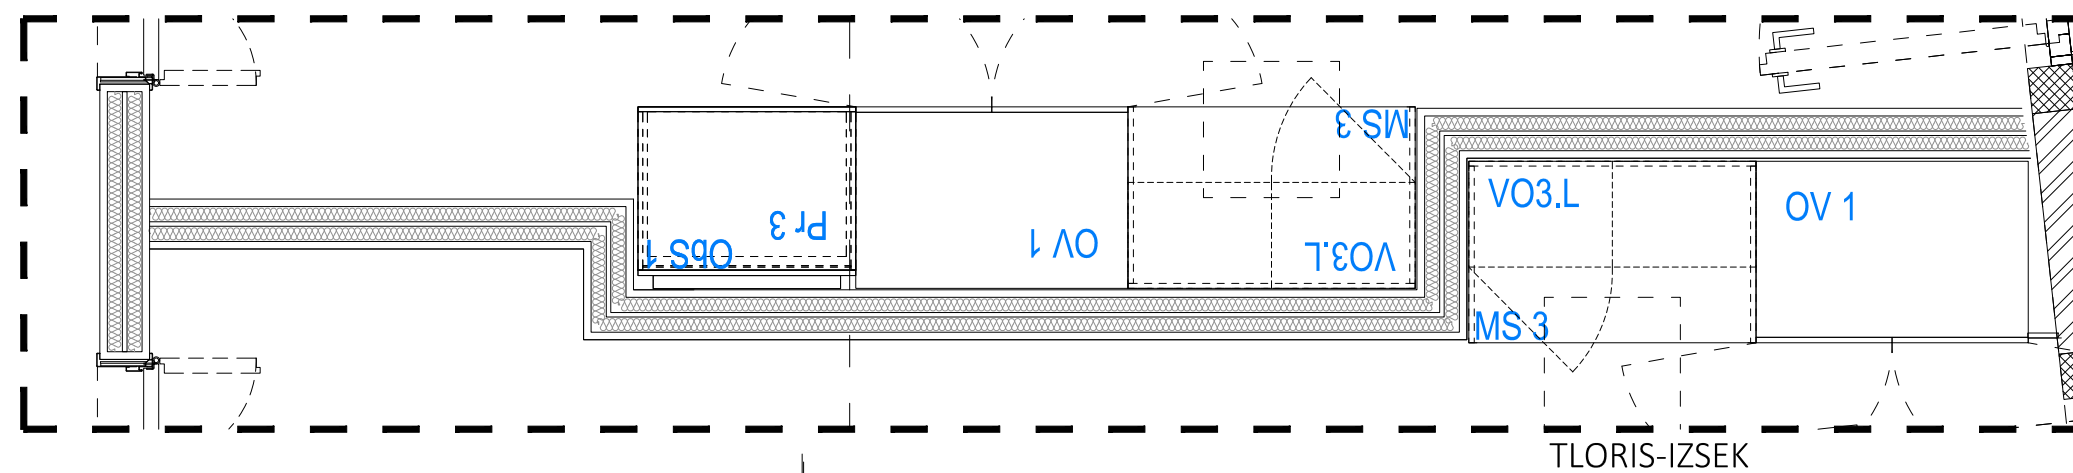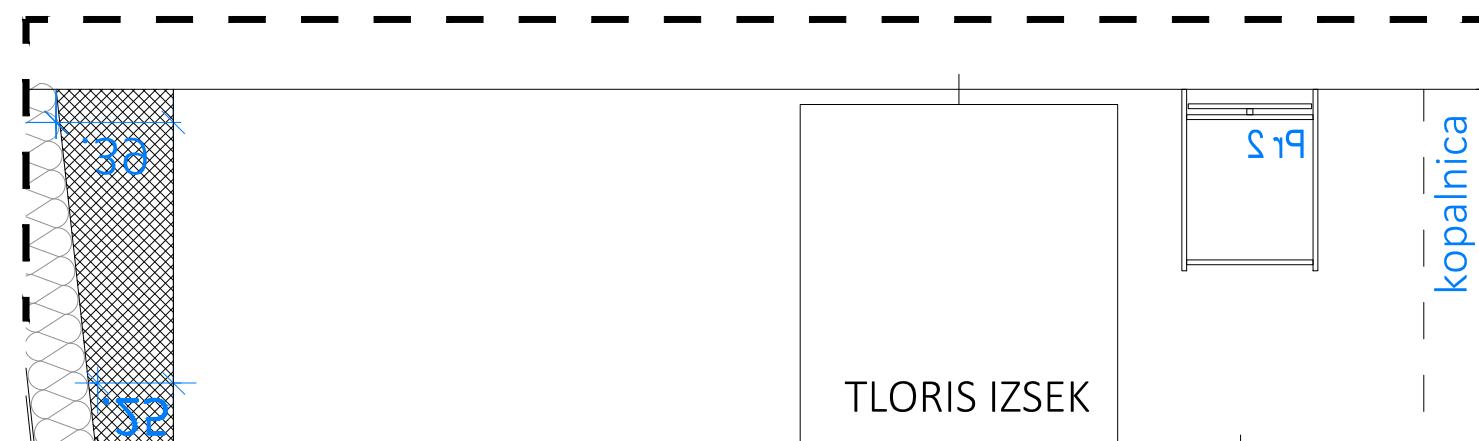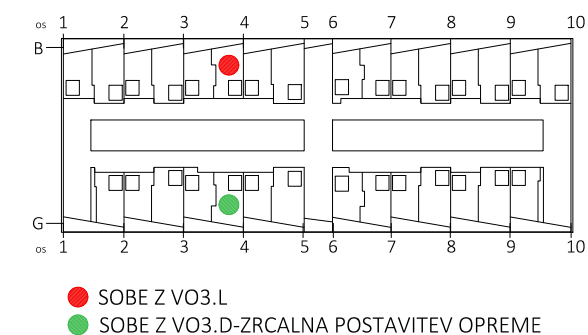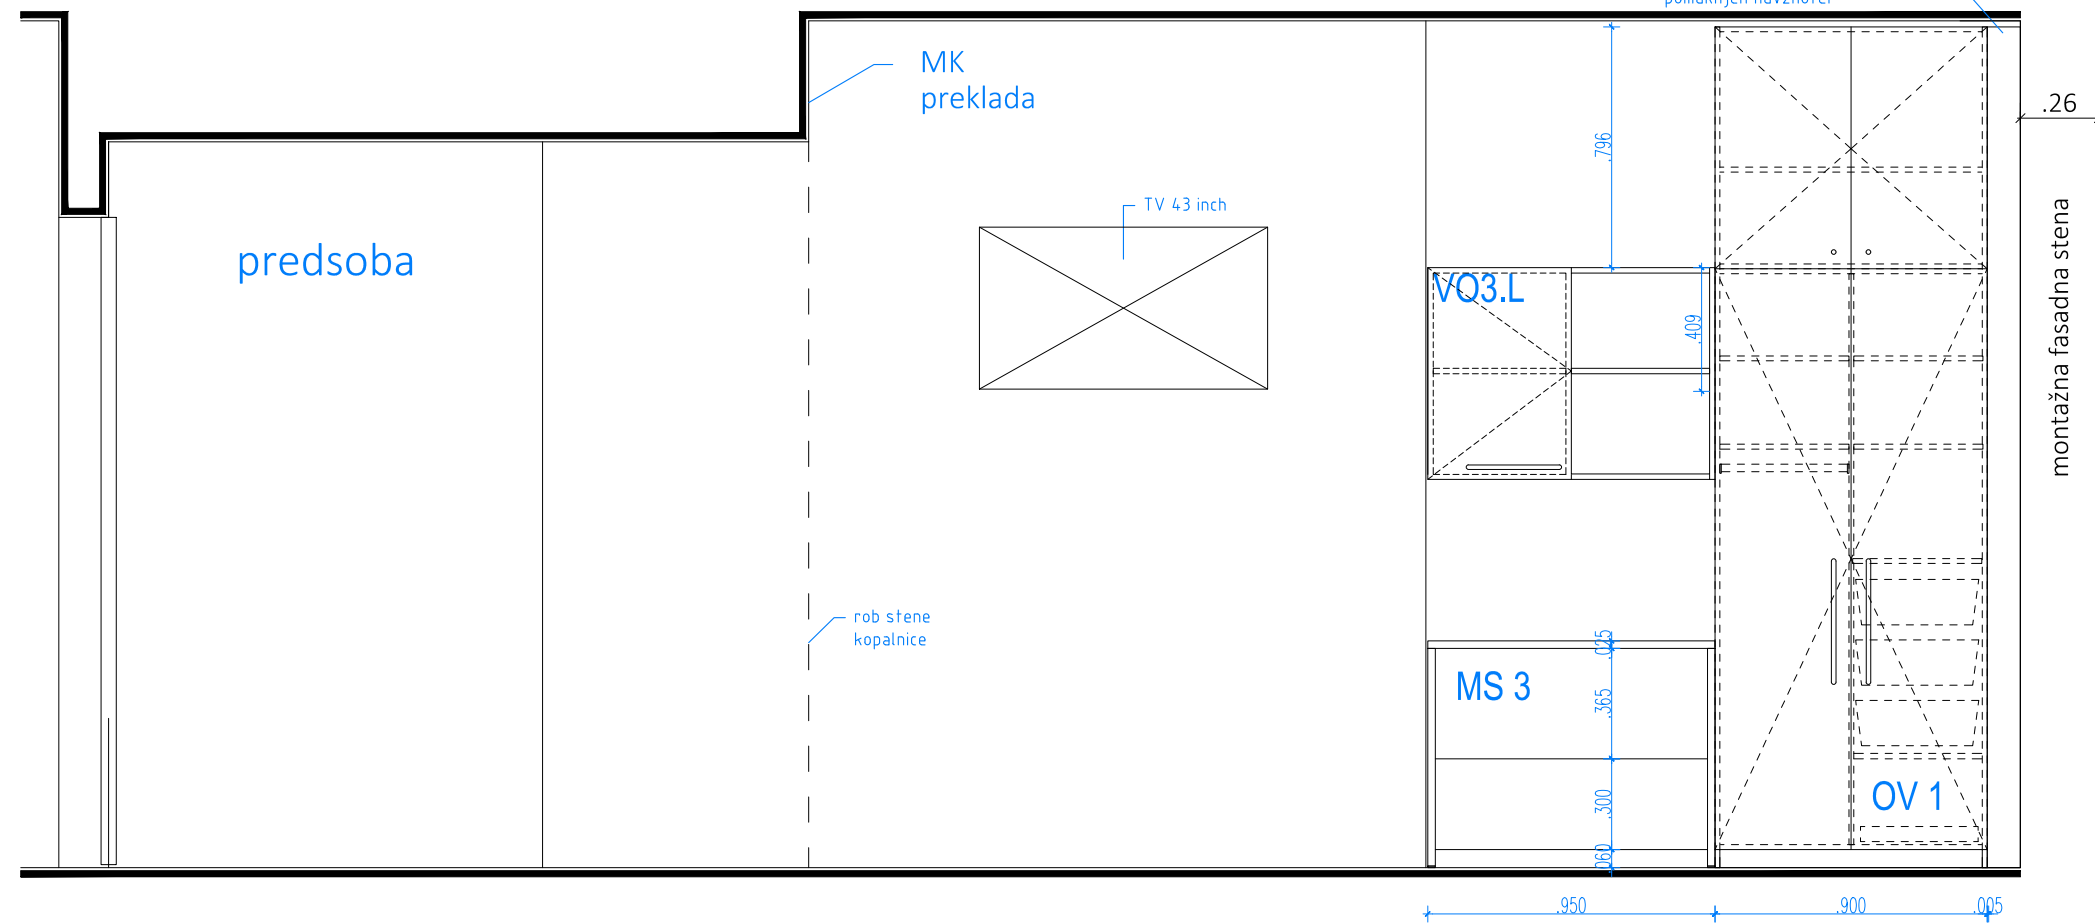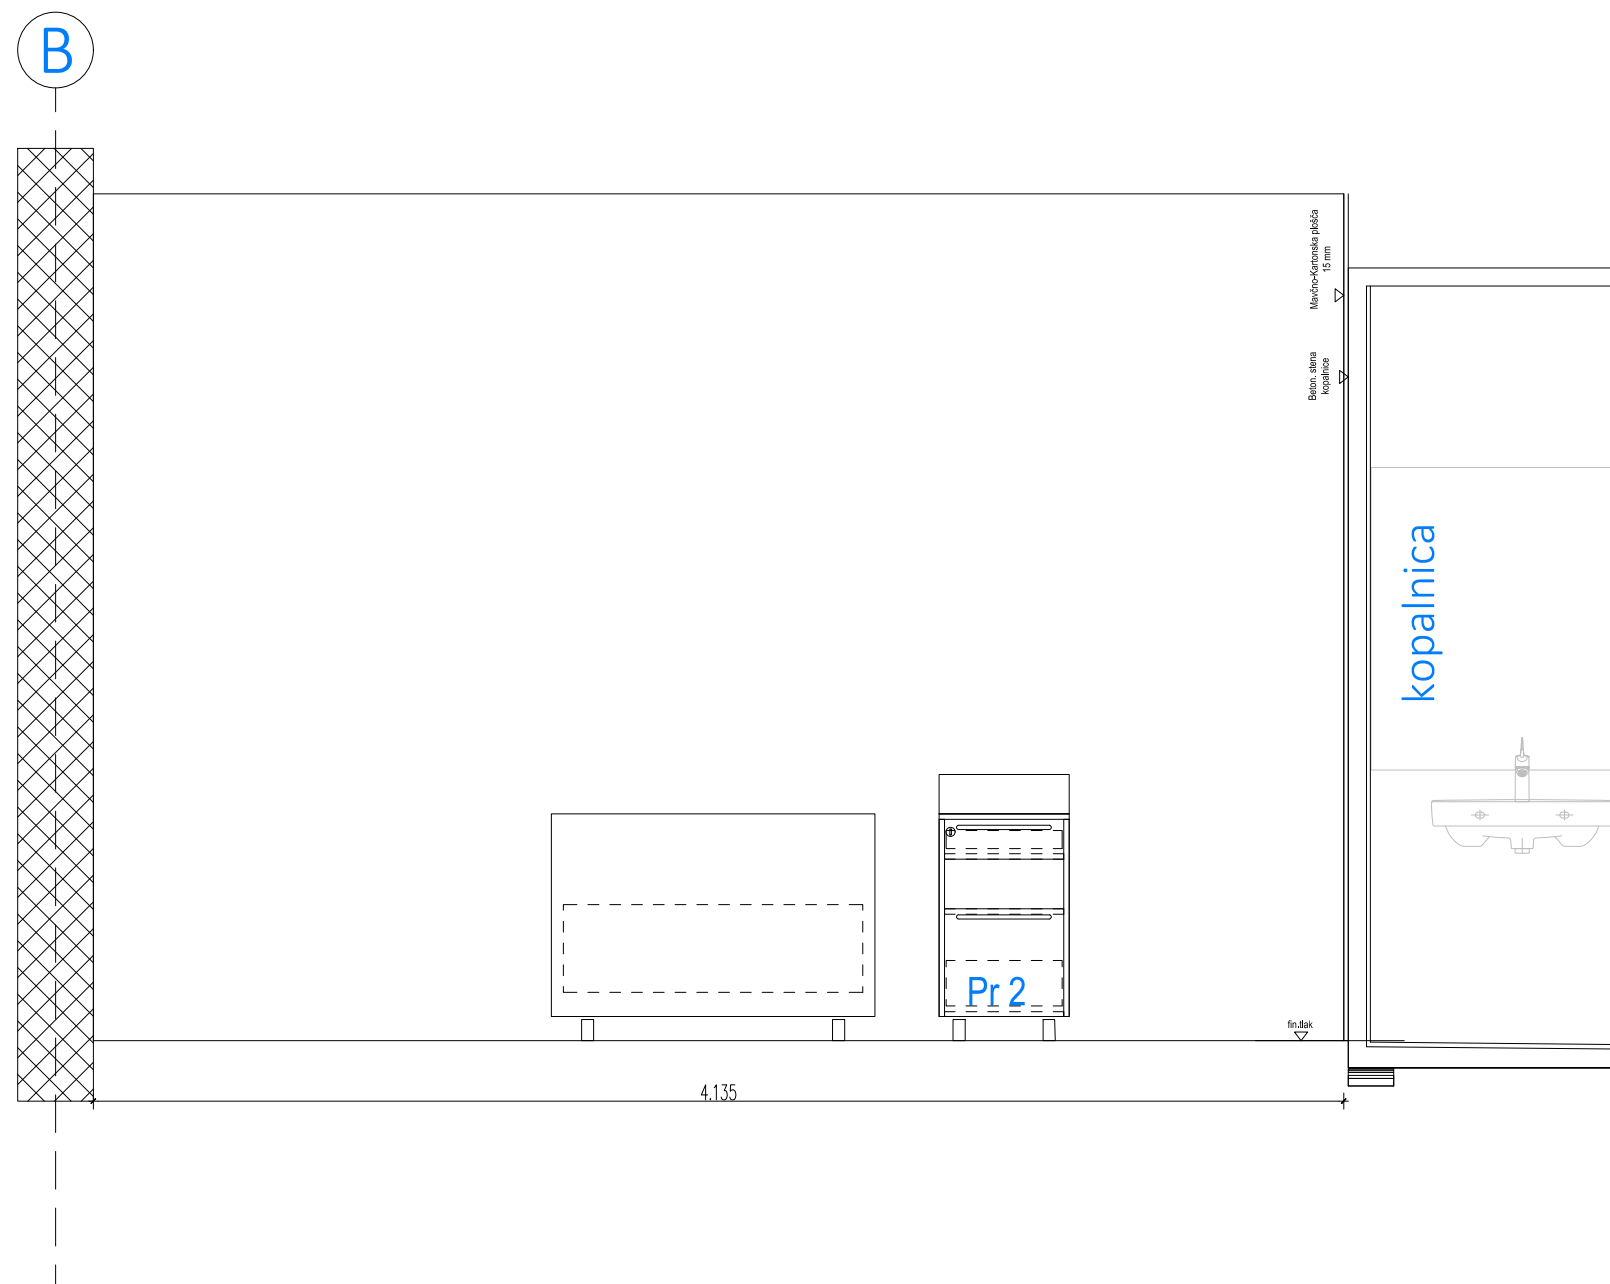


načrt	DSO KRESNICE
investitor	Dom starejših občanov Ajdovščina, Ulica Milana Klemenčiča 1, 5270 Ajdovščina
pooblaščen arh. / vodja projekta	Urška Mužina Rodman u.d.i.a. A-1208
arhitekti	Andrej Ukmar u.d.i.a.
id. nač. / načrt / prikaz / faza / datum	2021-09-NO načrt opreme
merilo / vsebina risbe / št. lista	1:25 SOBA 1C - 2N, 3N IN 4N

© Arhitekturni biro  
ACMA d.o.o.  
Lokarjev drevored 1  
SI 5270 Ajdovščina  
T: +386(0)53869215  
E: atelje@acma.si  
I: www.acma.si



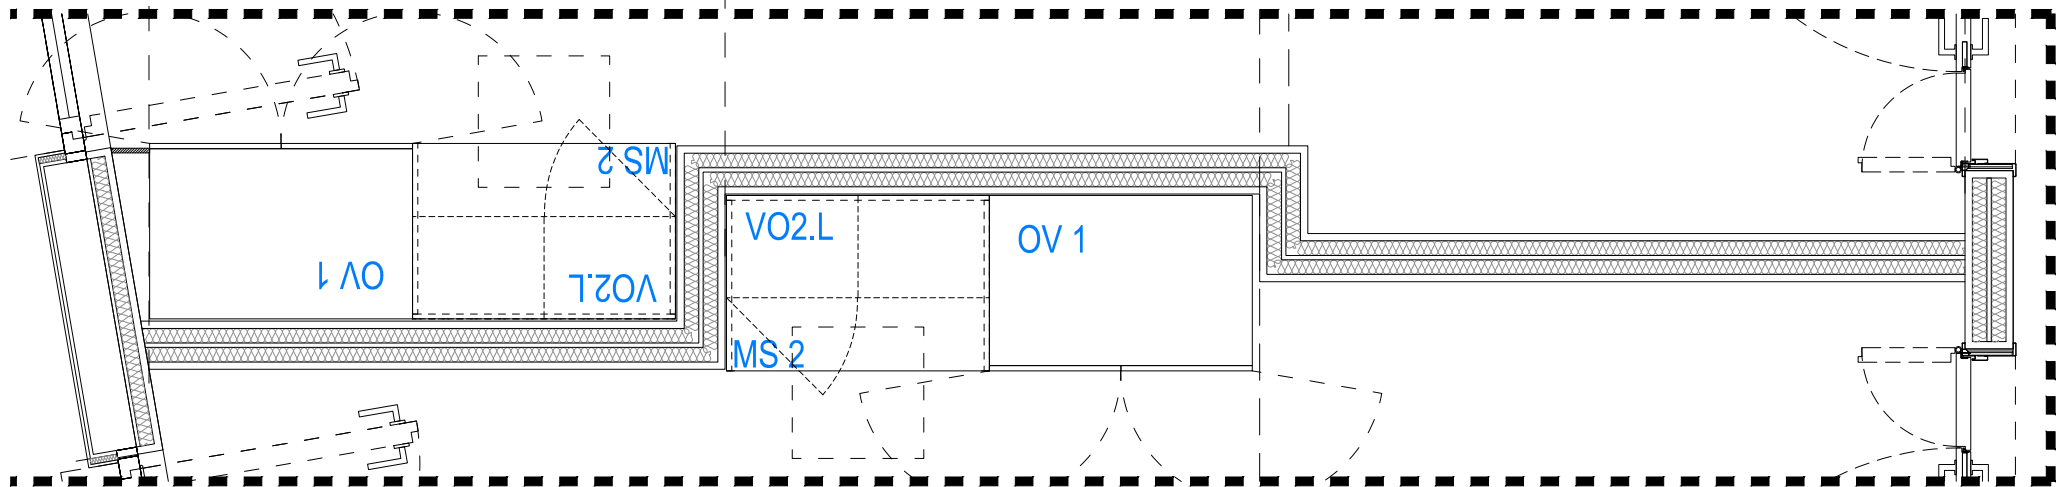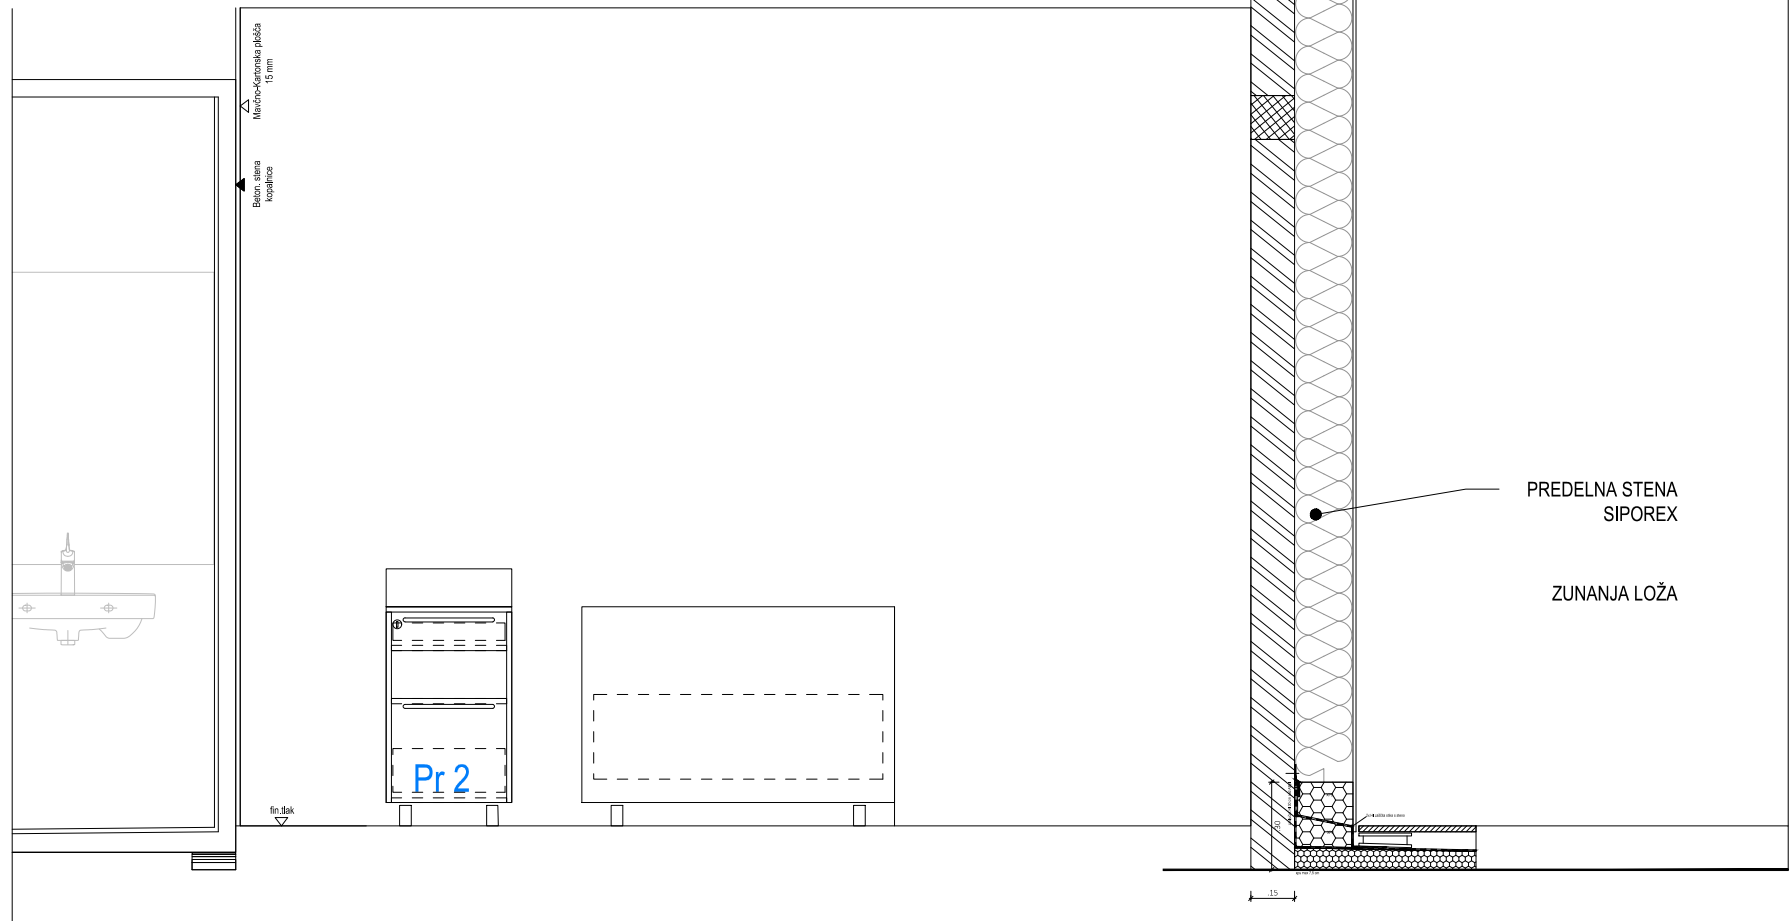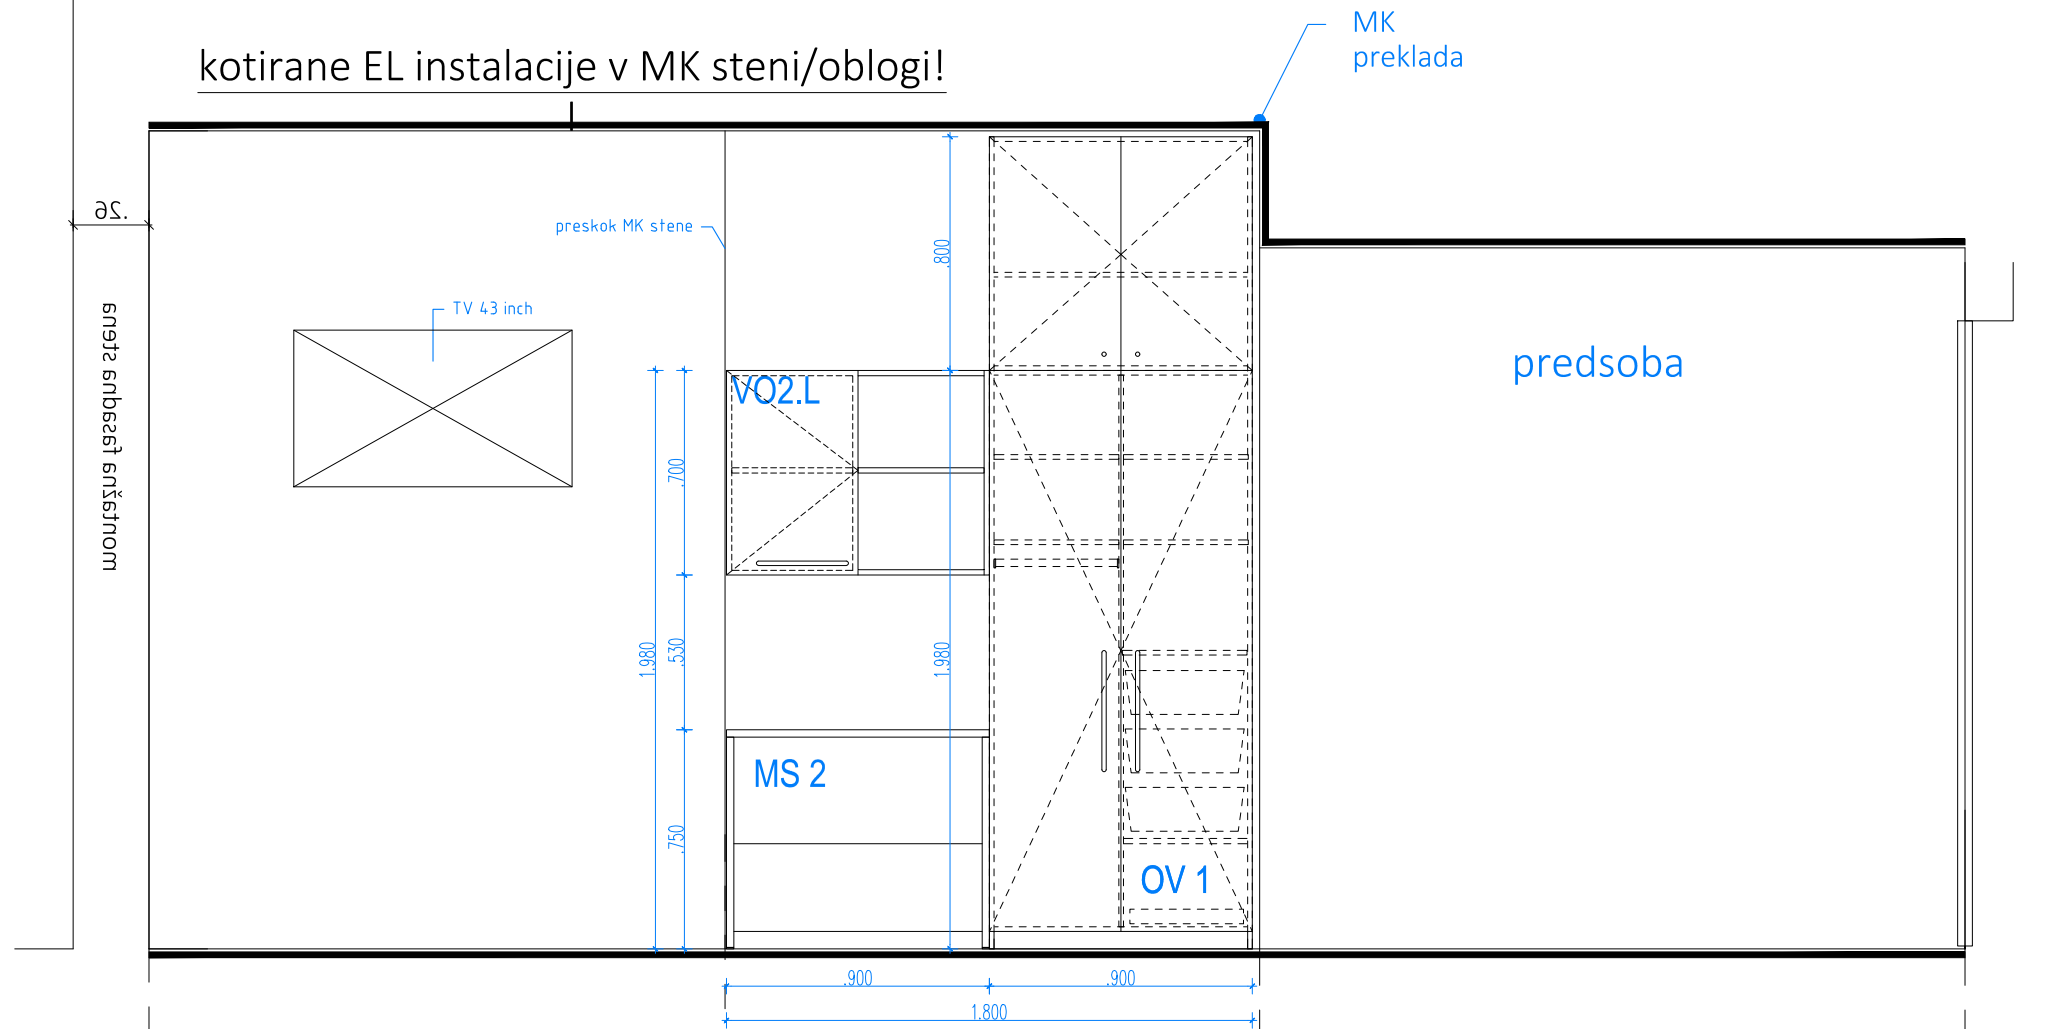





TLORIS SOBE-IZSEK

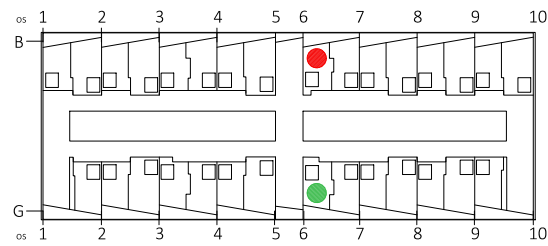

- SOBE Z VO2.L
- SOBE Z VO2.D-ZRCALNA POSTAVITEV OPREME



načrtovalec	DSO KRESNICE
investitor	Dom starejših občanov Ajdovščina, Ulica Milana Klemenčiča 1, 5270 Ajdovščina
pooblaščen arh. / vodja projekta	Urška Mužina Rodman u.d.i.a. A-1208
arhitekti	Andrej Ukmar u.d.i.a.
id. nač. / načrt / prikaz / faza / datum	2021-09-NO
načrt opreme	tehnični prikazi
merilo / vsebina risbe / št. lista	1:25 SOBA 1E - 2N, 3N IN 4N

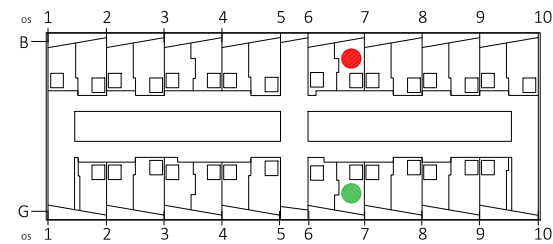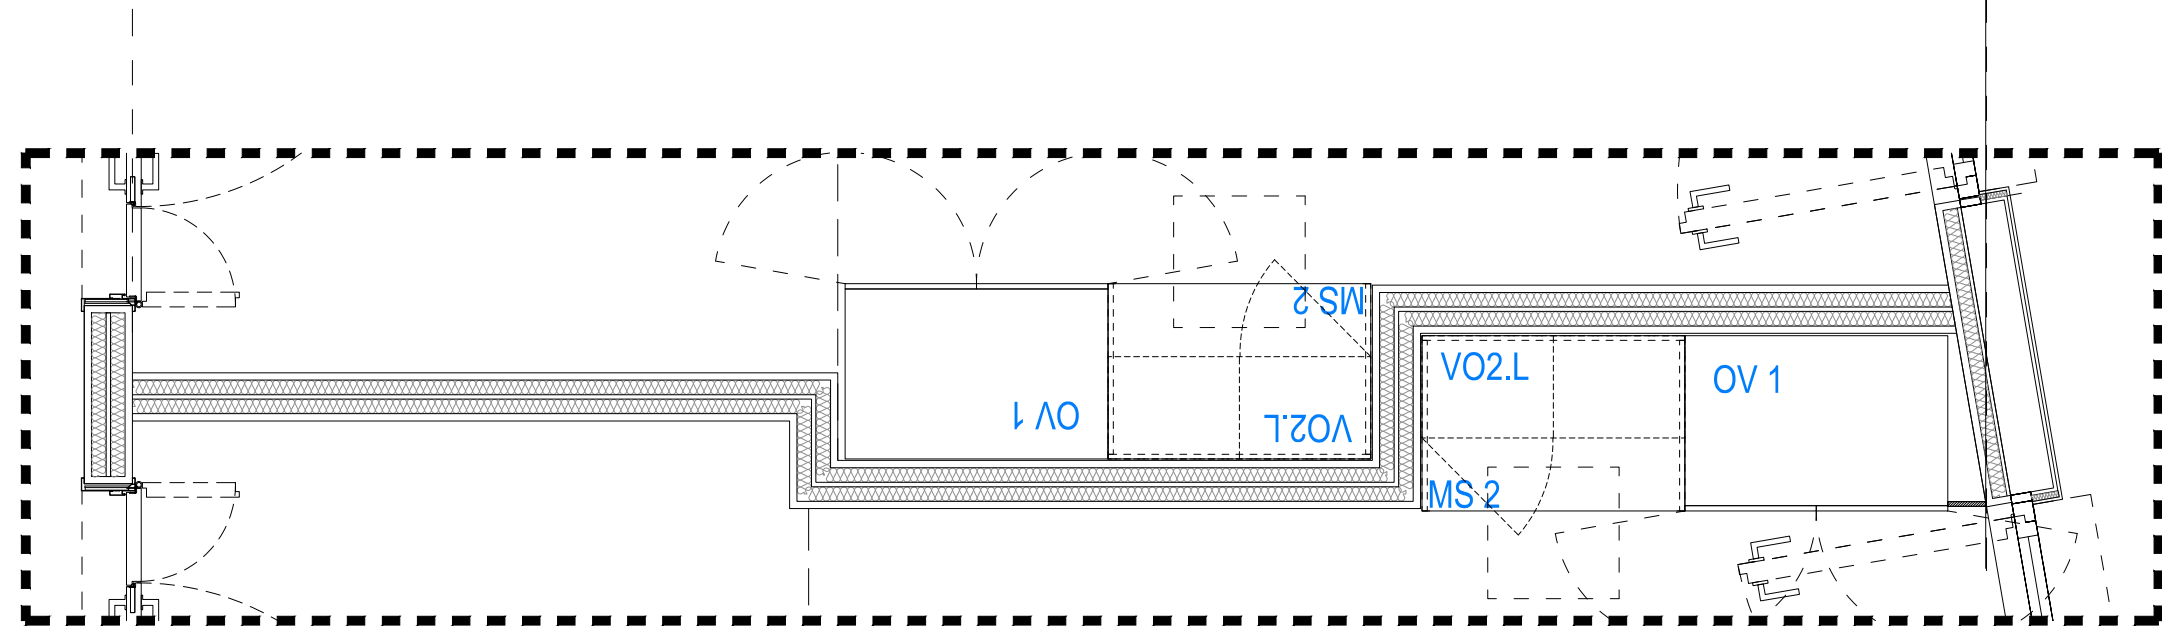
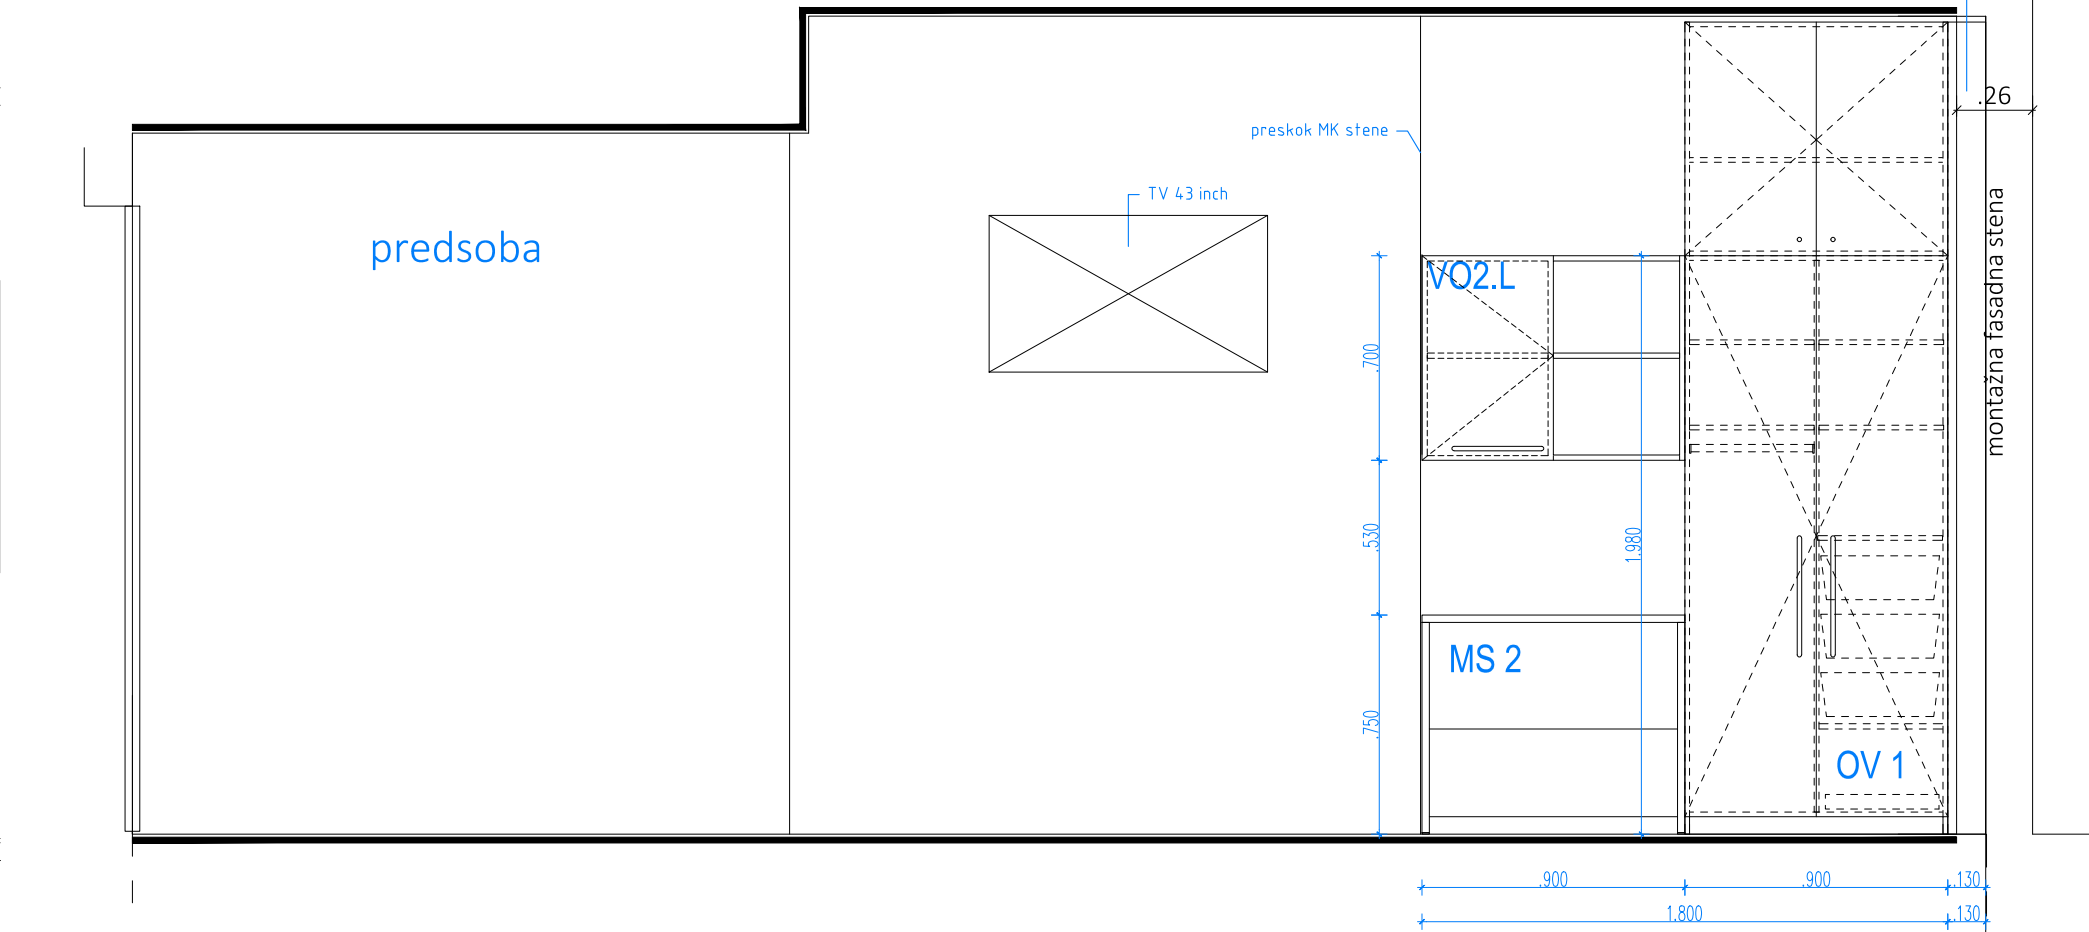
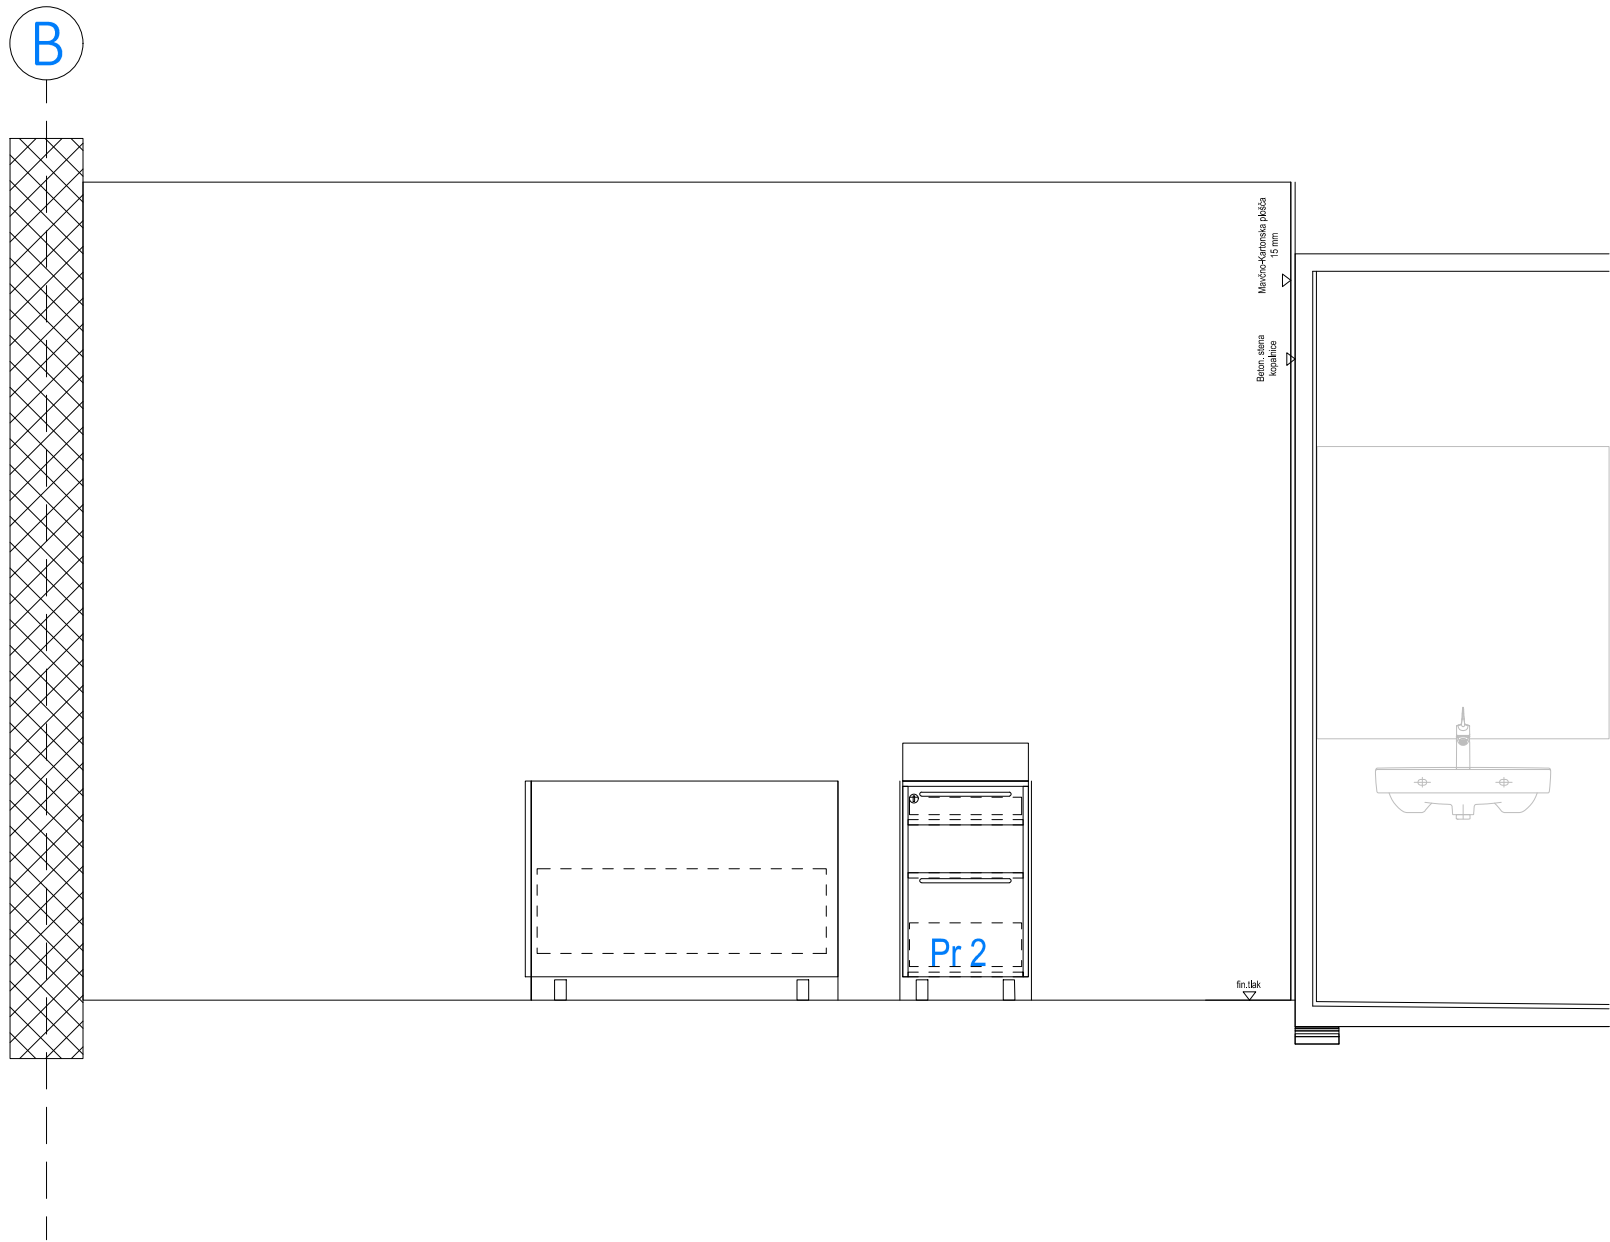


- SOBE Z VO2.L
- SOBE Z VO2.D-ZRCALNA POSTAVITEV OPREME



© Arhitekturni biro  
ACMA d.o.o.  
Lokarjev drevored 1  
SI 5270 Ajdovščina  
T: +386(0)5 3869215  
E: atelje@acma.si  
I: www.acma.si


načrt gradnje	DSO KRESNICE
investitor	Dom starejših občanov Ajdovščina, Ulica Milana Klemenčiča 1, 5270 Ajdovščina
pooblaščen arh. / vodja projekta	Urška Mužina Rodman u.d.i.a. A-1208
arhitekti	Andrej Ukmar u.d.i.a.
id. nač. / načrt / prikaz / faza / datum	2021-09-NO
načrt opreme	tehnični prikazi
merilo / vsebina risbe / št. lista	1:25
SOBA 1F - 2N, 3N IN 4N	SH_12

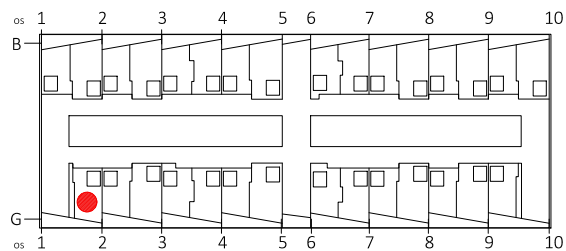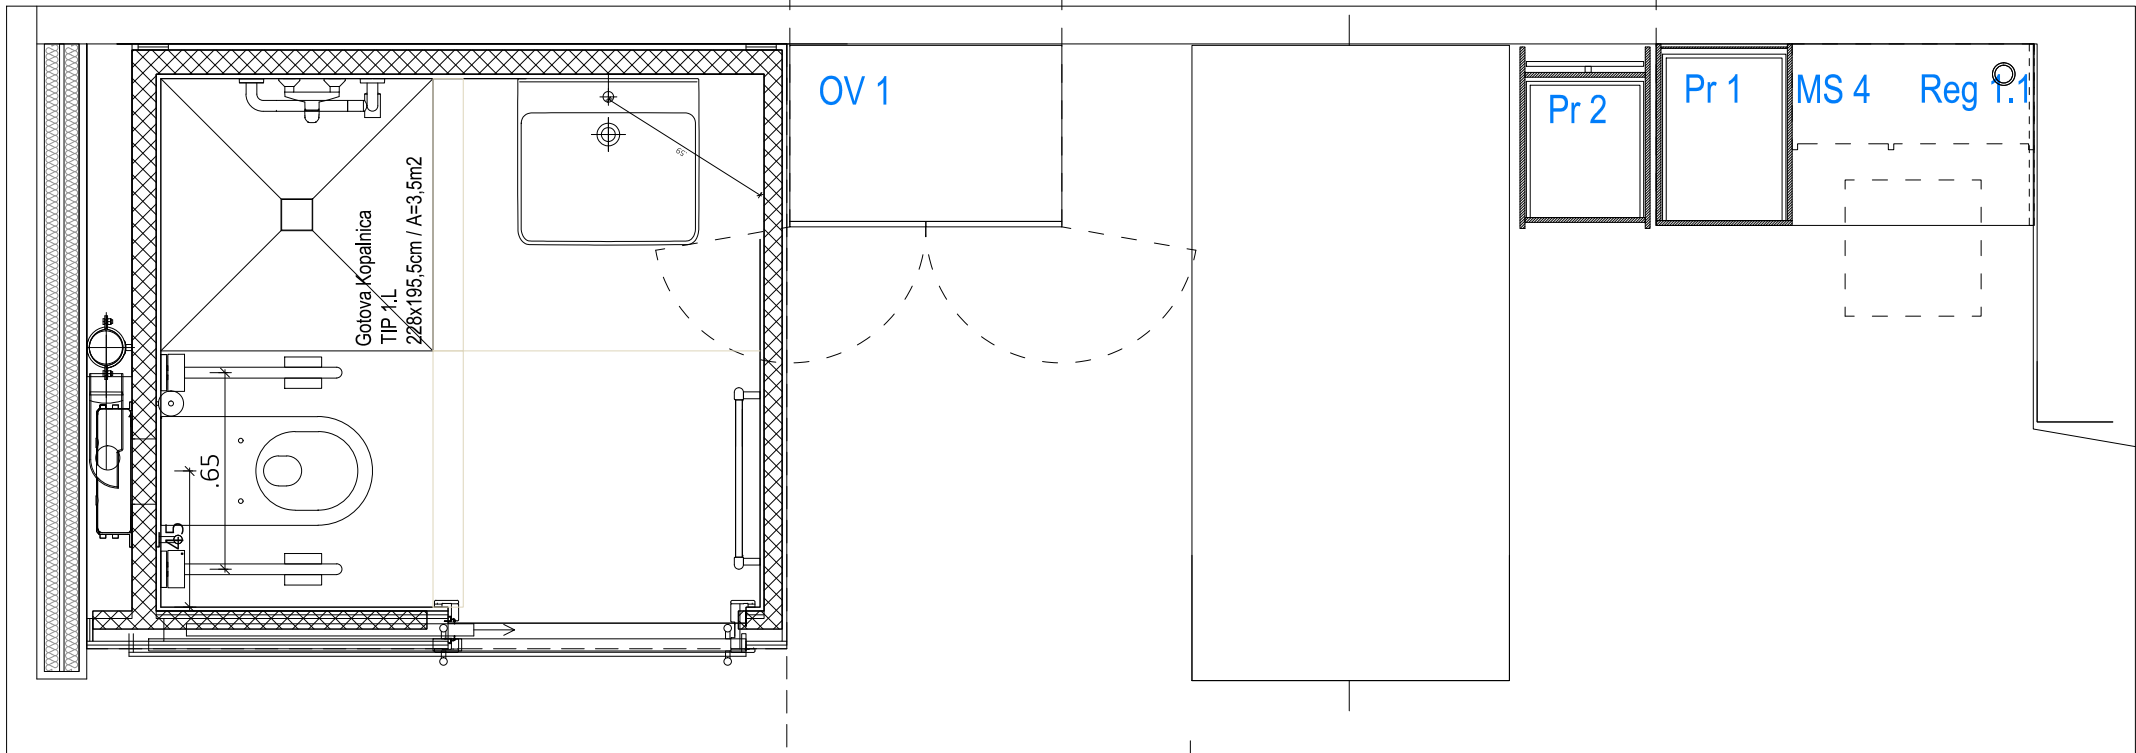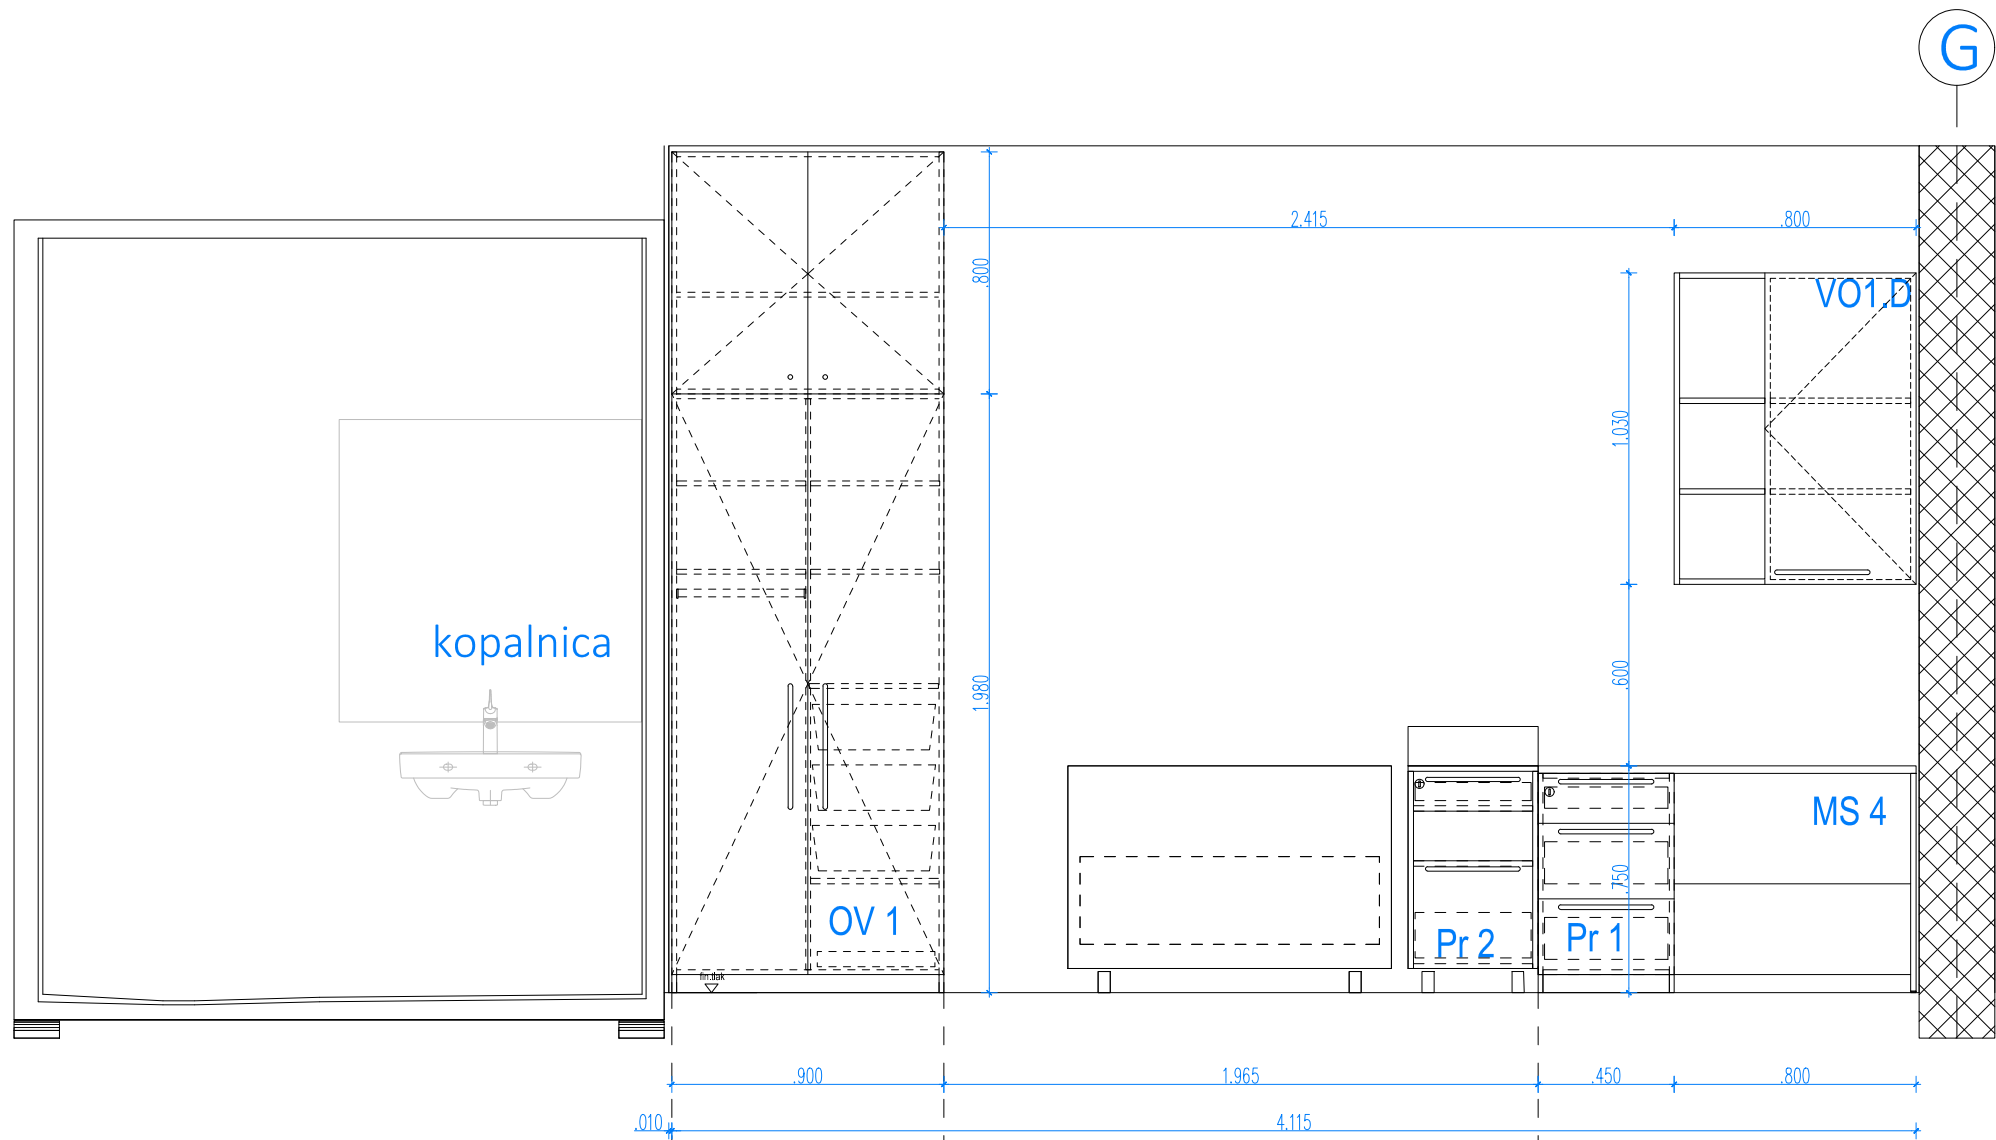



© Arhitekturni biro  
ACMA d.o.o.  
Lokarjev drevored 1  
SI 5270 Ajdovščina  
T: +386(0)53869215  
E: atelje@acma.si  
I: www.acma.si

naziv gradnje	DSO KRESNICE
investitor	Dom starejših občanov Ajdovščina, Ulica Milana Klemenčiča 1, 5270 Ajdovščina
pooblaščen arh. / vodja projekta	Urška Mužina Rodman u.d.i.a. A-1208
arhitekti	Andrej Ukmar u.d.i.a.
id. nač. / načrt / prikaz / faza / datum	2021-09-NO
načrt opreme	tehnični prikazi
PZI	
merilo / vsebina risbe / št. lista	1:25
SOBA 1D - 2N, 3N IN 4N	SH_13



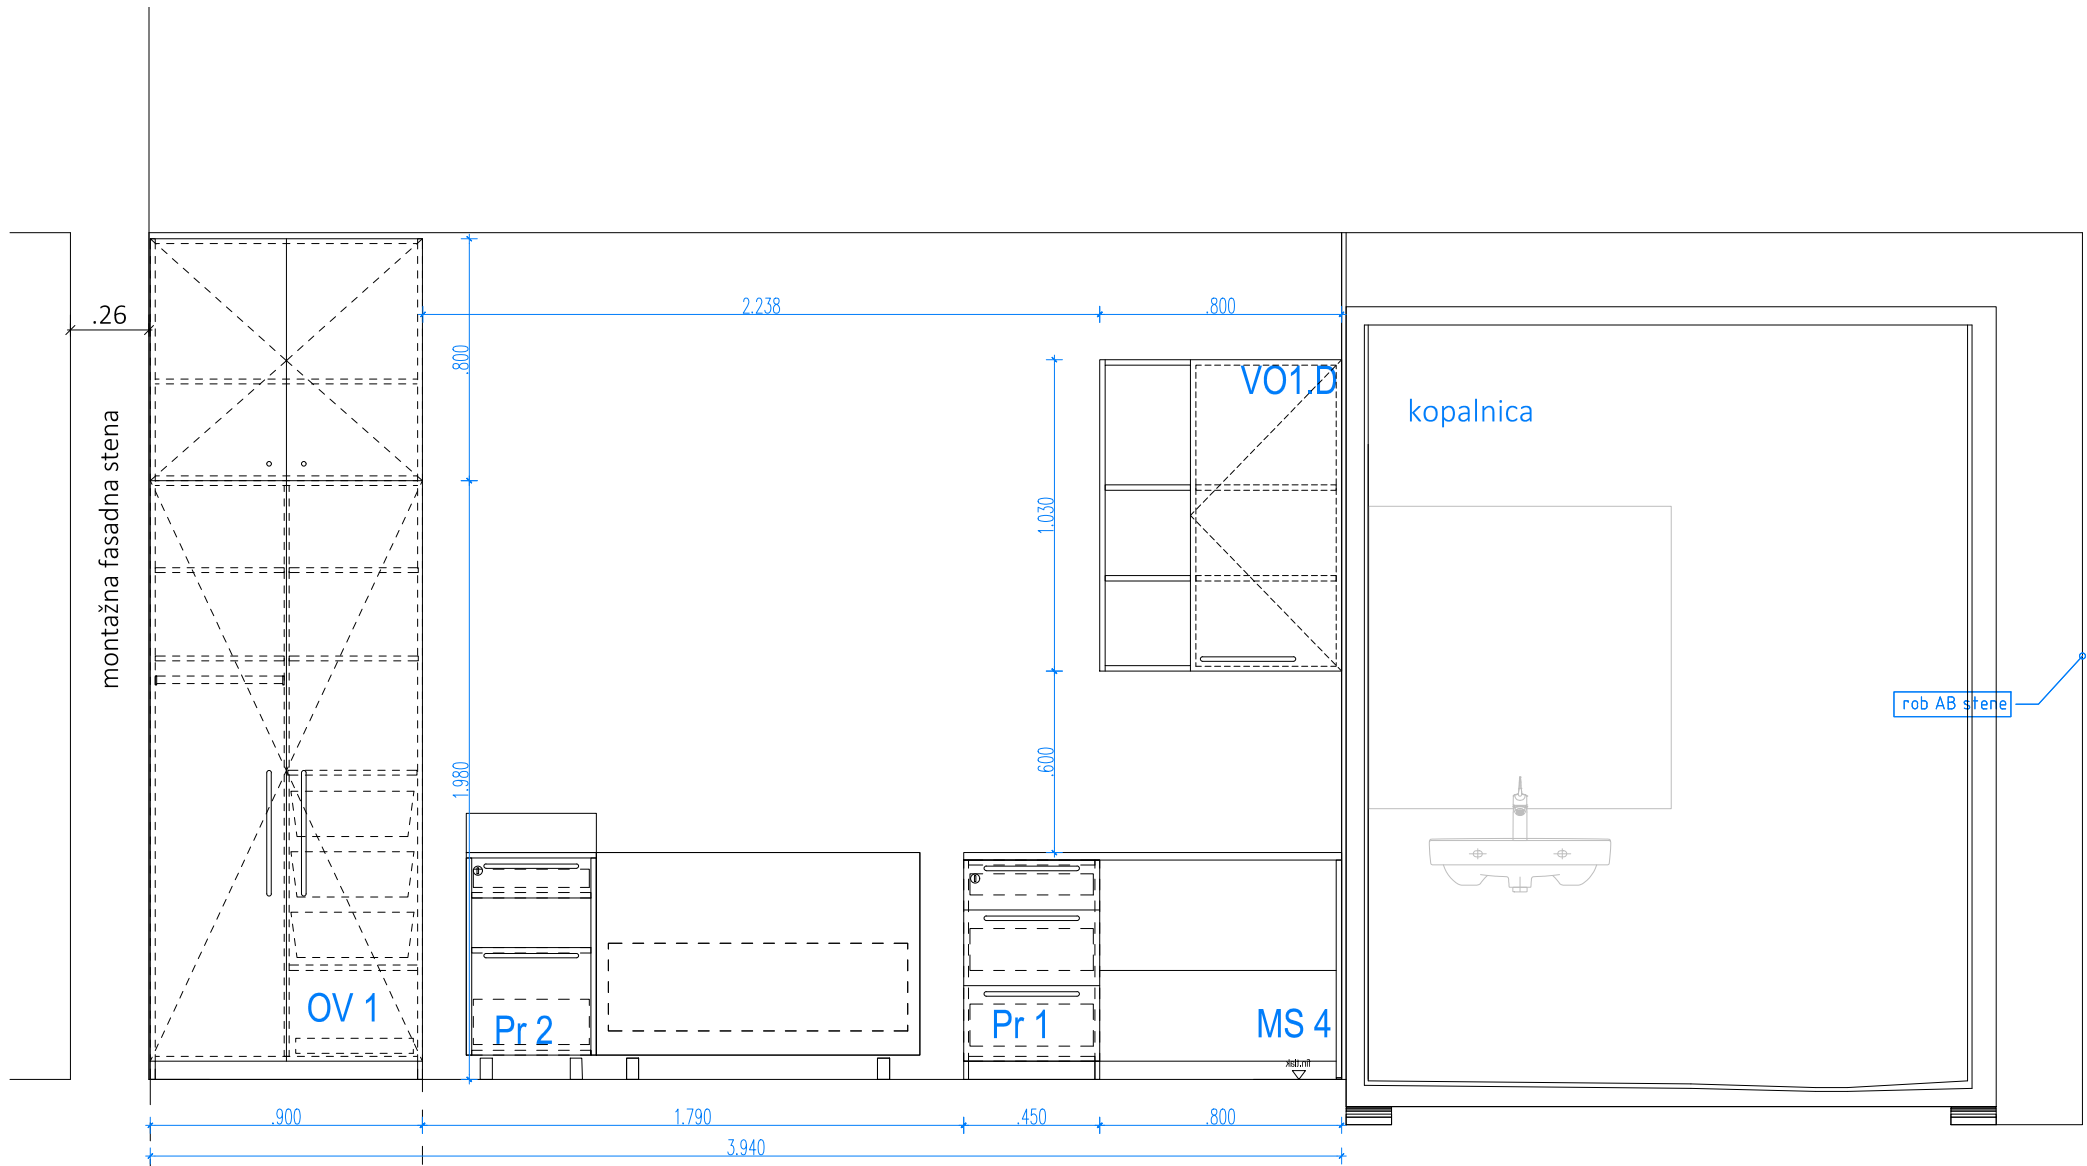


TLORIS SOBE-IZSEK

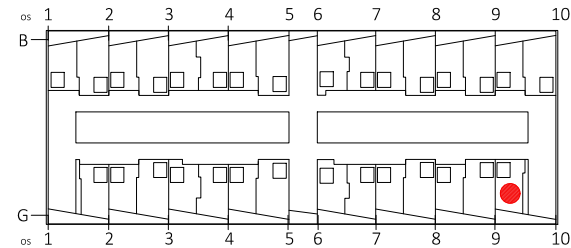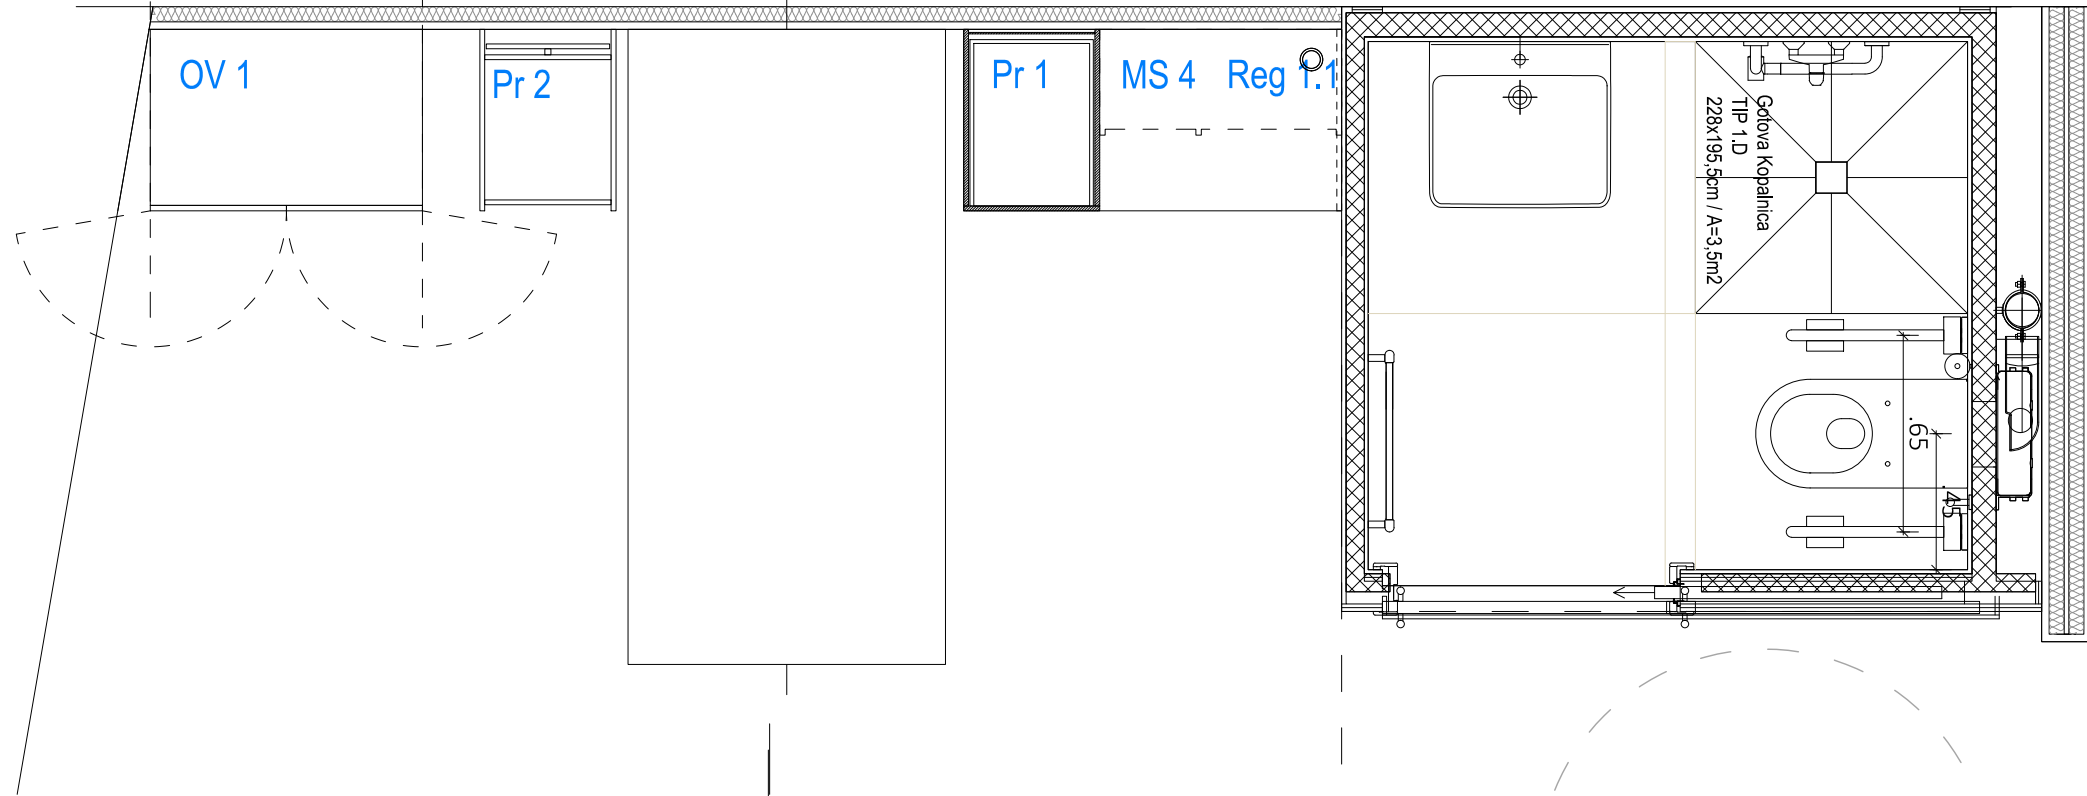


© Arhitekturni biro  
ACMA d.o.o.  
Lokarjev drevored 1  
SI 5270 Ajdovščina  
T: +386(0)53869215  
E: atelje@acma.si  
I: www.acma.si

naziv gradnje	DSO KRESNICE
investitor	Dom starejših občanov Ajdovščina, Ulica Milana Klemenčiča 1, 5270 Ajdovščina
pooblaščen arh. / vodja projekta	Urška Mužina Rodman u.d.i.a. A-1208
arhitekti	Andrej Ukmar u.d.i.a.
id. nač. / načrt / prikaz / faza / datum	2021-09-NO
načrt opreme	tehnični prikazi
merilo / vsebina risbe / št. lista	1:25
SOBA 1G - 2N, 3N IN 4N	SH_14




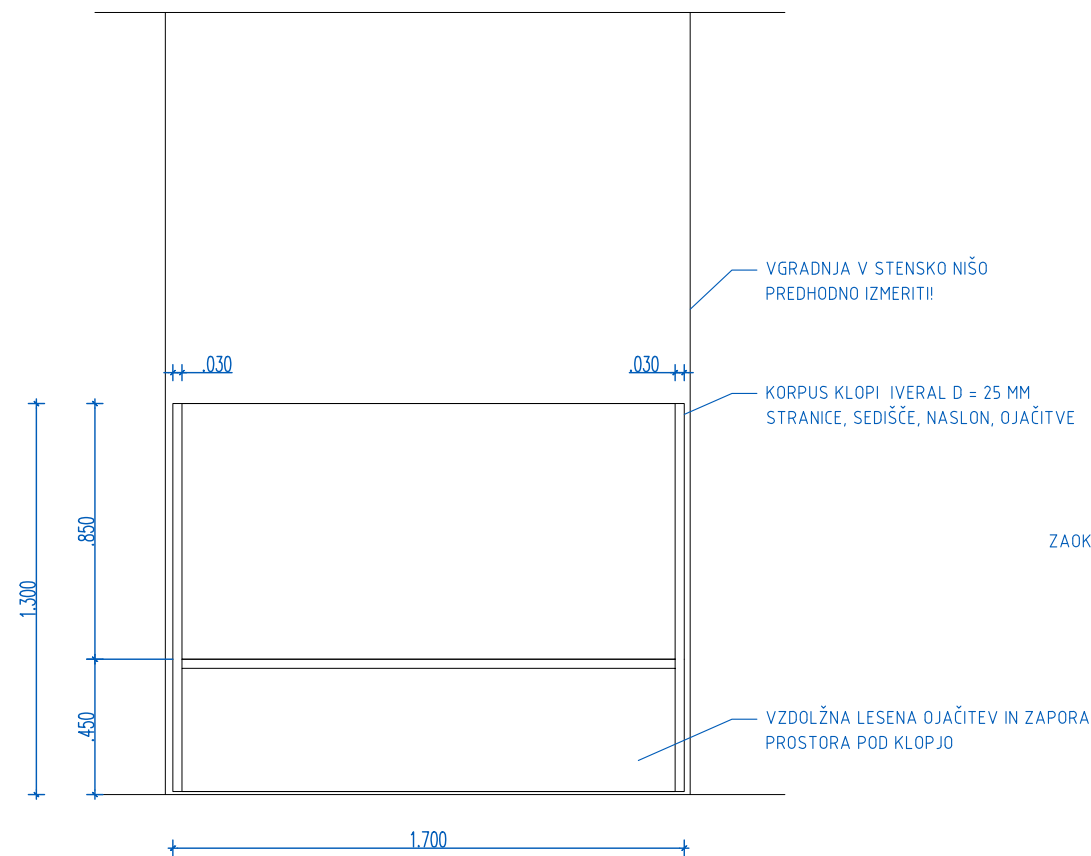


ZAOKROŽENA SPREDNJA STRAN (MASIVNA LETEV)

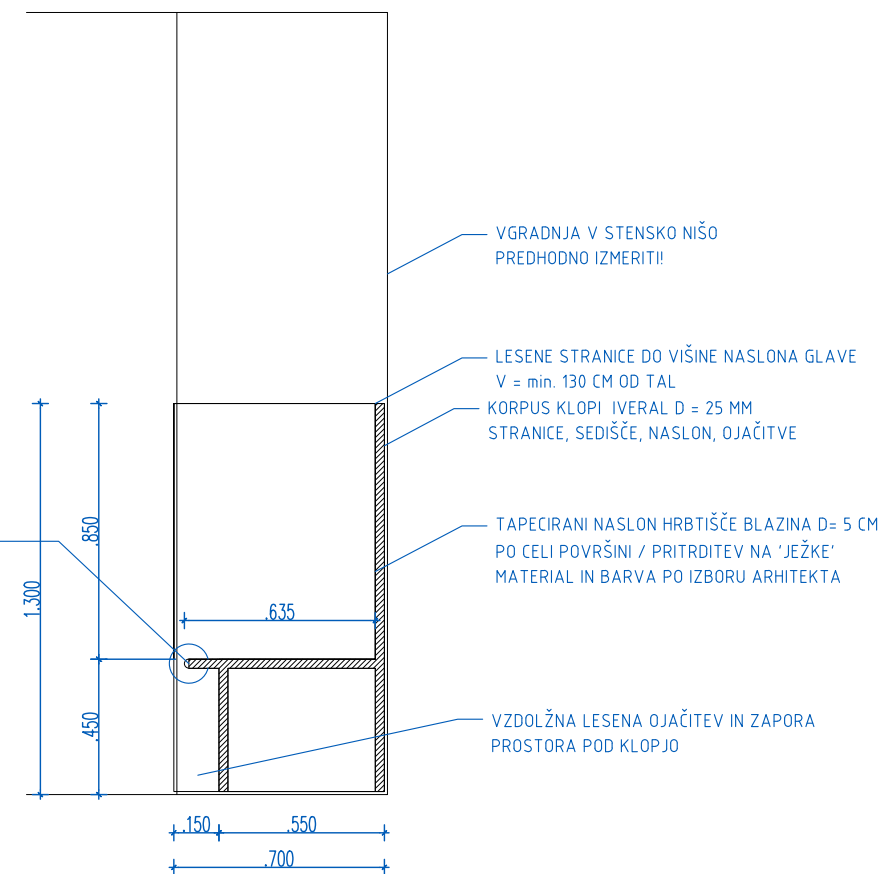

.PREREZ

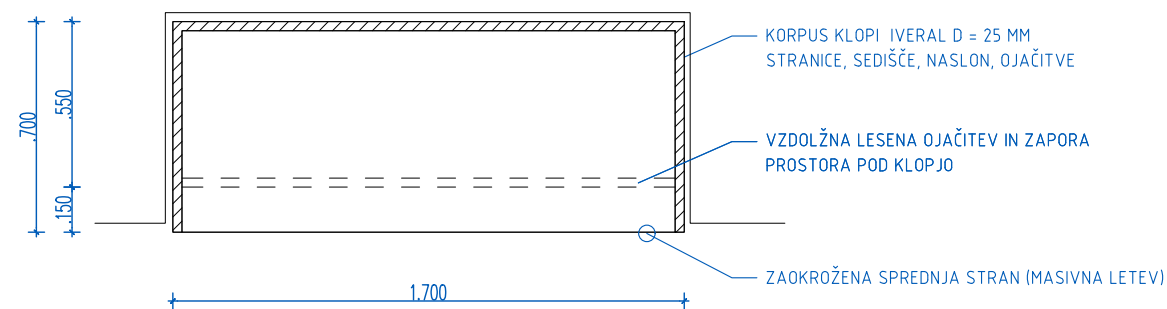

.TLORIS

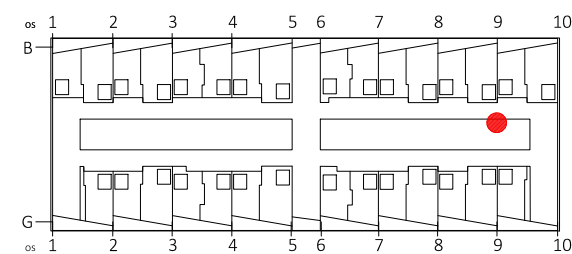

IZVEDBA: IVERAL deb. 25 mm V DEKORU PO IZBORU PROJEKTANTA, ABS nalimki deb. 2 mm.



K4



© Arhitekturni biro  
ACMA d.o.o.  
Lokarjev drevored 1  
SI 5270 Ajdovščina  
T: +386(0)53869215  
E: atelje@acma.si  
I: www.acma.si

naziv gradnje	DSO KRESNICE				
investitor	Dom starejših občanov Ajdovščina, Ulica Milana Klemenčiča 1, 5270 Ajdovščina				
pooblaščen arh. / vodja projekta	Urška Mužina Rodman u.d.i.a. A-1208	Urška Mužina Rodman u.d.i.a. A-1208			
arhitekti	Andrej Ukmar u.d.i.a.				
id. nač. / načrt / prikaz / faza / datum	2021-09-NO	načrt opreme	tehnični prikazi	PZI	----
merilo / vsebina risbe / št. lista	1:25	K4-LESNA KLOP V 2N, 3N IN 4N			SH_23



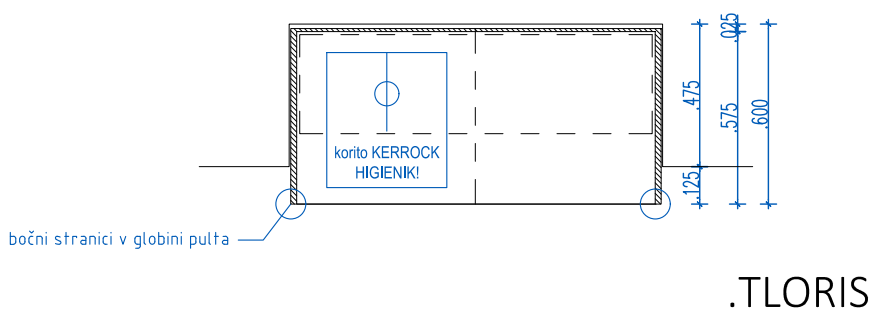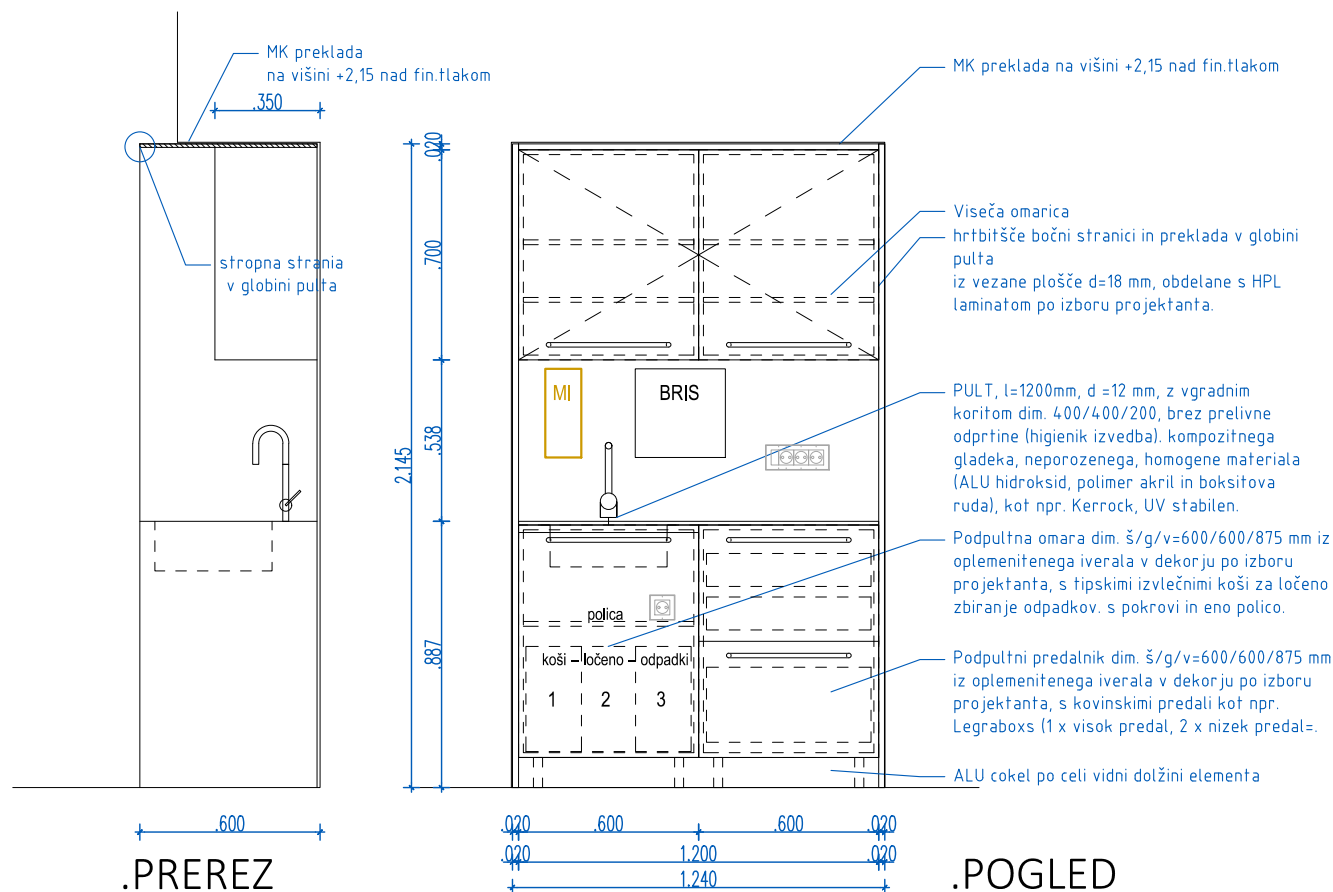


IZVEDBA OMARIC: IVERAL deb. 18 mm V DEKORJU PO IZBORU PROJEKTANTA, ABS nalimki deb. 1 mm.

Dimenzije po shemi je potrebno preveriti in uskladiti z delavniškim načrtom!

upoštevati vgradne dimenzije vseh v sestav vgrajenih naprav!

VKLJUČENO ZAKLEPANJE VSEH VRAT OMARIC SESTAVA.

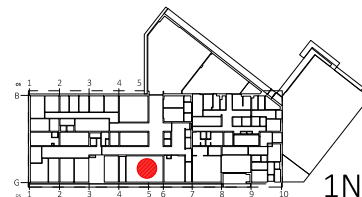




**FDT 1**






© Arhitekturni biro  
ACMA d.o.o.  
Lokarjev drevored 1  
SI 5270 Ajdovščina  
T: +386(0)53869215  
E: atelje@acma.si  
I: www.acma.si

naziv gradnje	DSO KRESNICE
investitor	Dom starejših občanov Ajdovščina, Ulica Milana Klemenčiča 1, 5270 Ajdovščina
pooblaščen arh. / vodja projekta	Urška Mužina Rodman u.d.i.a. A-1208
arhitekti	Andrej Ukmar u.d.i.a.
id. nač. / načrt / prikaz / faza / datum	2021-09-NO, načrt opreme, tehnični prikazi, PZI
merilo / vsebina risbe / št. lista	1:25, FDT 1- fizio in delovna terapija v 1N, SH_24

DETALJ obloge

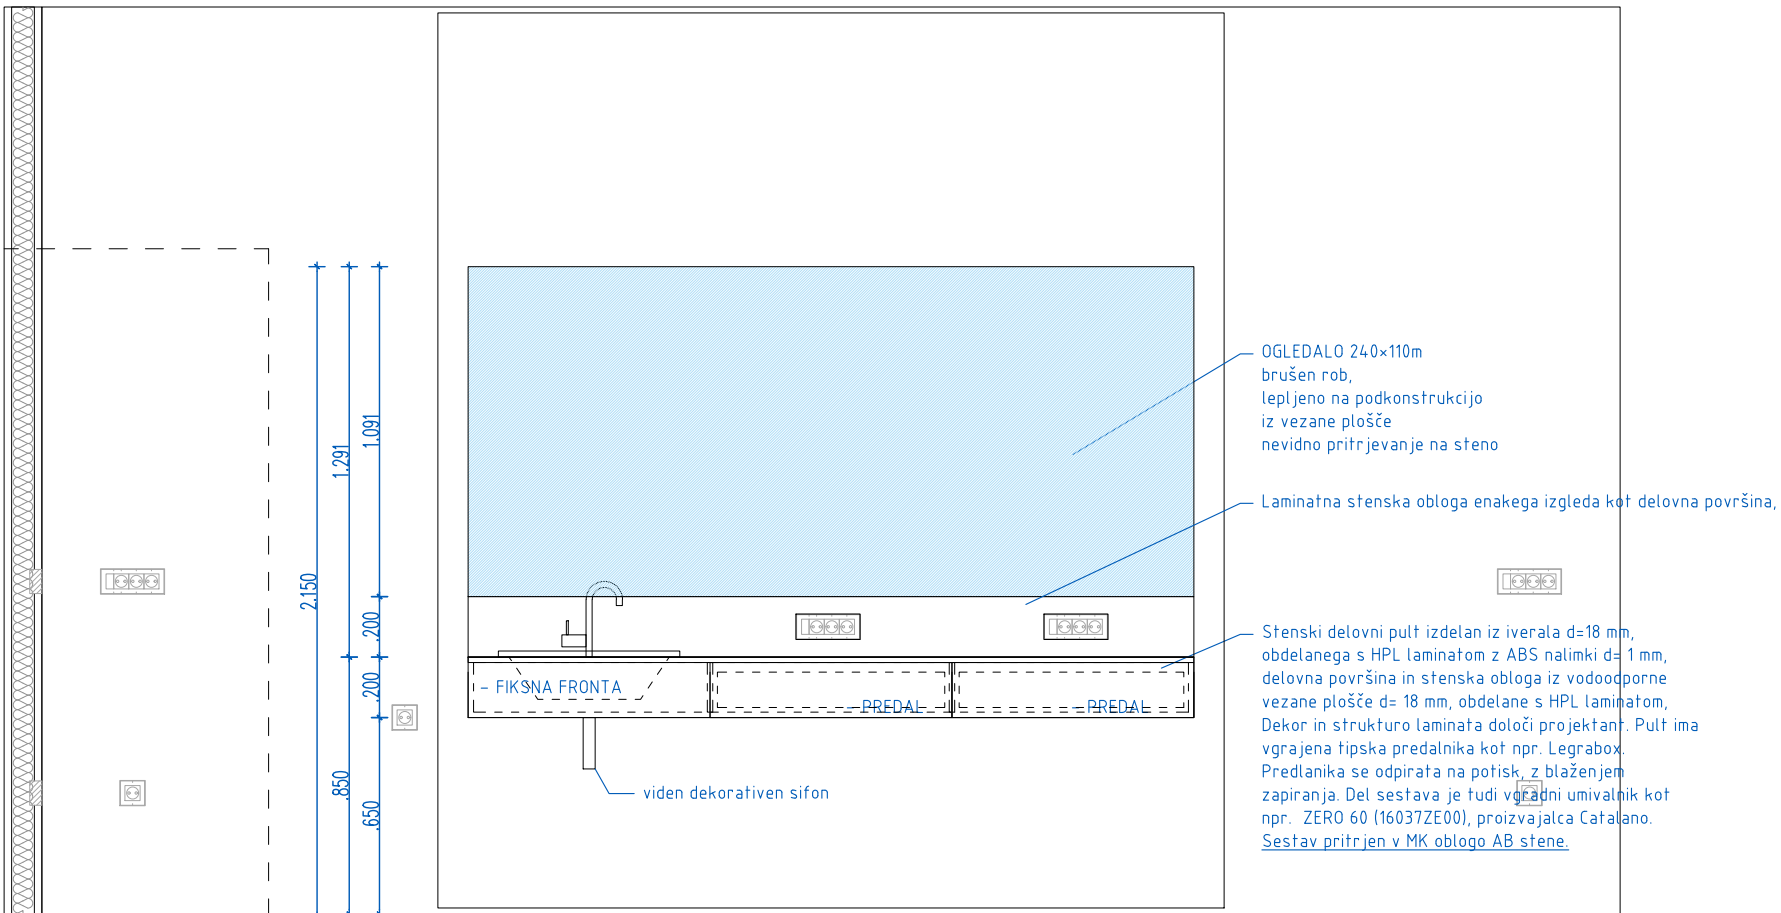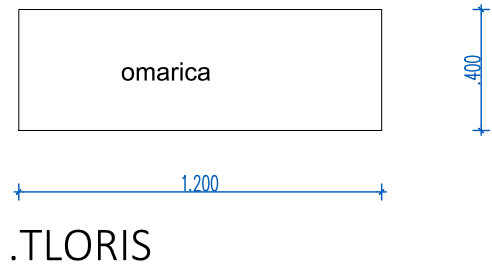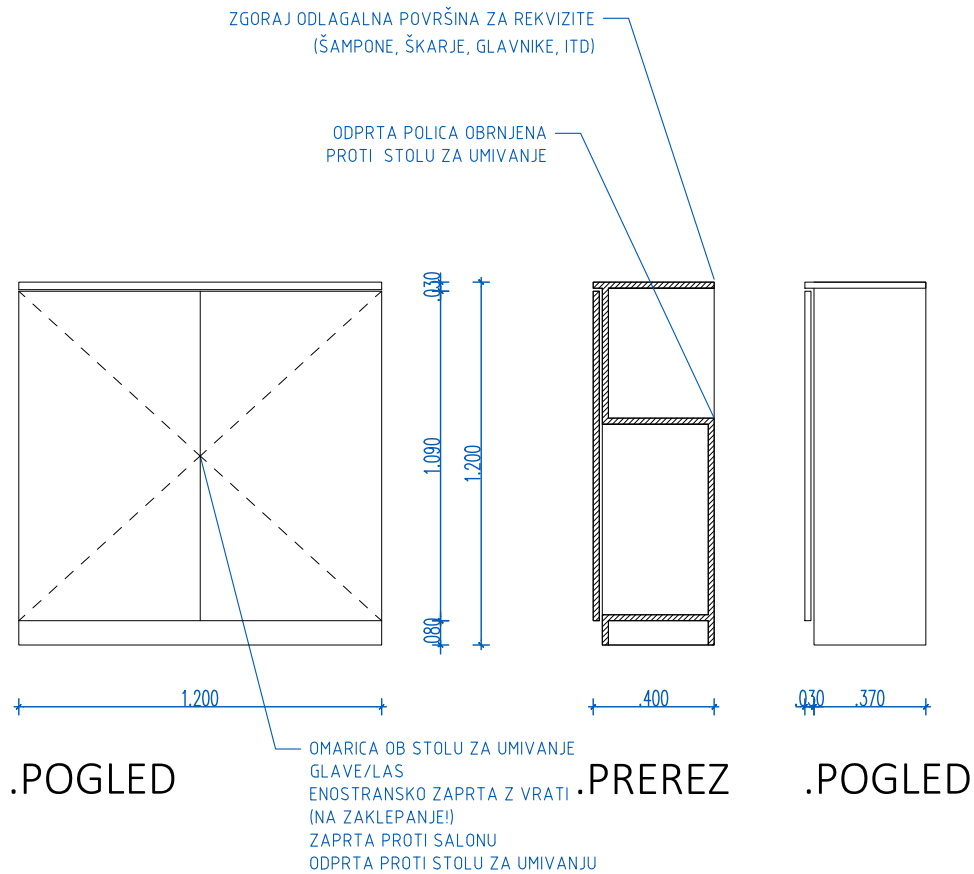

.POGLED 1

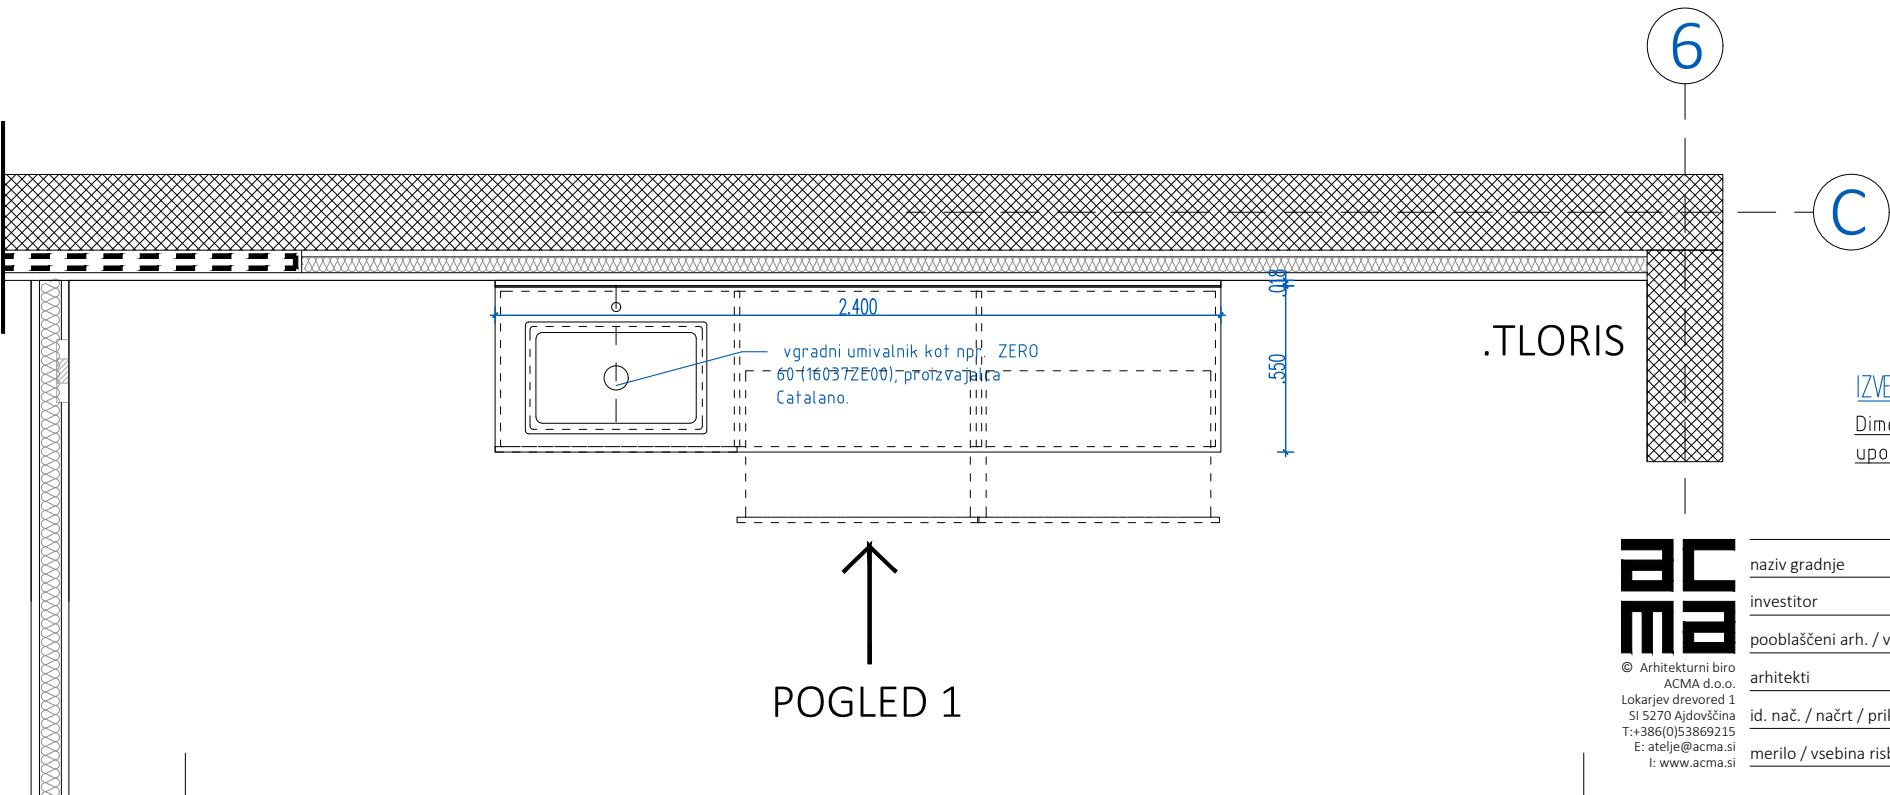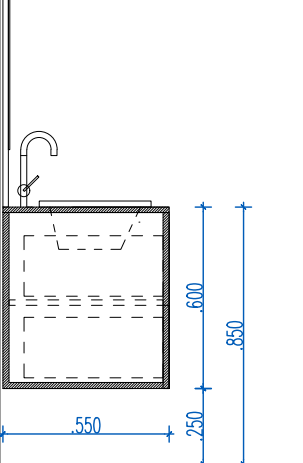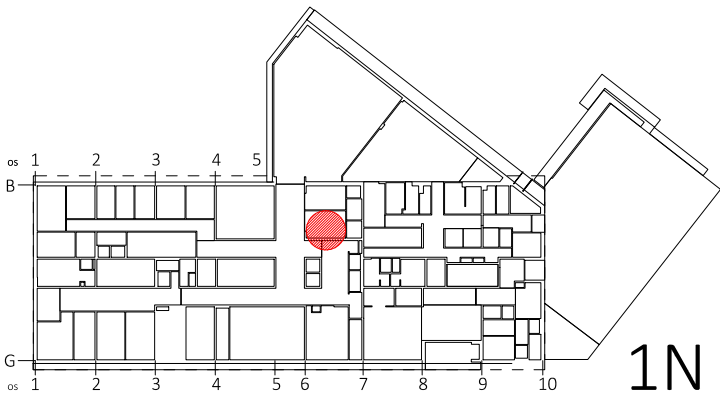


IZVEDBA OMARIC: IVERAL deb. 18 mm V DEKORJU PO IZBORU PROJEKTANTA, ABS nalimki deb. 1 mm.  
Dimenzije po shemi je potrebno preveriti in uskladiti z delavniškim načrtom!  
upoštevati vgradne dimenzije vseh v sestav vgrajenih elementov!




© Arhitekturni biro  
ACMA d.o.o.  
Lokarjev drevored 1  
SI 5270 Ajdovščina  
T: +386(0)53869215  
E: atelje@acma.si  
I: www.acma.si


naziv gradnje	DSO KRESNICE
investitor	Dom starejših občanov Ajdovščina, Ulica Milana Klemenčiča 1, 5270 Ajdovščina
pooblaščen arh. / vodja projekta	Urška Mužina Rodman u.d.i.a. A-1208
arhitekti	Andrej Ukmar u.d.i.a.
id. nač. / prikaz / faza / datum	2021-09-NO
merilo / vsebina risbe / št. lista	1:25
načrt opreme	OPREMA FRIZERSKEGA SALONA
tehnični prikazi	PZI
---	---
---	SH_25

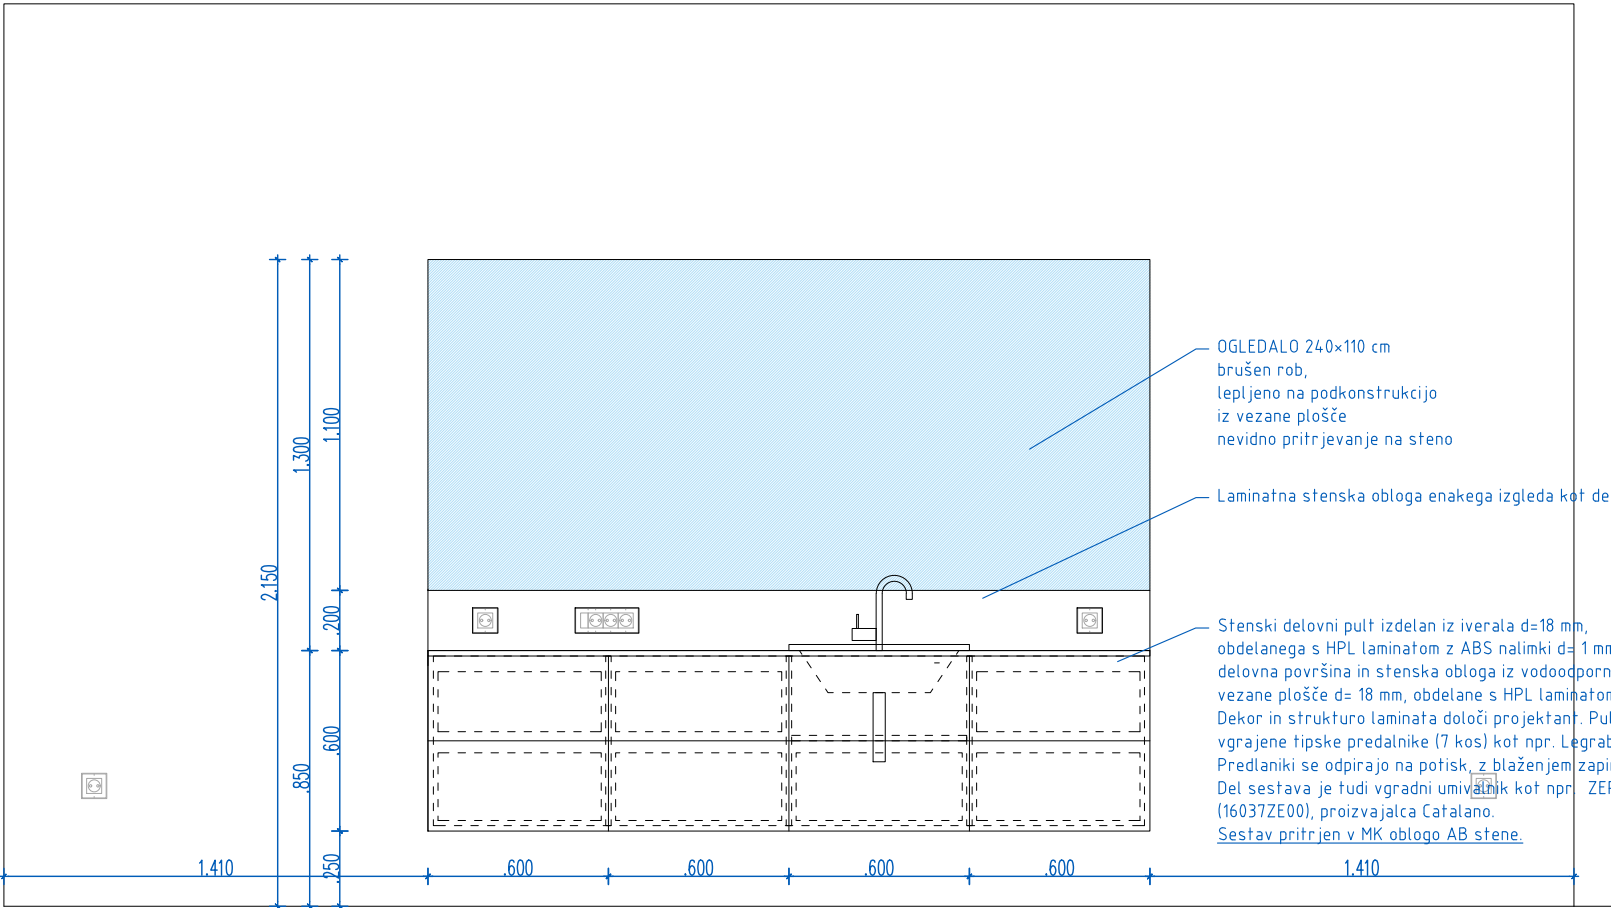

.POGLED 1

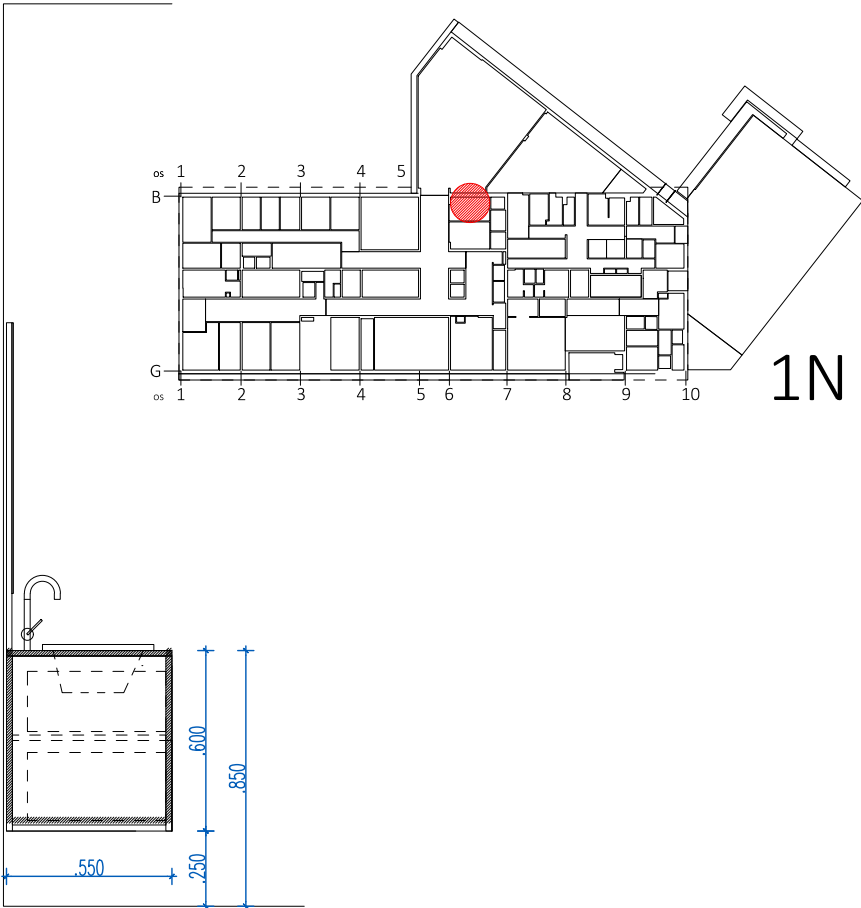

.PREREZ

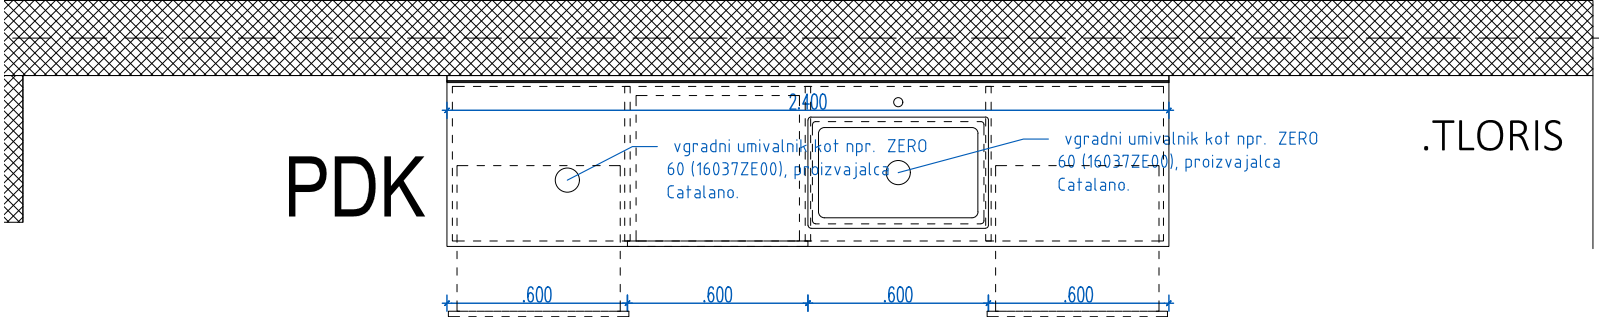

.TLORIS

POGLED 1

IZVEDBA OMARIC: IVERAL deb. 18 mm V DEKORJU PO IZBORU PROJEKTANTA, ABS nalimki deb. 1 mm.


Dimenzije po shemi je potrebno preveriti in uskladiti z delavniškim načrtom!  
upoštevati vgradne dimenzije vseh v sestav vgrajenih elementov!



© Arhitekturni biro  
ACMA d.o.o.  
Lokarjev drevored 1  
SI 5270 Ajdovščina  
T: +386(0)53869215  
E: atelje@acma.si  
I: www.acma.si

naziv gradnje	DSO KRESNICE
investitor	Dom starejših občanov Ajdovščina, Ulica Milana Klemenčiča 1, 5270 Ajdovščina
pooblaščen arh. / vodja projekta	Urška Mužina Rodman u.d.i.a. A-1208
arhitekti	Andrej Ukmar u.d.i.a.
id. nač. / načrt / prikaz / faza / datum	2021-09-NO
načrt opreme	tehnični prikazi
merilo / vsebina risbe / št. lista	1:25
OPREMA PEDIKER V 1N	SH_26





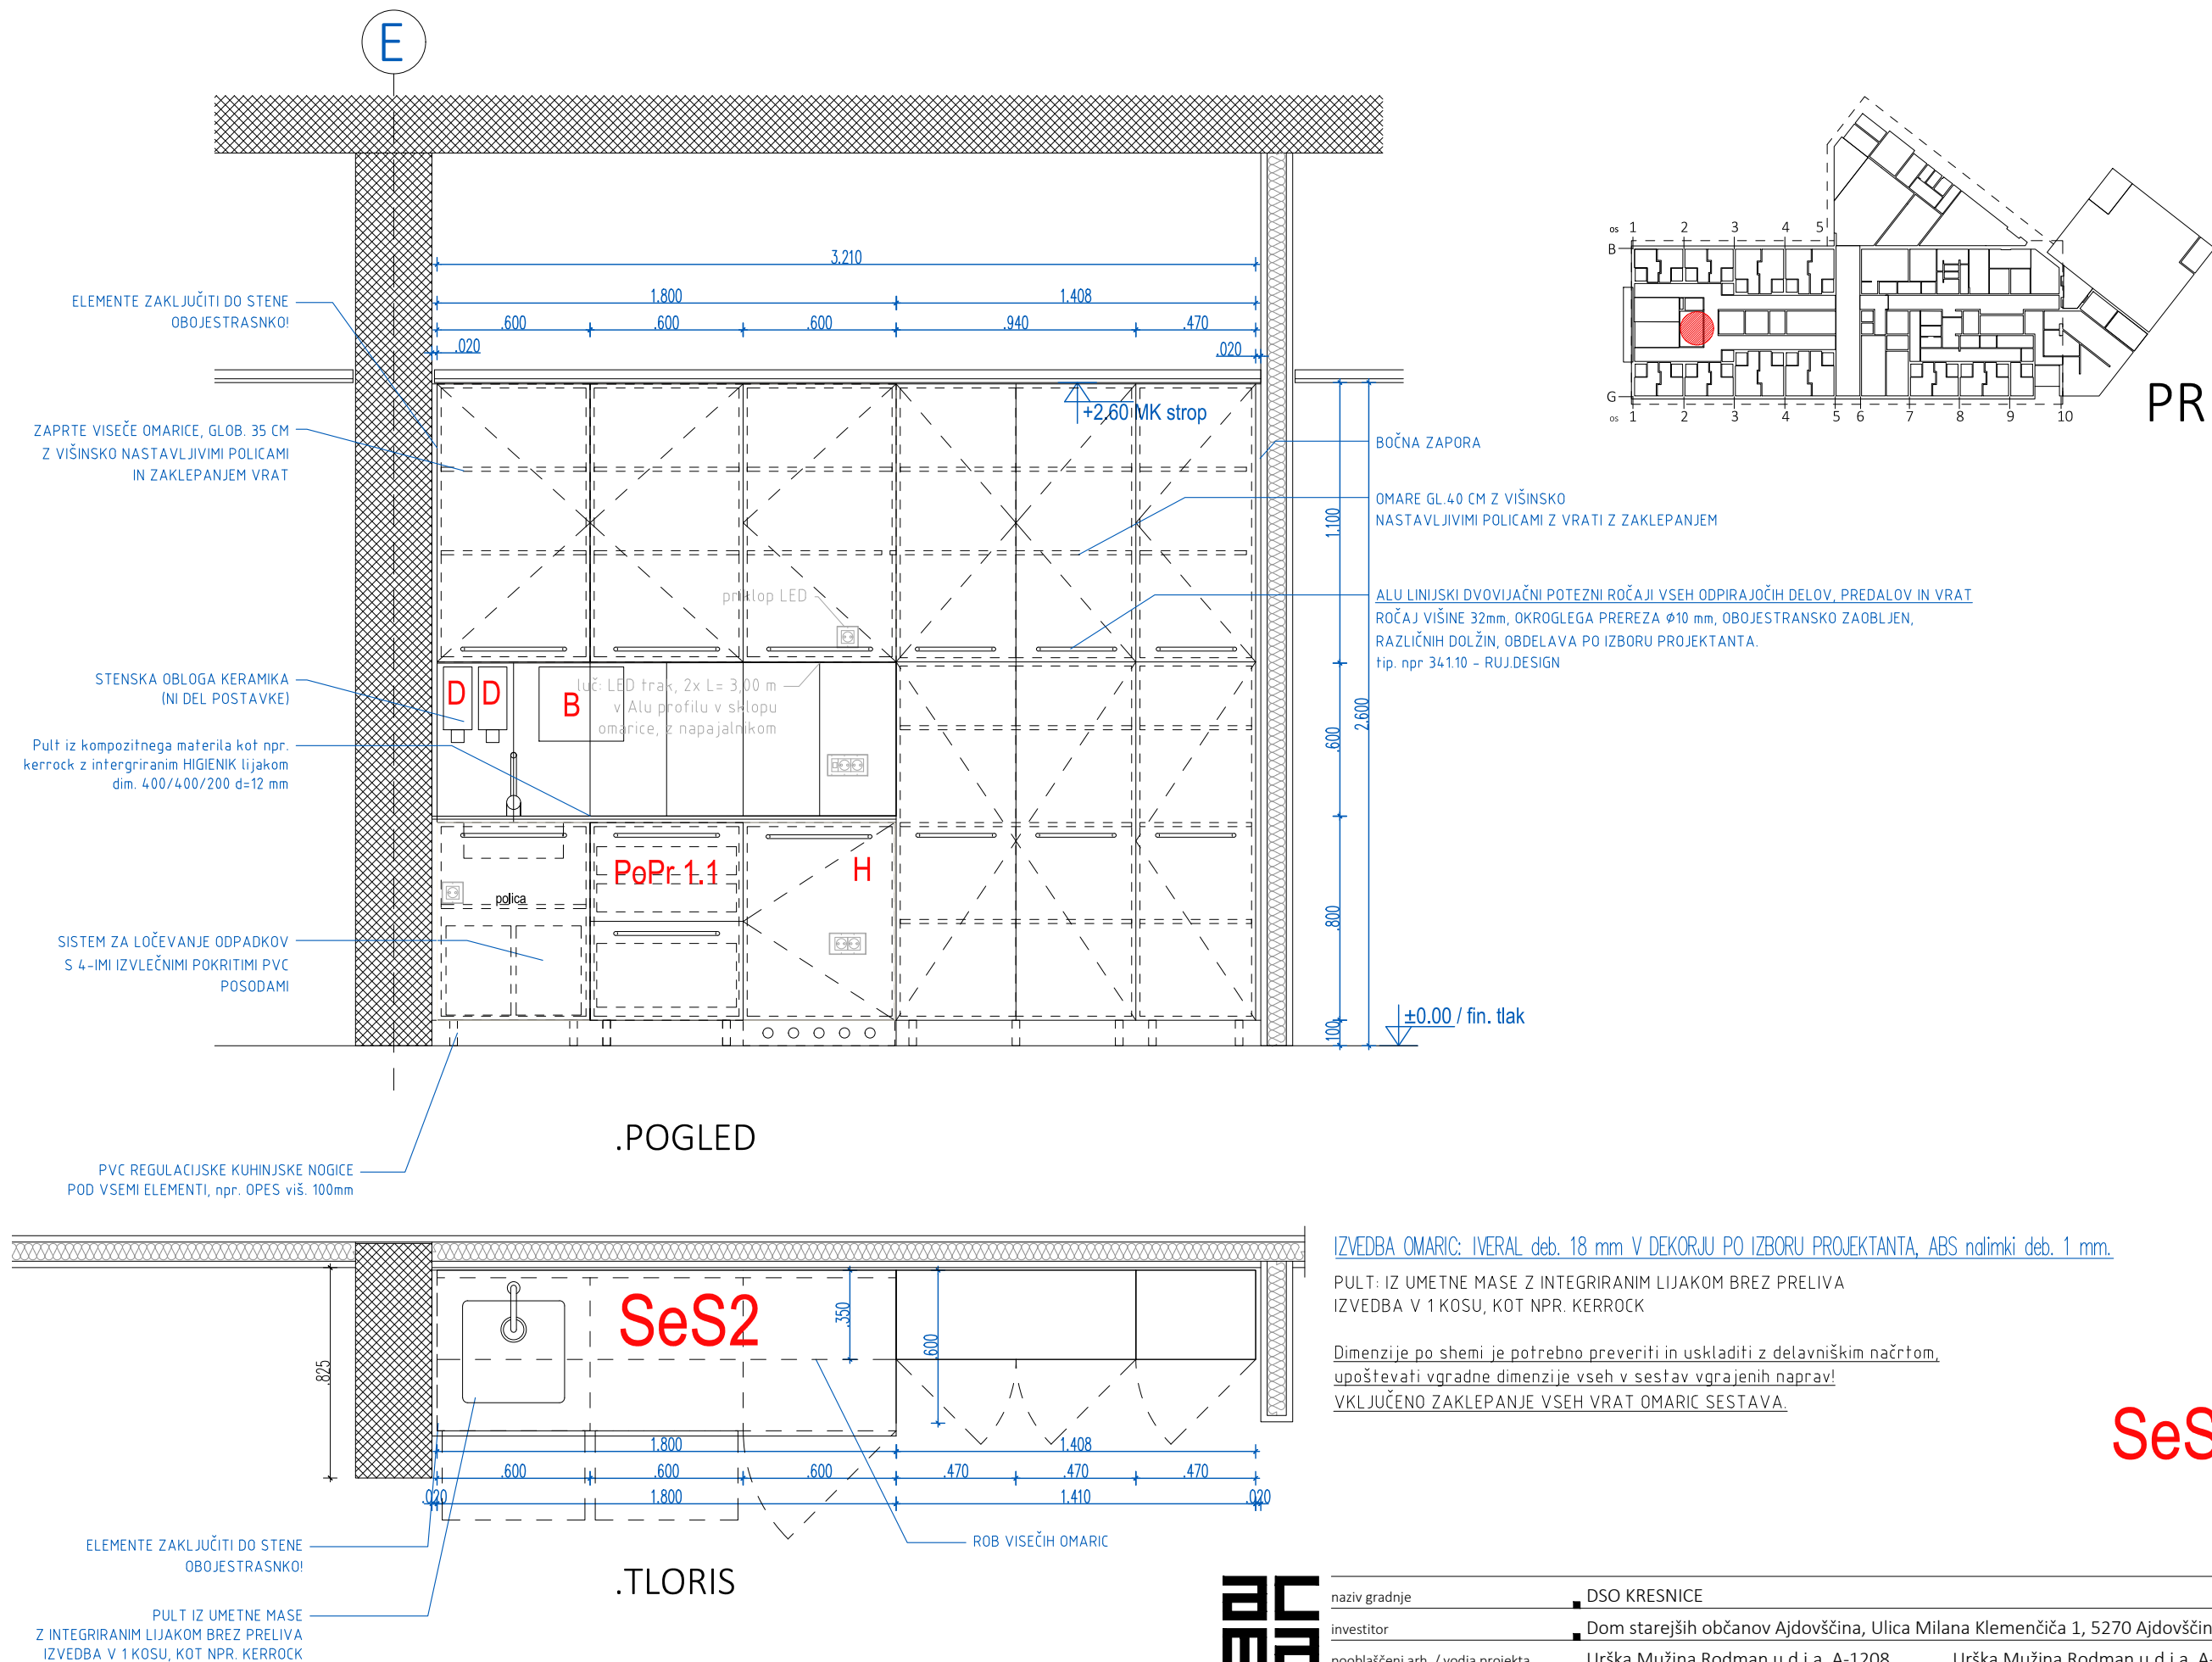

© Arhitekturno biro  
ACMA d.o.o.  
Lokarjev drevored 1  
SI 5270 Ajdovščina  
T: +386(0)53869215  
E: atelje@acma.si  
s: uradna@acma.si

naziv gradnje	DSO KRESNICE				
investitor	Dom starejših občanov Ajdovščina, Ulica Milana Klemenčiča 1, 5270 Ajdovščina				
pooblaščen arh. / vodja projekta	Urška Mužina Rodman u.d.i.a. A-1208		Urška Mužina Rodman u.d.i.a. A-1208		
arhitekti	Andrej Ukmar u.d.i.a.				
id. nač. / načrt / prikaz / faza / datum	2021-09-NO	načrt opreme	tehnični prikazi	PZI	----
merilo / vsebina risbe / št. lista	1:25	Ses 1-DEMENCA			SH 27

© Arhitekturni biro  
ACMA d.o.o.  
Lokarjev drevored 1  
SI 5270 Ajdovščina  
T: +386(0)53869215  
E: atelje@acma.si  
I: www.acma.si

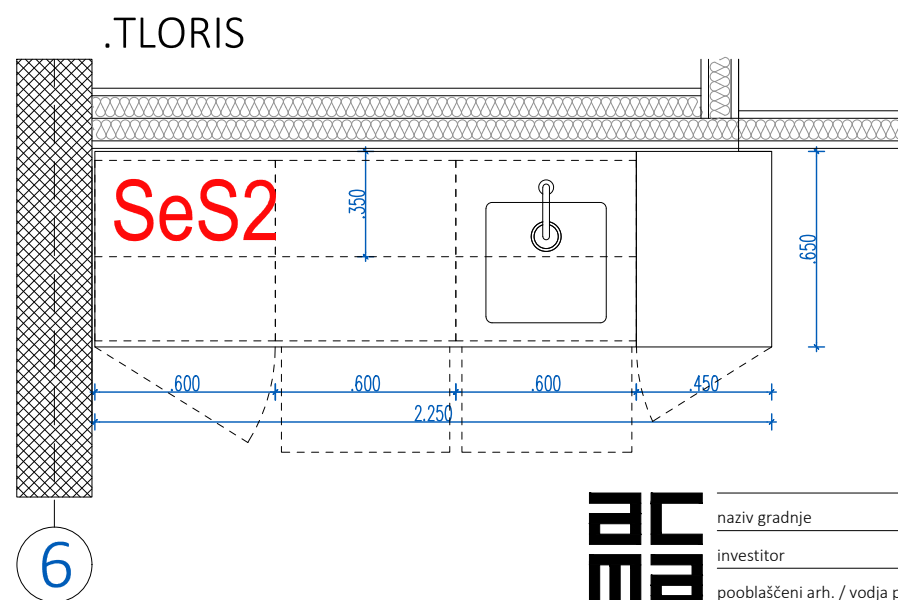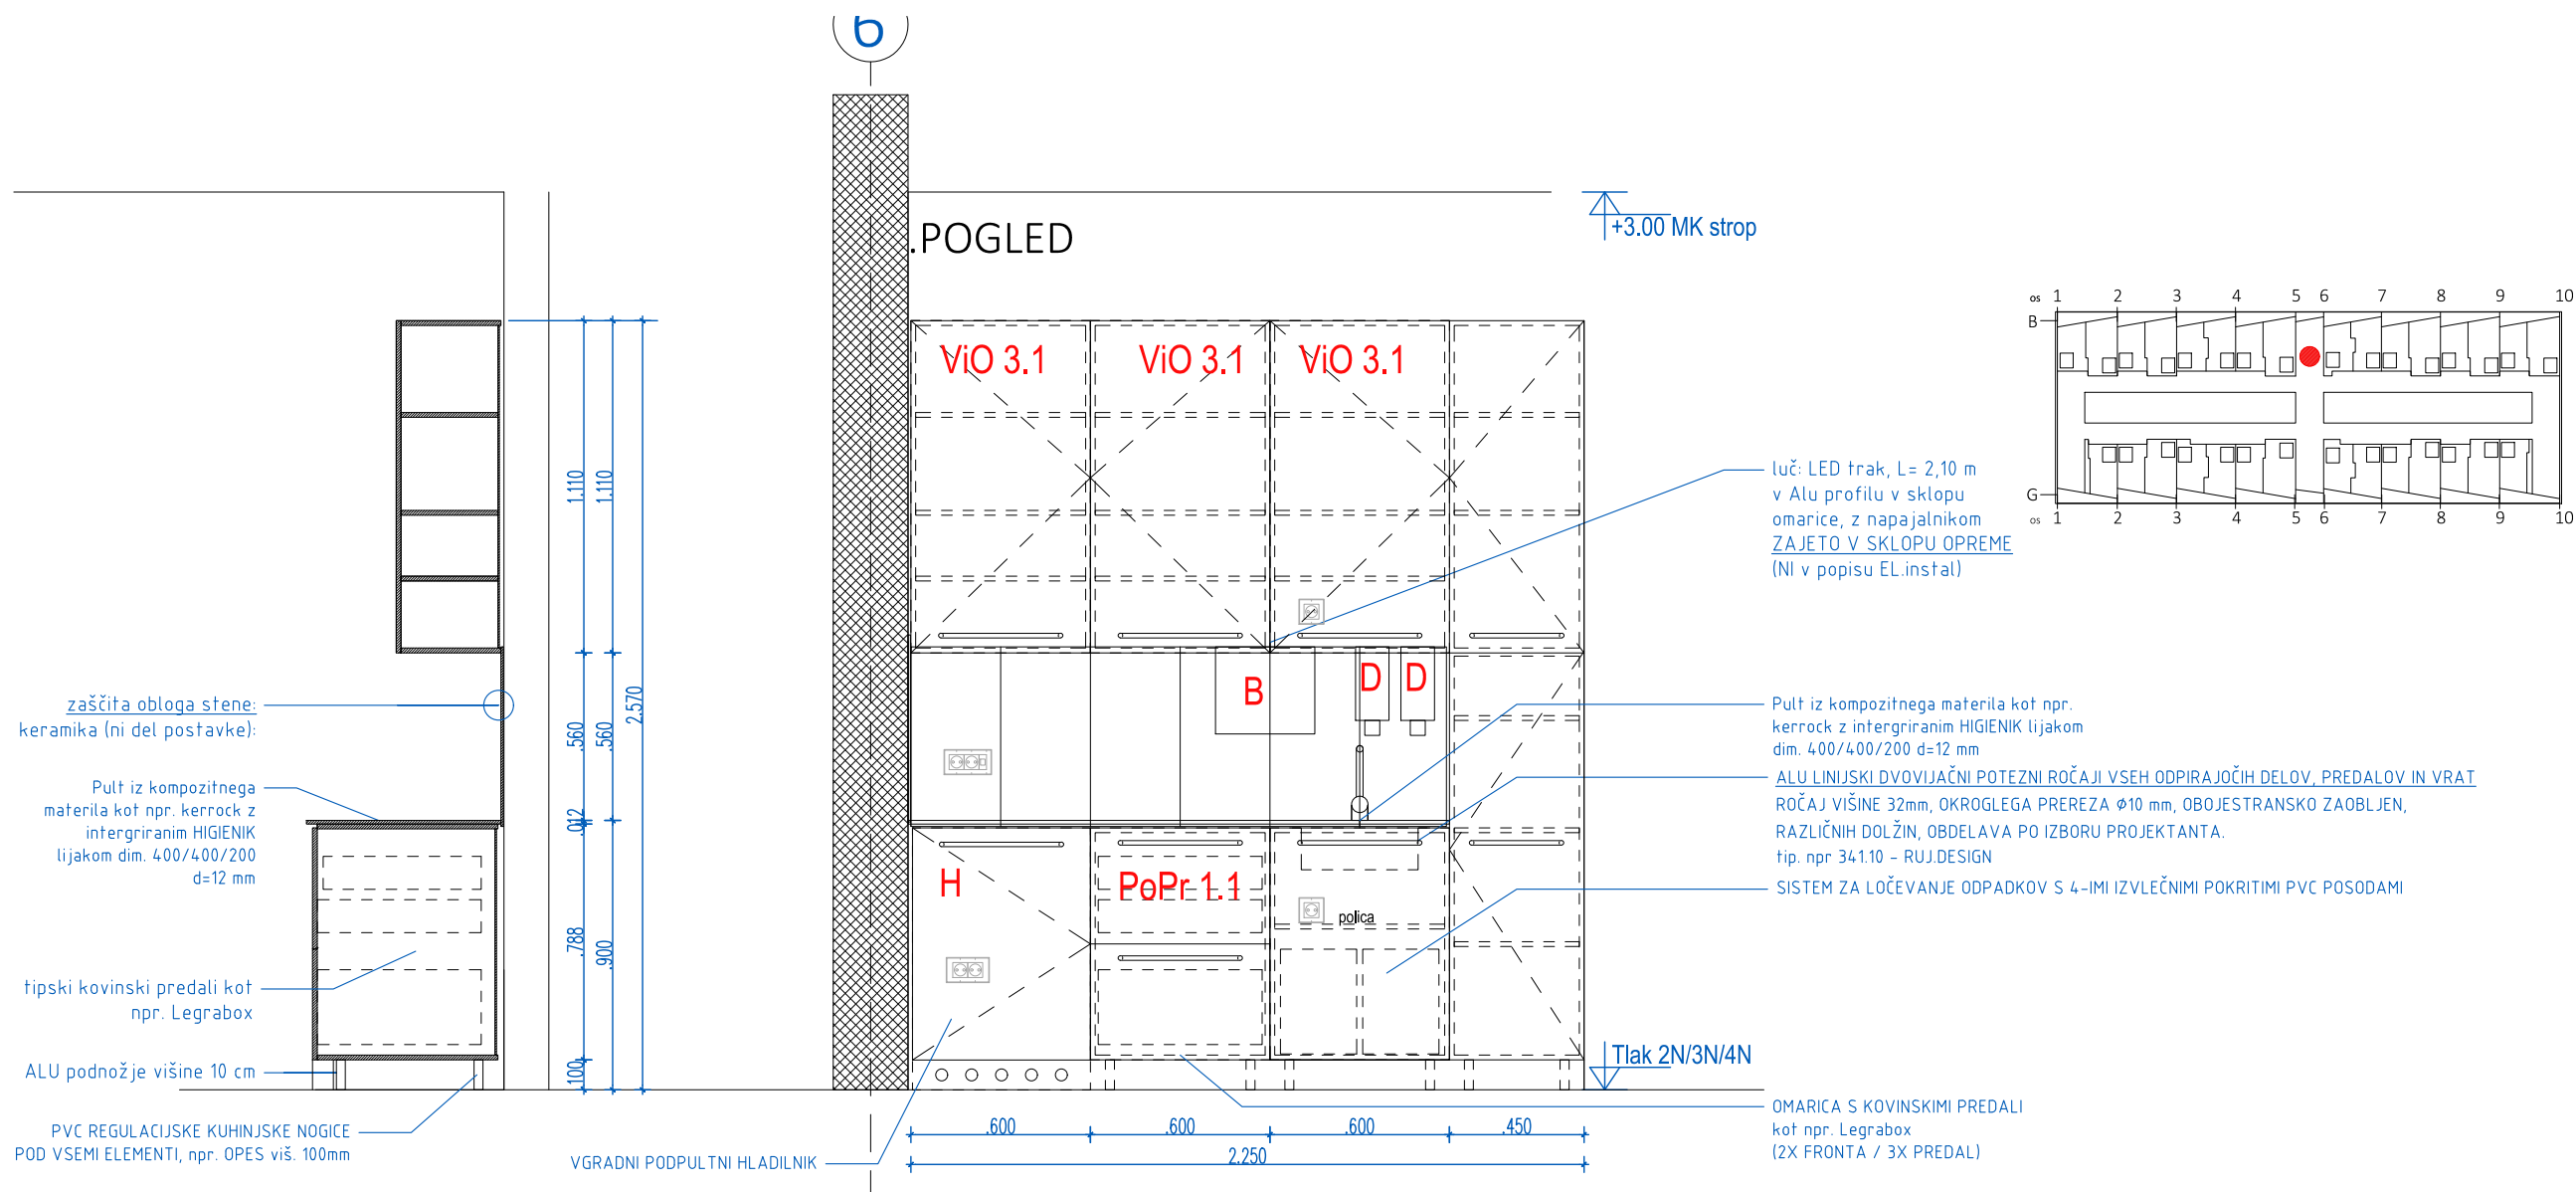

IZVEDBA: IVERAL deb. 18 mm V DEKORJU PO IZBORU PROJEKTANTA, ABS nalimki deb. 1 mm.

PULT: IZ UMETNE MASE Z INTEGRIRANIM LIJAKOM BREZ PRELIVA  
IZVEDBA V 1 KOSU, KOT NPR. KERROCK



Dimenzije po shemi je potrebno preveriti in uskladiti z delavniškim načrtom:  
VKLJUČENO ZAKLEPANJE VSEH VRAT OMARIC SESTAVA.

SeS2



© Arhitekturni biro  
ACMA d.o.o.  
Lokarjev drevored 1  
SI 5270 Ajdovščina  
T: +386(0)53869215  
E: atelje@acma.si  
I: www.acma.si

naziv gradnje	DSO KRESNICE
investitor	Dom starejših občanov Ajdovščina, Ulica Milana Klemenčiča 1, 5270 Ajdovščina
pooblaščen arh. / vodja projekta	Urška Mužina Rodman u.d.i.a. A-1208
arhitekti	Andrej Ukmar u.d.i.a.
id. nač. / načrt / prikaz / faza / datum	2021-09-NO
načrt opreme	načrt prikazi
tehnični prikazi	PZI
merilo / vsebina risbe / št. lista	1:25
Ses 2-ODDELKI V 2N, 3N IN 4N	SH_27

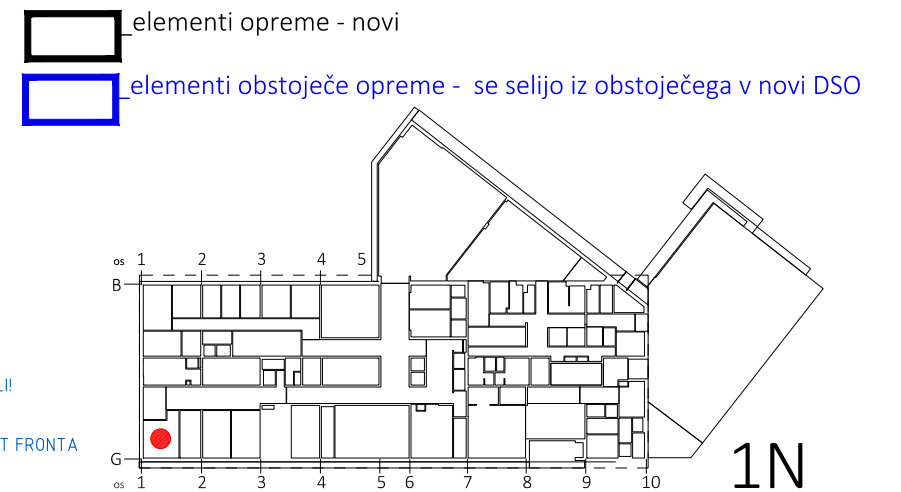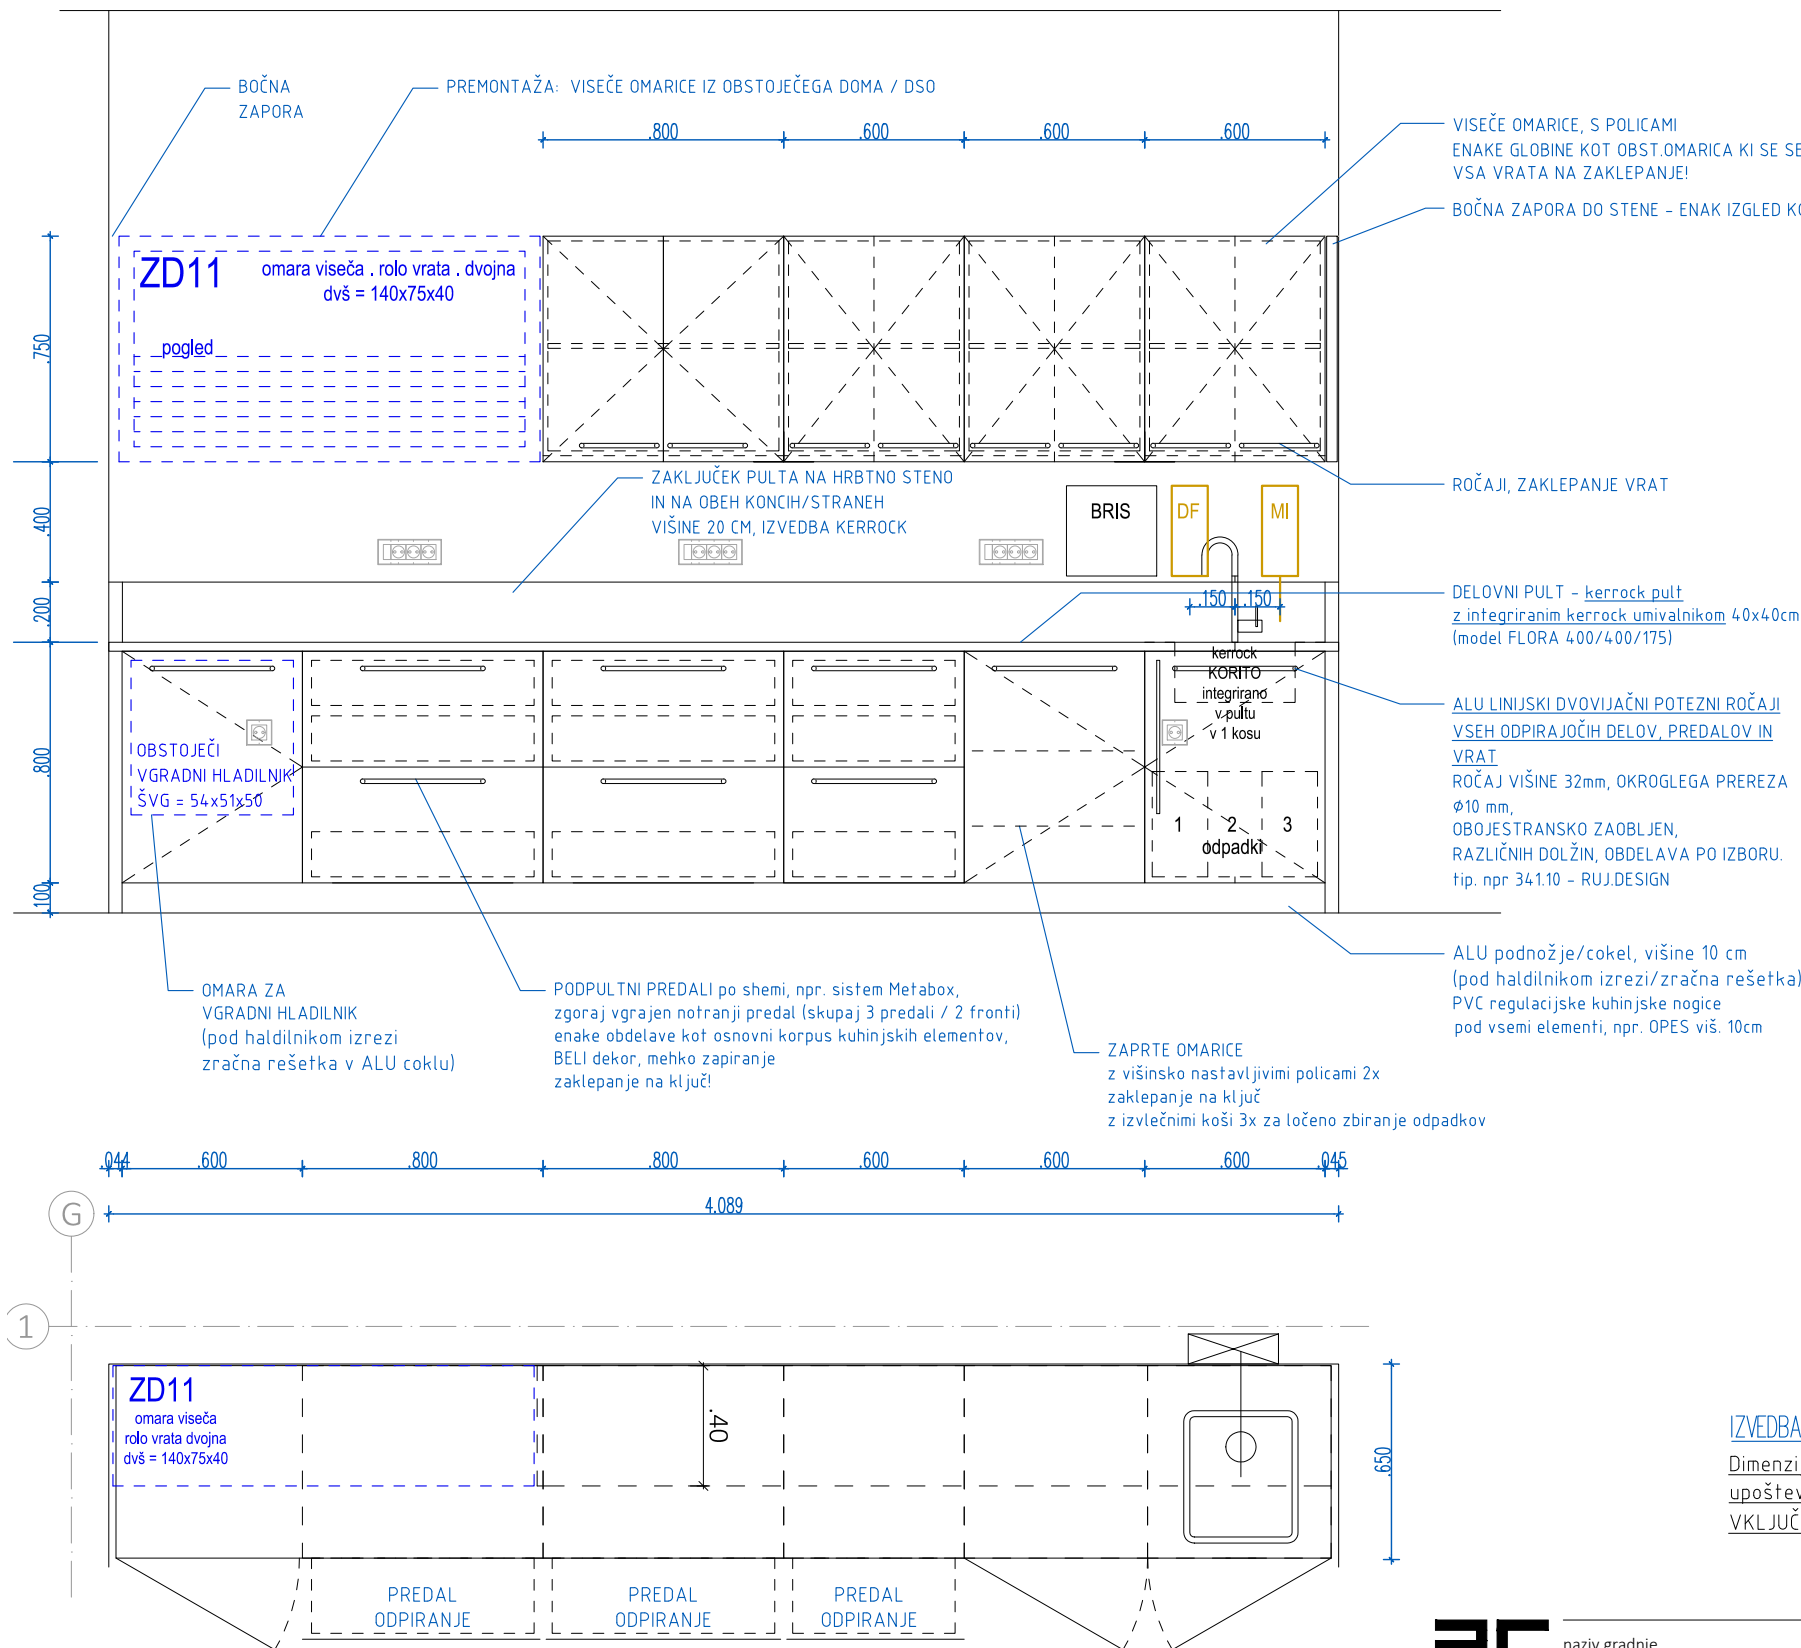

**OPIS IZVEDBE - DELOVNI PULT:**  
izvedba po shemi in po izmeri na licu mesta!

Izdelava, dobava in montaža sestava nizkih in visečih omar:

Sestav nizkih omar vsebuje – elemente po shemi: podpultne omare s predali, podpultno omaro pod umivalnikom, enokrilnimi vrati in polico, zaklepanje vseh vrat

Sestav visečih elementov vsebuje – elemente po shemi: viseče elemente z enokrilnimi vrati in dvema policama, zaklepanje vseh vrat omari globina visečih elementov = 35 cm

**DELOVNA POVRŠINA - PULT**  
kerrock pult z integriranim kerrock umivalnikom (npr. model FLORA 400/400/175)  
pult plošča izdelana iz iverne plošče deb. 22 mm  
s finalno površino iz antibakterijskega Kerrock-a deb. 12 mm.  
Zidna obloga višine 60 cm nad pultom in ob steni (zadaj/bočno) izveden iz antibakterijskega Kerrock-a deb. 8 mm in je monolitno spojena s pultom.

**KORPUS**  
iz iverala deb. 18 mm. korpus postavljen na točkovne okrogle nivelirne nogice viš. 10 cm.

**PREDALI**  
s polnim izvlekom stabilna, popolnoma sinhronizirana vodila, mahko zapiranje.  
Čela predalov iz iverne plošče deb. 16 mm in obojestransko oblepljenim laminatom, s strani robovi oblepljeni z ABS nalimki, nalimki imajo posnete/zaokrožene robove.  
Predali opremljeni s centralno ključavnico za sočasno zaklepanje vseh predalov.  
Npr. sistem Metabox

**V POSTAVKO VKLJUČENO:**  
V ceno je potrebno zajeti dobavo in montažo sifona oz. odtočnega instalacijskega materiala, izmere obstoječega stanja in premontažo.

IZVEDBA OMARIC: IVERAL deb. 18 mm V DEKORJU PO IZBORU PROJEKTANTA, ABS nalimki deb. 1 mm.  
Dimenzije po shemi je potrebno preveriti in uskladiti z delavniškim načrtom!  
upoštevati vgradne dimenzije vseh v sestav vgrajenih naprav!  
VKLJUČENO ZAKLEPANJE VSEH VRAT OMARIC SESTAVA.


DP\_ZD3

© Arhitekturni biro  
ACMA d.o.o.  
Lokarjev drevored 1  
SI 5270 Ajdovščina  
T: +386(0)53869215  
E: atelje@acma.si  
s: atelje@acma.si


naziv gradnje	DSO KRESNICE			
investitor	Dom starejših občanov Ajdovščina, Ulica Milana Klemenčiča 1, 5270 Ajdovščina			
pooblaščen arh. / vodja projekta	Urška Mužina Rodman u.d.i.a. A-1208	Urška Mužina Rodman u.d.i.a. A-1208		
arhitekti	Andrej Ukmar u.d.i.a.	.	.	.
id. nač. / načrt / prikaz / faza / datum	2021-09-NO	načrt opreme	tehnični prikazi	PZI
merilo / vsebina risbe / št. lista	1:25	DP-ZD3-ZRAVSTVO V 1N		SH 29

© Arhitekturni biro  
ACMA d.o.o.  
Lokarjev drevored 1  
SI 5270 Ajdovščina  
T: +386(0)53869215  
E: atelje@acma.si  
I: www.acma.si



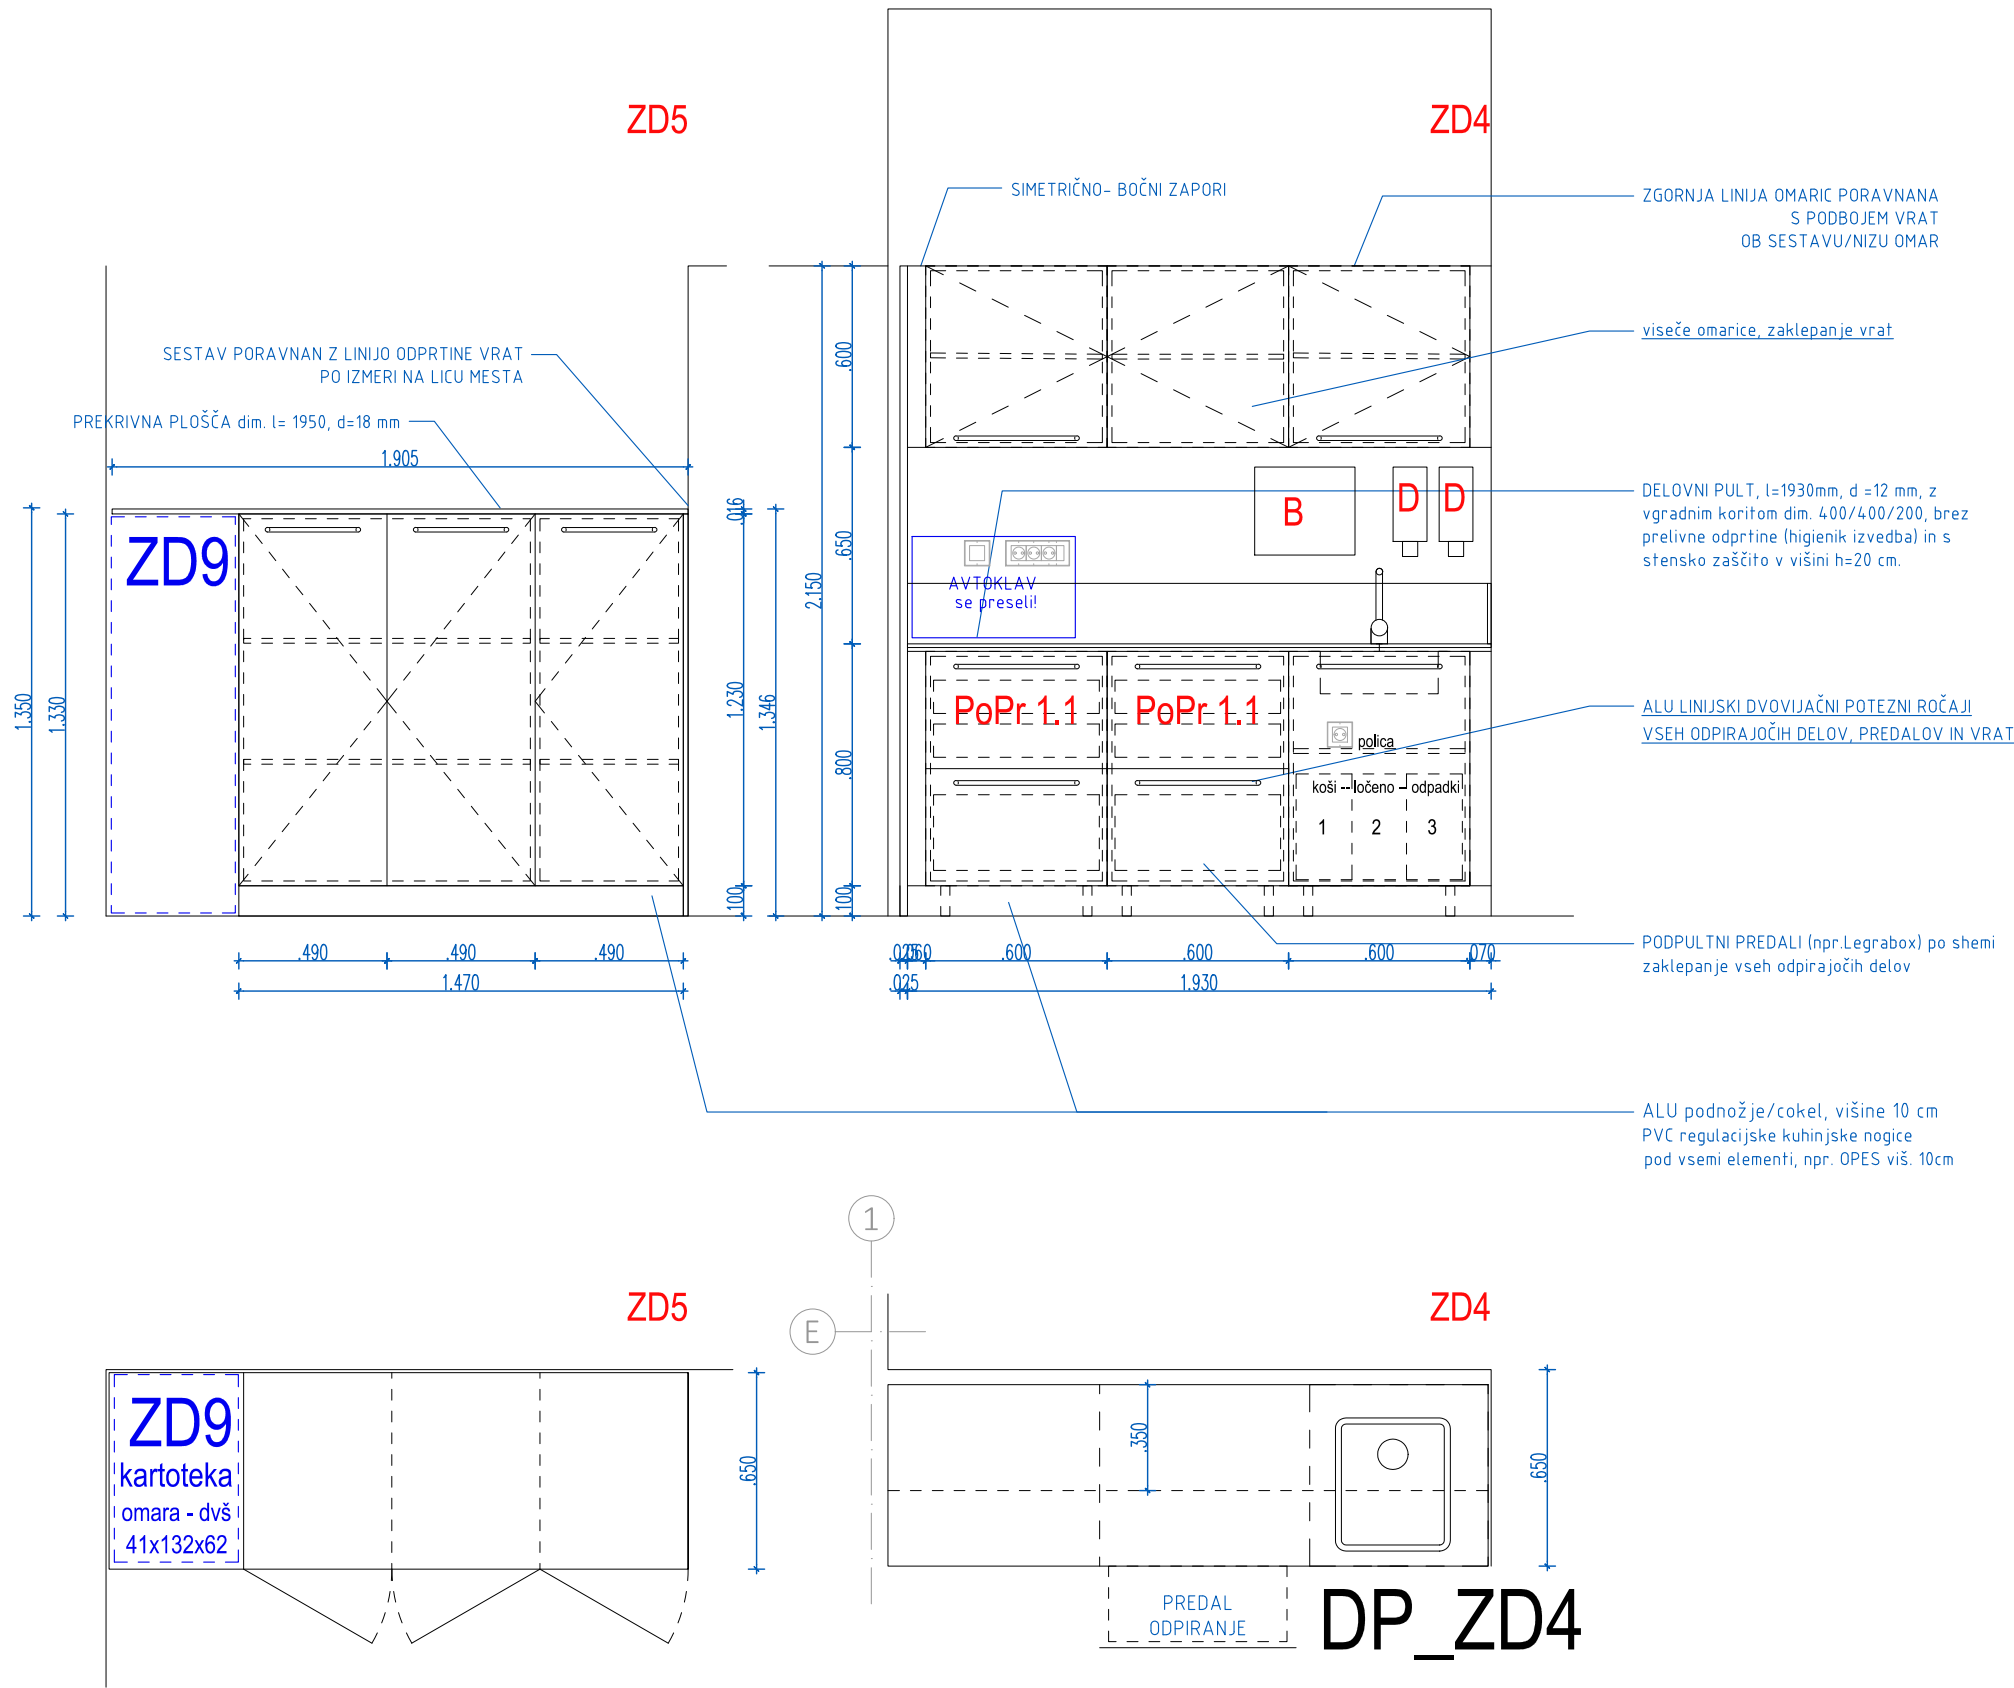

elementi opreme - novi  
elementi obstoječe opreme - se selijo iz obstoječega v novi DSO

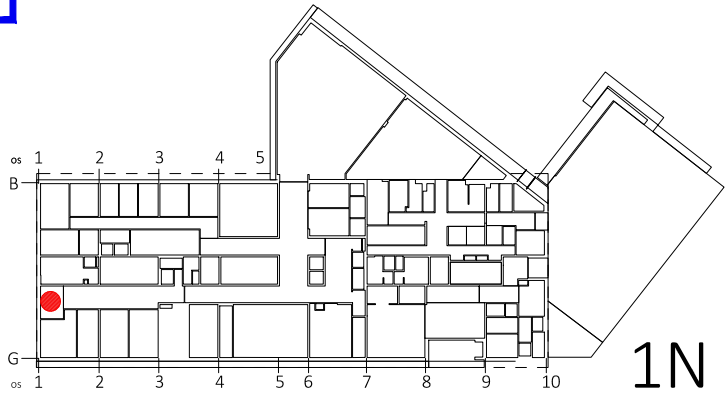


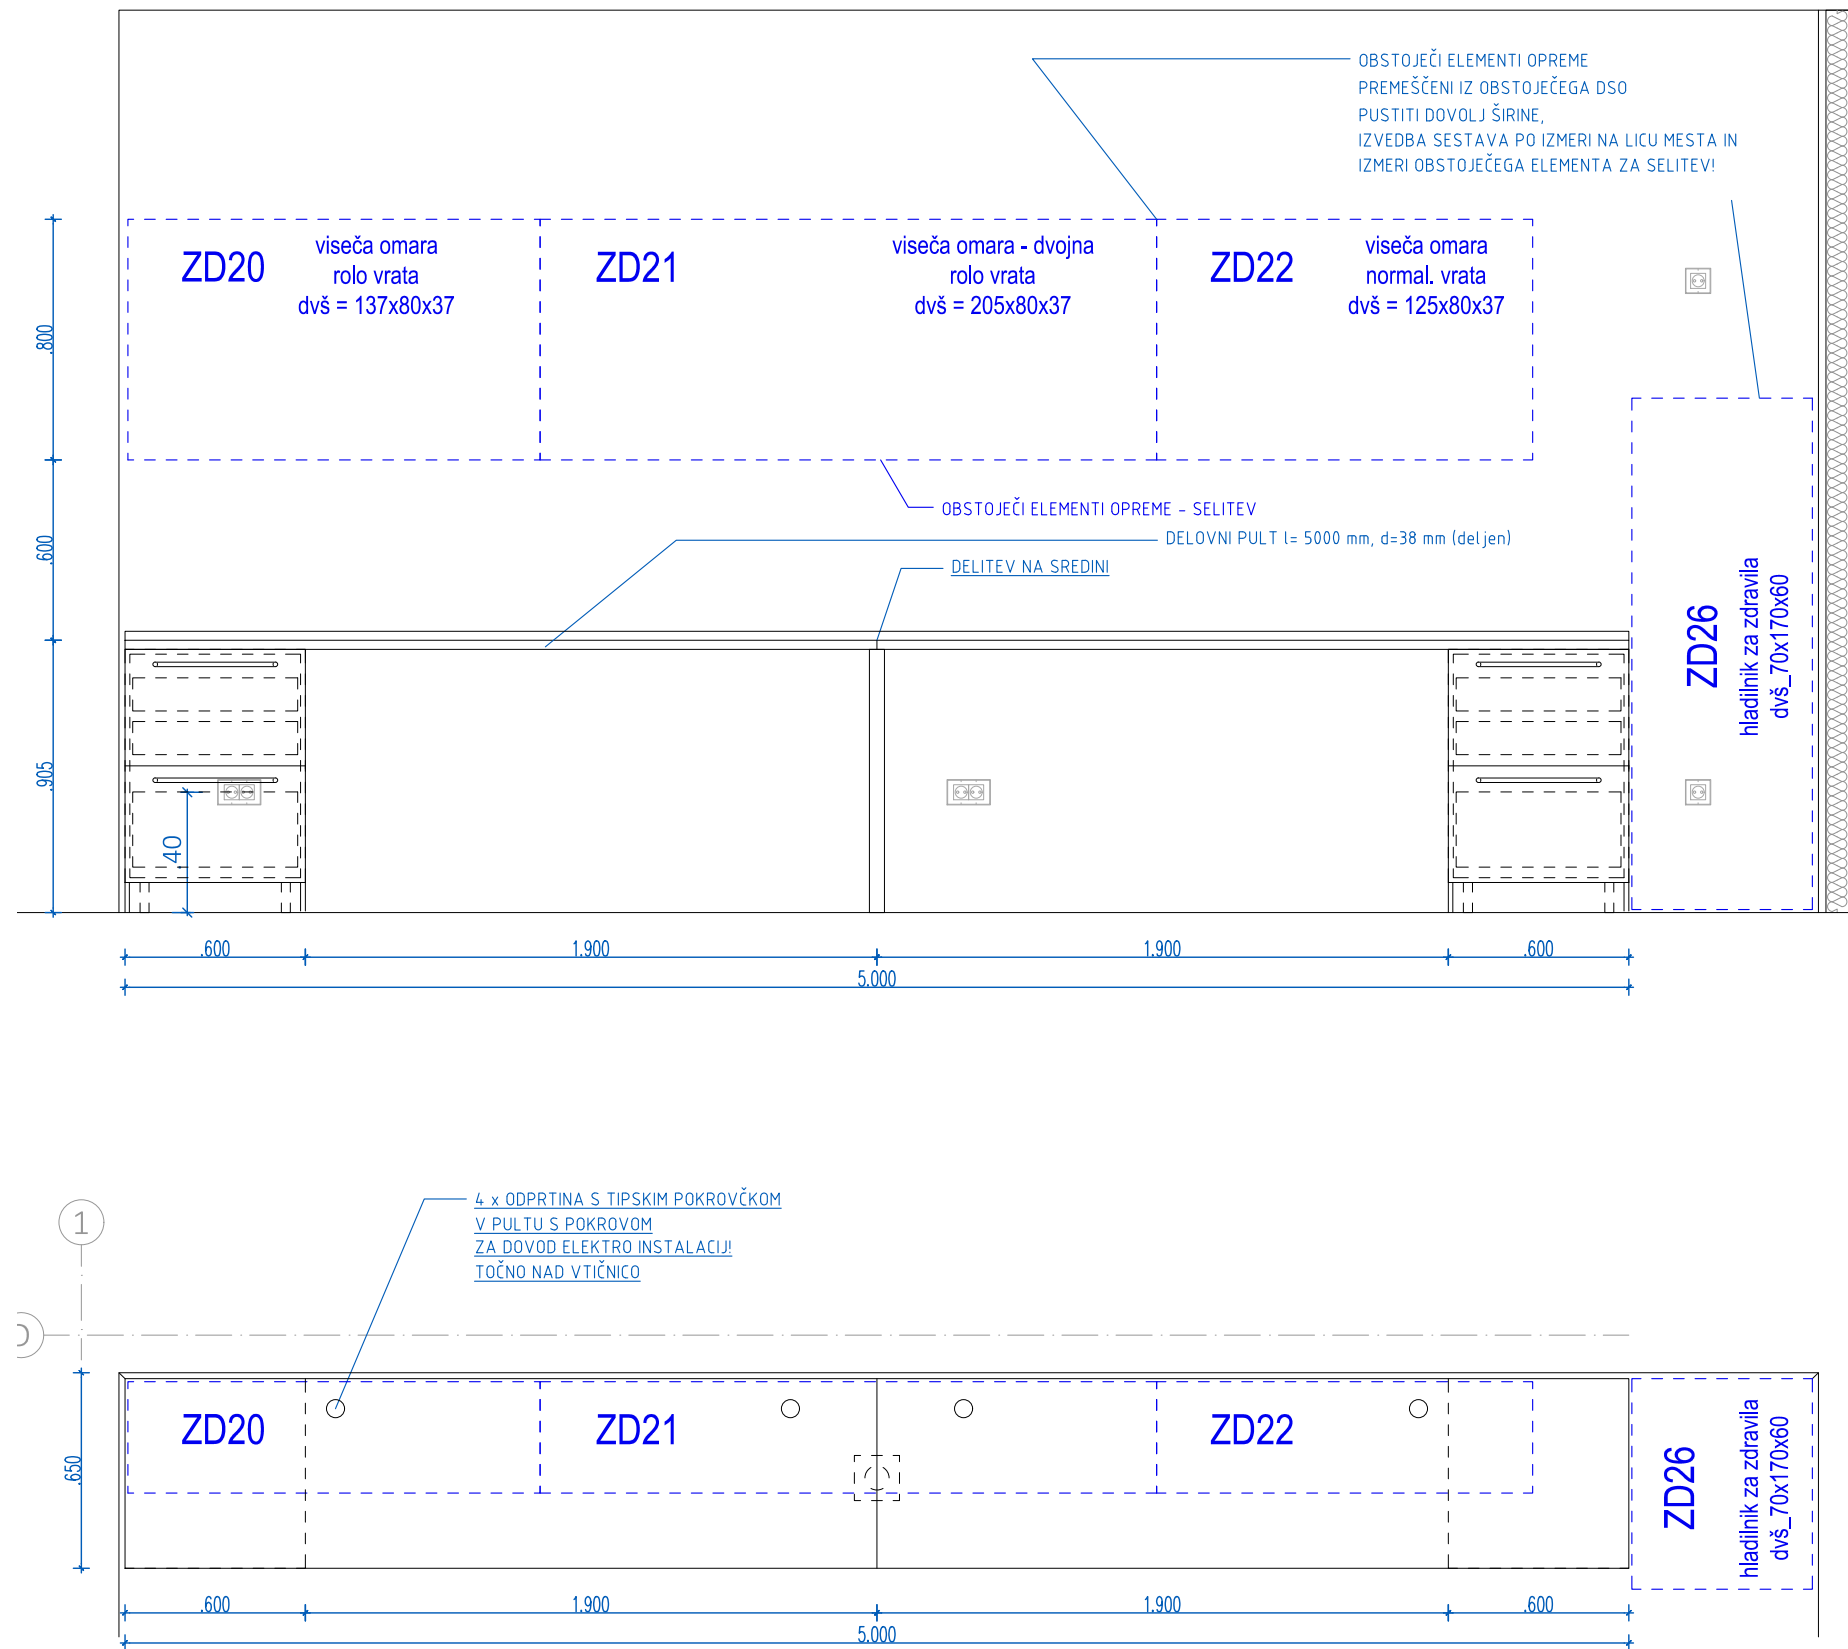
**ZD4**  
DELOVNI PULT, l=1930mm, d=12 mm, z vgradnim higienik lijakom (brez prelivne odprtine) dim. 400/400/200, s stensko zaščito v višini h=20 cm iz kompozitnega gladeka, neporozenega, homogene materiala (ALU hidroksid, polimer akril in boksitova ruda), kot npr. Kerrock, UV stabilen. Stenska zaščita d=8 mm, nevidno spojena prek zaokrožnice z delovno površino. Sestav nizkih omar vsebuje – elemente po shemi: podpultne omare s predali, podpultno omaro pod umivalnikom, enokrilnimi vrati in polico

Viseče omarice dim. š/g/v= 600/600/350 mm korpus in vratca iz oplemenitenega iverala d=18 mm, po izboru projektanta., z vsem potrebnim spojnim materialom.  
Dodatno;  
-ena polica,  
-zaklepanje,  
-simetrični bočni zapori,  
-potezni ročaj l= 400 mm, kot npr. art. 34.1.10 – RUJ.DESIGN  
Podpultne omare dim. š/g/v= 600/600/888 mm iz iverala deb. 18 mm. korpus in vratca iz oplemenitenega iverala d=18 mm, po izboru projektanta, z vsem potrebnim spojnim materialom, postavljen na točkovne okrogle nivelirne nogice viš. 10 cm.  
Dodatno;  
-zaklepanje,  
-simetrični bočni zapori,  
-ena polica in izvlečni koši za ločevanje odpadkov) korpus pod lijakom),  
-1 x visok kovinski predal kot npr. Legrabox,  
-1 x nižji kovinski predal z vstavljenim predalom kot npr. legrabox,  
-potezni ročaj l= 400 mm, kot npr. art. 34.1.10 – RUJ.DESIGN  
PREDALI  
s polnim izvlekom stabilna, popolnoma sinhronizirana vodila, mahko zapiranje.  
Čela predalov iz oplemenitenega iverala deb. 18 mm, robovi oblepljeni z ABS nalimki, nalimki imajo posnete/zaokrožene robove.

V POSTAVKO VKLJUČENO:  
V ceno je potrebno zajeti dobavo in montažo sifona oz. odtočnega instalacijskega materiala, izmere obstoječega stanja in premontažo.  
**ZD5**  
Sestav treh nizkih omar dim. š/g/v= 190/650/1320 mm korpusi in vratca iz oplemenitenega iverala v dekorju po izboru projektanta.  
Dodatno;  
-zaklepanje,  
-dve polici,  
-potezni ročaj l= 300 mm, kot npr. art. 34.1.10 – RUJ.DESIGN  
-dekorativna plošča l= 1905 mm, g=650 mm, d=18 mm


IZVEDBA OMARIC: IVERAL deb. 18 mm V DEKORJU PO IZBORU PROJEKTANTA, ABS nalimki deb. 1 mm.  
Dimenzije po shemi je potrebno preveriti in uskladiti z delavniškim načrtom!  
upoštevati vgradne dimenzije vseh v sestav vgrajenih naprav!  
VKLJUČENO ZAKLEPANJE VSEH VRAT OMARIC SESTAVA.




 <small>© Arhitekturni biro ACMA d.o.o. Lokarjev drevored 1 SI 5270 Ajdovščina T:+386(0)53869215 E: atelje@acma.si I: www.acma.si</small>	naziv gradnje	DSO KRESNICE		
	investitor	Dom starejših občanov Ajdovščina, Ulica Milana Klemenčiča 1, 5270 Ajdovščina		
	pooblaščen arh. / vodja projekta	Urška Mužina Rodman u.d.i.a. A-1208	Urška Mužina Rodman u.d.i.a. A-1208	
	arhitekti	Andrej Ukmar u.d.i.a.		
	id. nač. / načrt / prikaz / faza / datum	2021-09-NO	načrt opreme	tehnični prikazi PZI
	merilo / vsebina risbe / št. lista	1:25	DP-ZD4 IN DP-ZD5-ZRAVSTVO V 1N	SH_30



**OPIS IZVEDBE – DELOVNI PULT:**  
izvedba po shemi in po izmeri na licu mesta!  
DELOVNI PULT dimenzije l= 5000 mm, g=650 mm, d =38 mm, izdelan iz oplemenitene delovne plošče z zaokroženimi robovi R=3 mm, v dekorju po izboru projektanta, kot npr. Postforming- Antibakterijske lastnosti površine v skladu z ISO 2219. Delovni pult položen na predalnika in sredinsko kovinsko nogo, z vsem potrebnimi spojnimi in ojačitvenimi materiali. Stik pulta s steno; tipska ALU letev.  
Predalnika dim. š/g/v= 600/650/888 mm iz iverala deb. 18 mm. korpus in vratca iz oplemenitenega iverala d=18 mm, po izboru projektanta, z vsem potrebnimi spojnimi materiali, postavljen na točkovne okrogle nivelirne nogice viš. 10 cm.  
Dodatno;  
-zaklepanje,  
-1 x visok kovinski predal kot npr. Legrabox,  
-1 x nižji kovinski predal z vstavljenim predalom kot npr. legrabox,  
-potezni ročaj l= 400 mm, kot npr. art. 341.10 – RUJ.DESIGN  
PREDALI  
s polnim izvlekom, stabilna, popolnoma sinhronizirana vodila, mahko zapiranje.  
Čela predalov iz oplemenitenega iverala deb. 18 mm, robovi oblepljeni z ABS nalimki, nalimki imajo posnete/zaokrožene robove.

IZVEDBA OMARIC: IVERAL deb. 18 mm V DEKORJU PO IZBORU PROJEKTANTA, ABS nalimki deb.  
Dimenzije po shemi je potrebno preveriti in uskladiti z delavniškim načrtom!  
upoštevati vgradne dimenzije vseh v sestavi vgrajenih naprav!  
VKLJUČENO ZAKLEPANJE VSEH VRAT OMARIC SESTAVA.


	naziv gradnje		DSO KRESNICE	
	investitor		Dom starejših občanov Ajdovščina, Ulica Milana Klemenčiča 1, 5270 Ajdovščina	
	pooblaščen arh. / vodja projekta		Urška Mužina Rodman u.d.i.a. A-1208	Urška Mužina Rodman u.d.i.a. A-1208
	arhitekti		Andrej Ukmar u.d.i.a.	
	id. nač. / načrt / prikaz / faza / datum		2021-09-NO	načrt opreme    tehnični prikazi    PZI    ----
	merilo / vsebina risbe / št. lista		1:25	DP-ZD6-ZRAVSTVO V 1N    SH_31

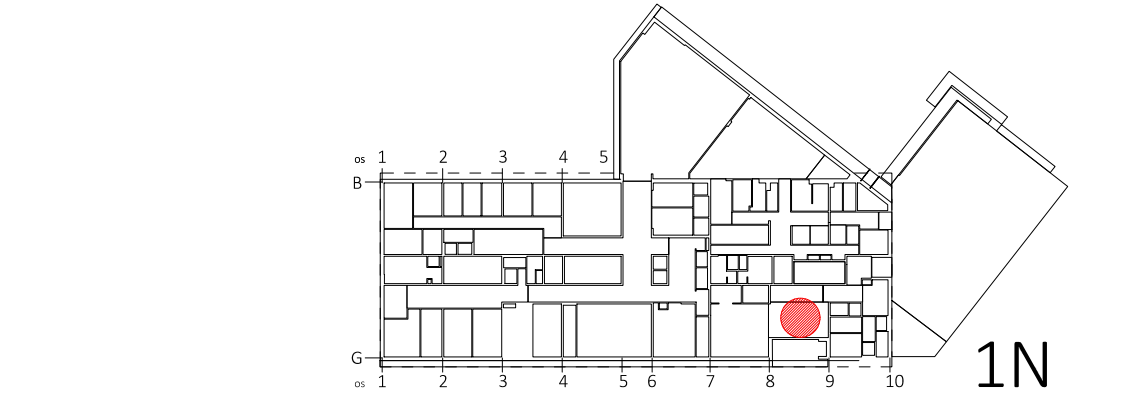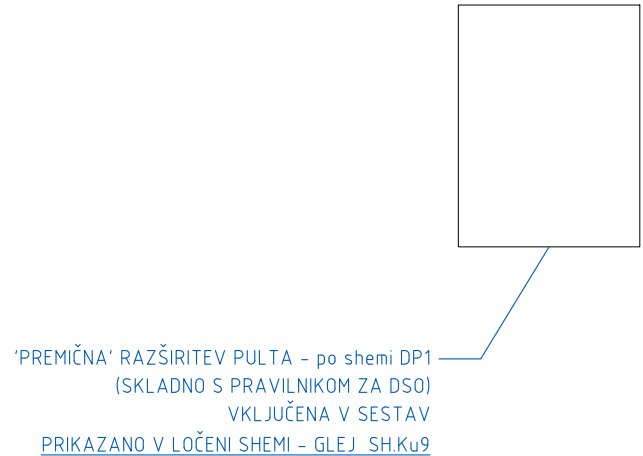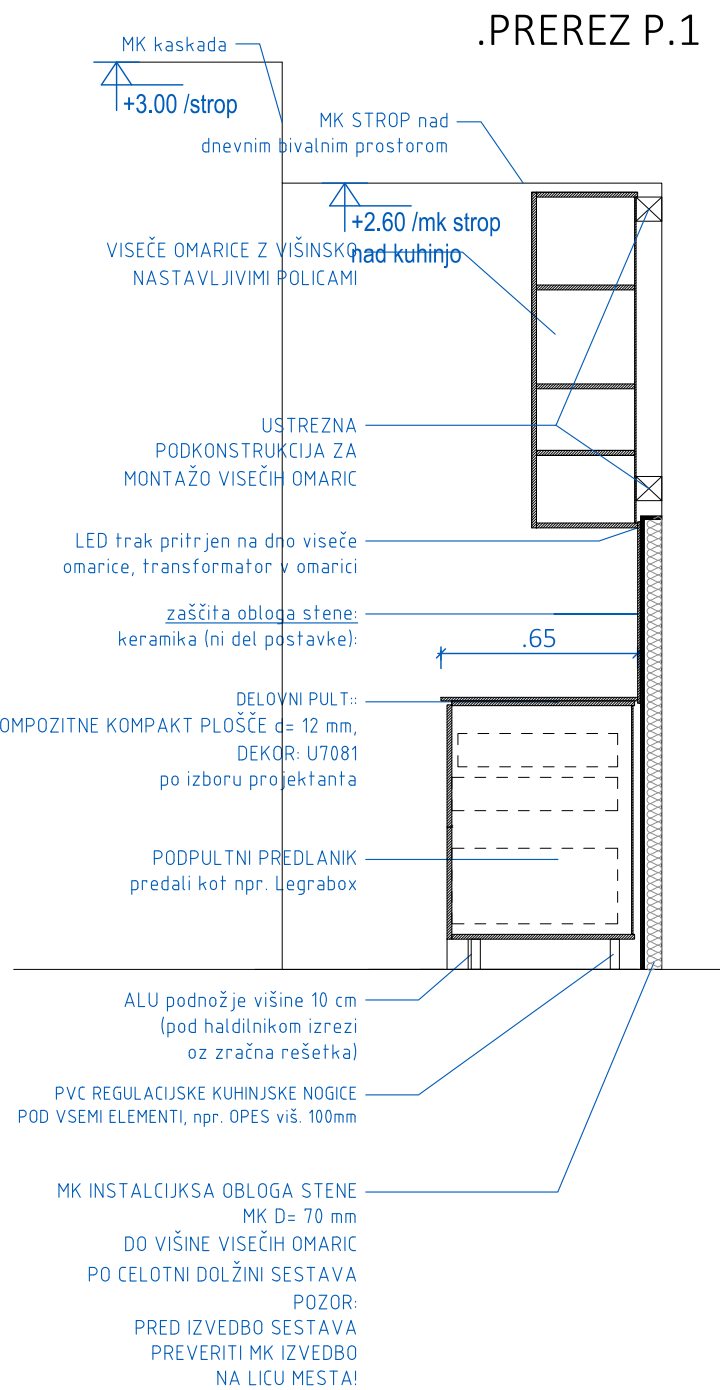


IZVEDBA OMARIC: IVERAL deb. 18 mm V DEKORJU PO IZBORU PROJEKTANTA, ABS nalimki deb. 1 mm.  
Dimenzije po shemi je potrebno preveriti in uskladiti z delavniškim načrto upoštevati vgradne dimenzije vseh v sestav vgrajenih naprav!  
OPOMBA: vrata omaric in predali v kuhinji DVC se NE zaklepajo!

Ku 4

naziv gradnje	DSO KRESNICE		
investitor	Dom starejših občanov Ajdovščina, Ulica Milana Klemenčiča 1, 5270 Ajdovščina		
pooblašteni arh. / vodja projekta	Urška Mužina Rodman u.d.i.a. A-1208	Urška Mužina Rodman u.d.i.a. A-1208	
arhitekti	Andrej Ukmar u.d.i.a.		
id. nač. / načrt / prikaz / faza / datum	2021-09-NO, načrt opreme	tehnični prikazi	PZI
merilo / vsebina risbe / št. lista	1:25	Ku4-DVC	SH_1

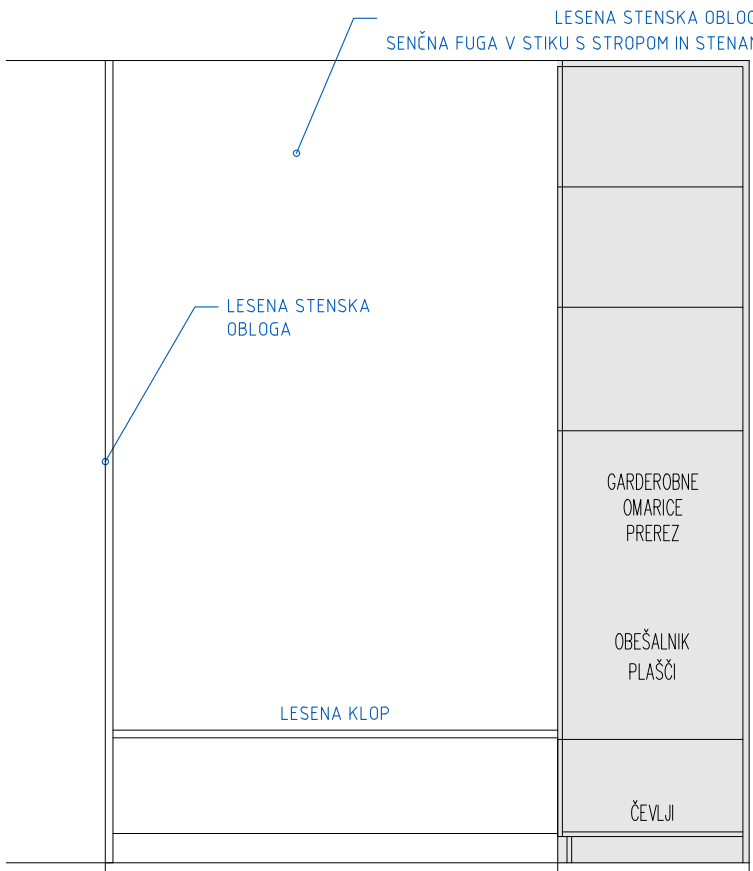


\_POGLED 2 / PREREZ

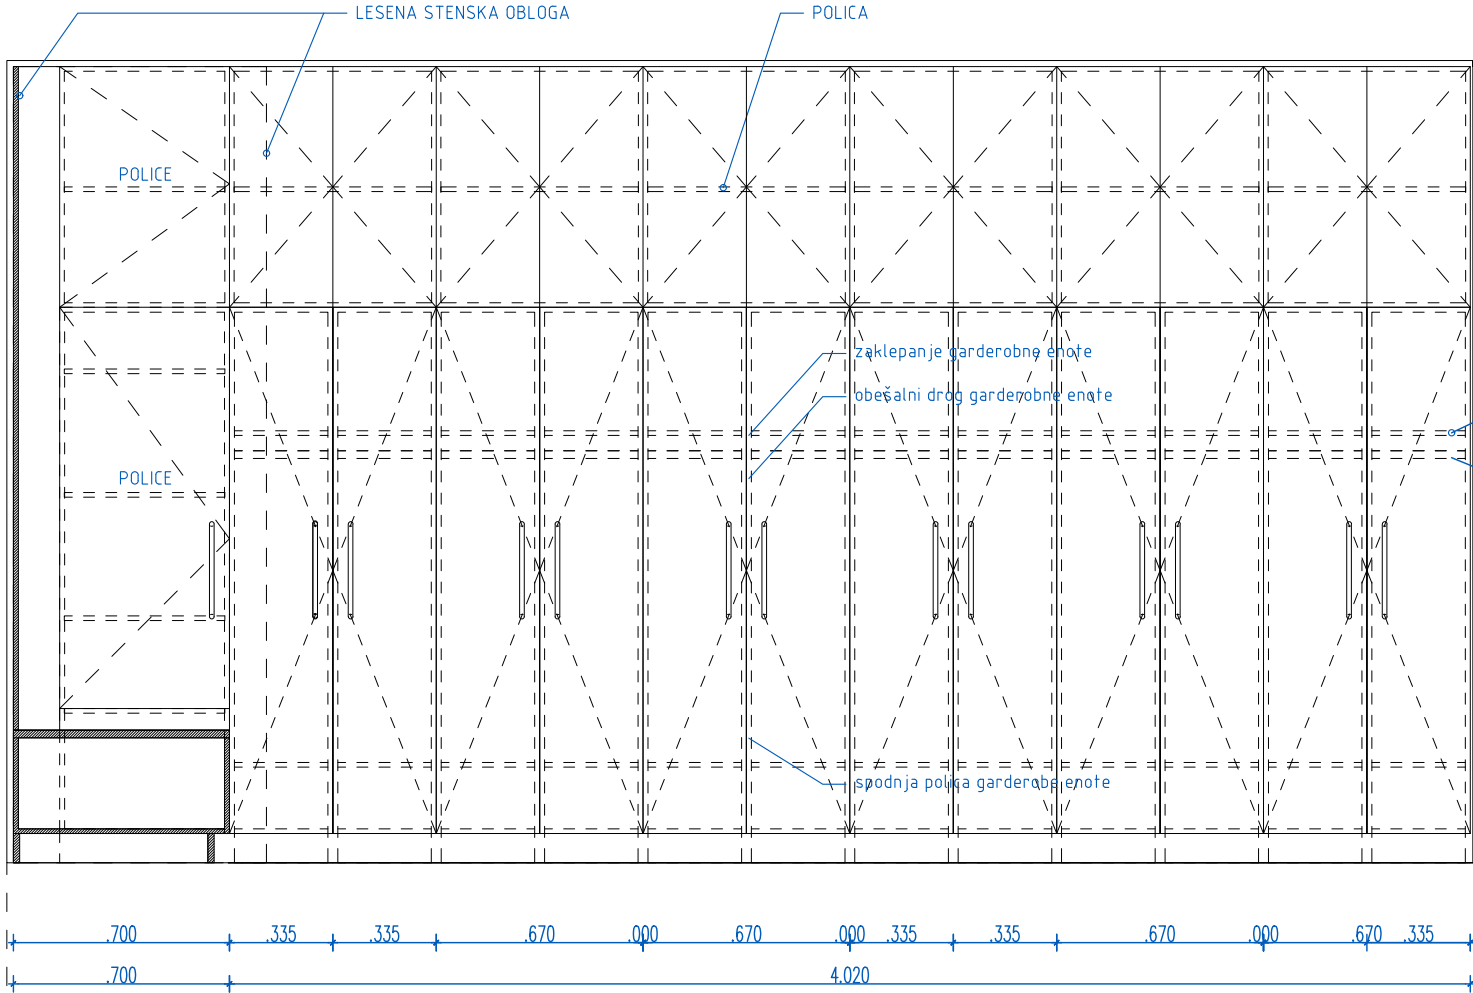


\_PREREZ

\_POGLED 1

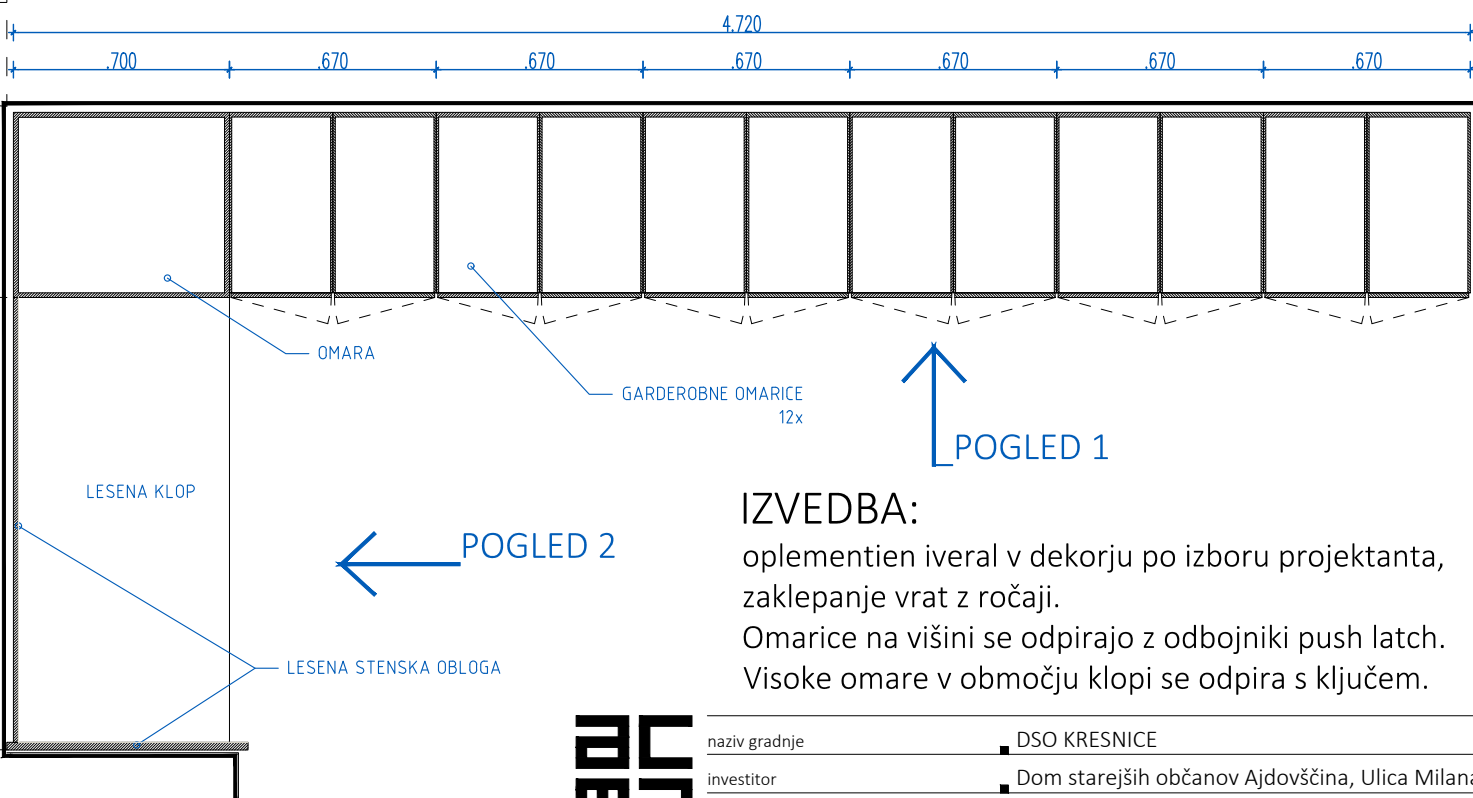

TLORIS

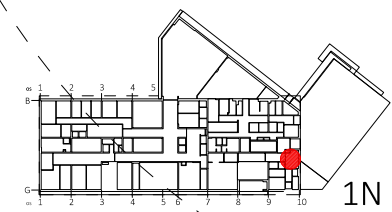

**IZVEDBA:**  
oplementien iveral v dekorju po izboru projektanta,  
zaklepanje vrat z ročaji.  
Omarice na višini se odpirajo z odbojniki push latch.  
Visoke omare v območju klopi se odpira s ključem.



© Arhitekturni biro  
ACMA d.o.o.  
Lokarjev drevored 1  
SI 5270 Ajdovščina  
T: +386(0)53869215  
E: atelje@acma.si  
I: www.acma.si

naziv gradnje	DSO KRESNICE		
investitor	Dom starejših občanov Ajdovščina, Ulica Milana Klemenčiča 1, 5270 Ajdovščina		
pooblaščen arh. / vodja projekta	Urška Mužina Rodman u.d.i.a. A-1208	Urška Mužina Rodman u.d.i.a. A-1208	
arhitekti	Andrej Ukmar u.d.i.a.		
id. nač. / načrt / prikaz / faza / datum	2021-09-NO	načrt opreme	tehnični prikazi
merilo / vsebina risbe / št. lista	1:25	GO2_DVC	SH_2